



TABELLA TRACCIAMENTO PUNTI INTERSEZIONE A GOCCIA:

Nome	Ascissa	Ordinata
1	51702.5545	177780.6542
2	51704.9336	177769.3331
3	51705.4166	177766.7332
4	51705.4090	177762.0277
5	51721.3611	177733.2133
6	51720.8303	177732.3658
7	51704.4090	177762.0277
8	51704.4219	177766.6311
9	51703.9685	177769.0710
10	51701.5687	177780.4851
11	51698.5725	177778.6231
12	51700.8321	177768.2193
13	51699.1899	177758.3495
14	51690.6384	177753.1551
15	51694.0599	177764.4741
16	51701.6140	177756.1455
17	51693.7520	177750.5039
18	51707.8862	177740.3628
19	51674.3877	177765.8166
20	51681.9798	177759.6992
21	51686.1356	177760.6816
22	51687.1821	177755.5475
23	51696.3835	177769.1070
24	51699.4931	177769.0883
25	51694.8626	177763.8837
26	51699.0936	177760.1620
27	51691.4396	177755.0337
28	51692.2000	177754.4772
29	51696.6160	177749.6157
30	51696.6880	177750.6312
31	51700.2635	177753.1248
32	51701.2533	177752.8242
33	51703.6361	177745.8702
34	51702.7208	177745.1867

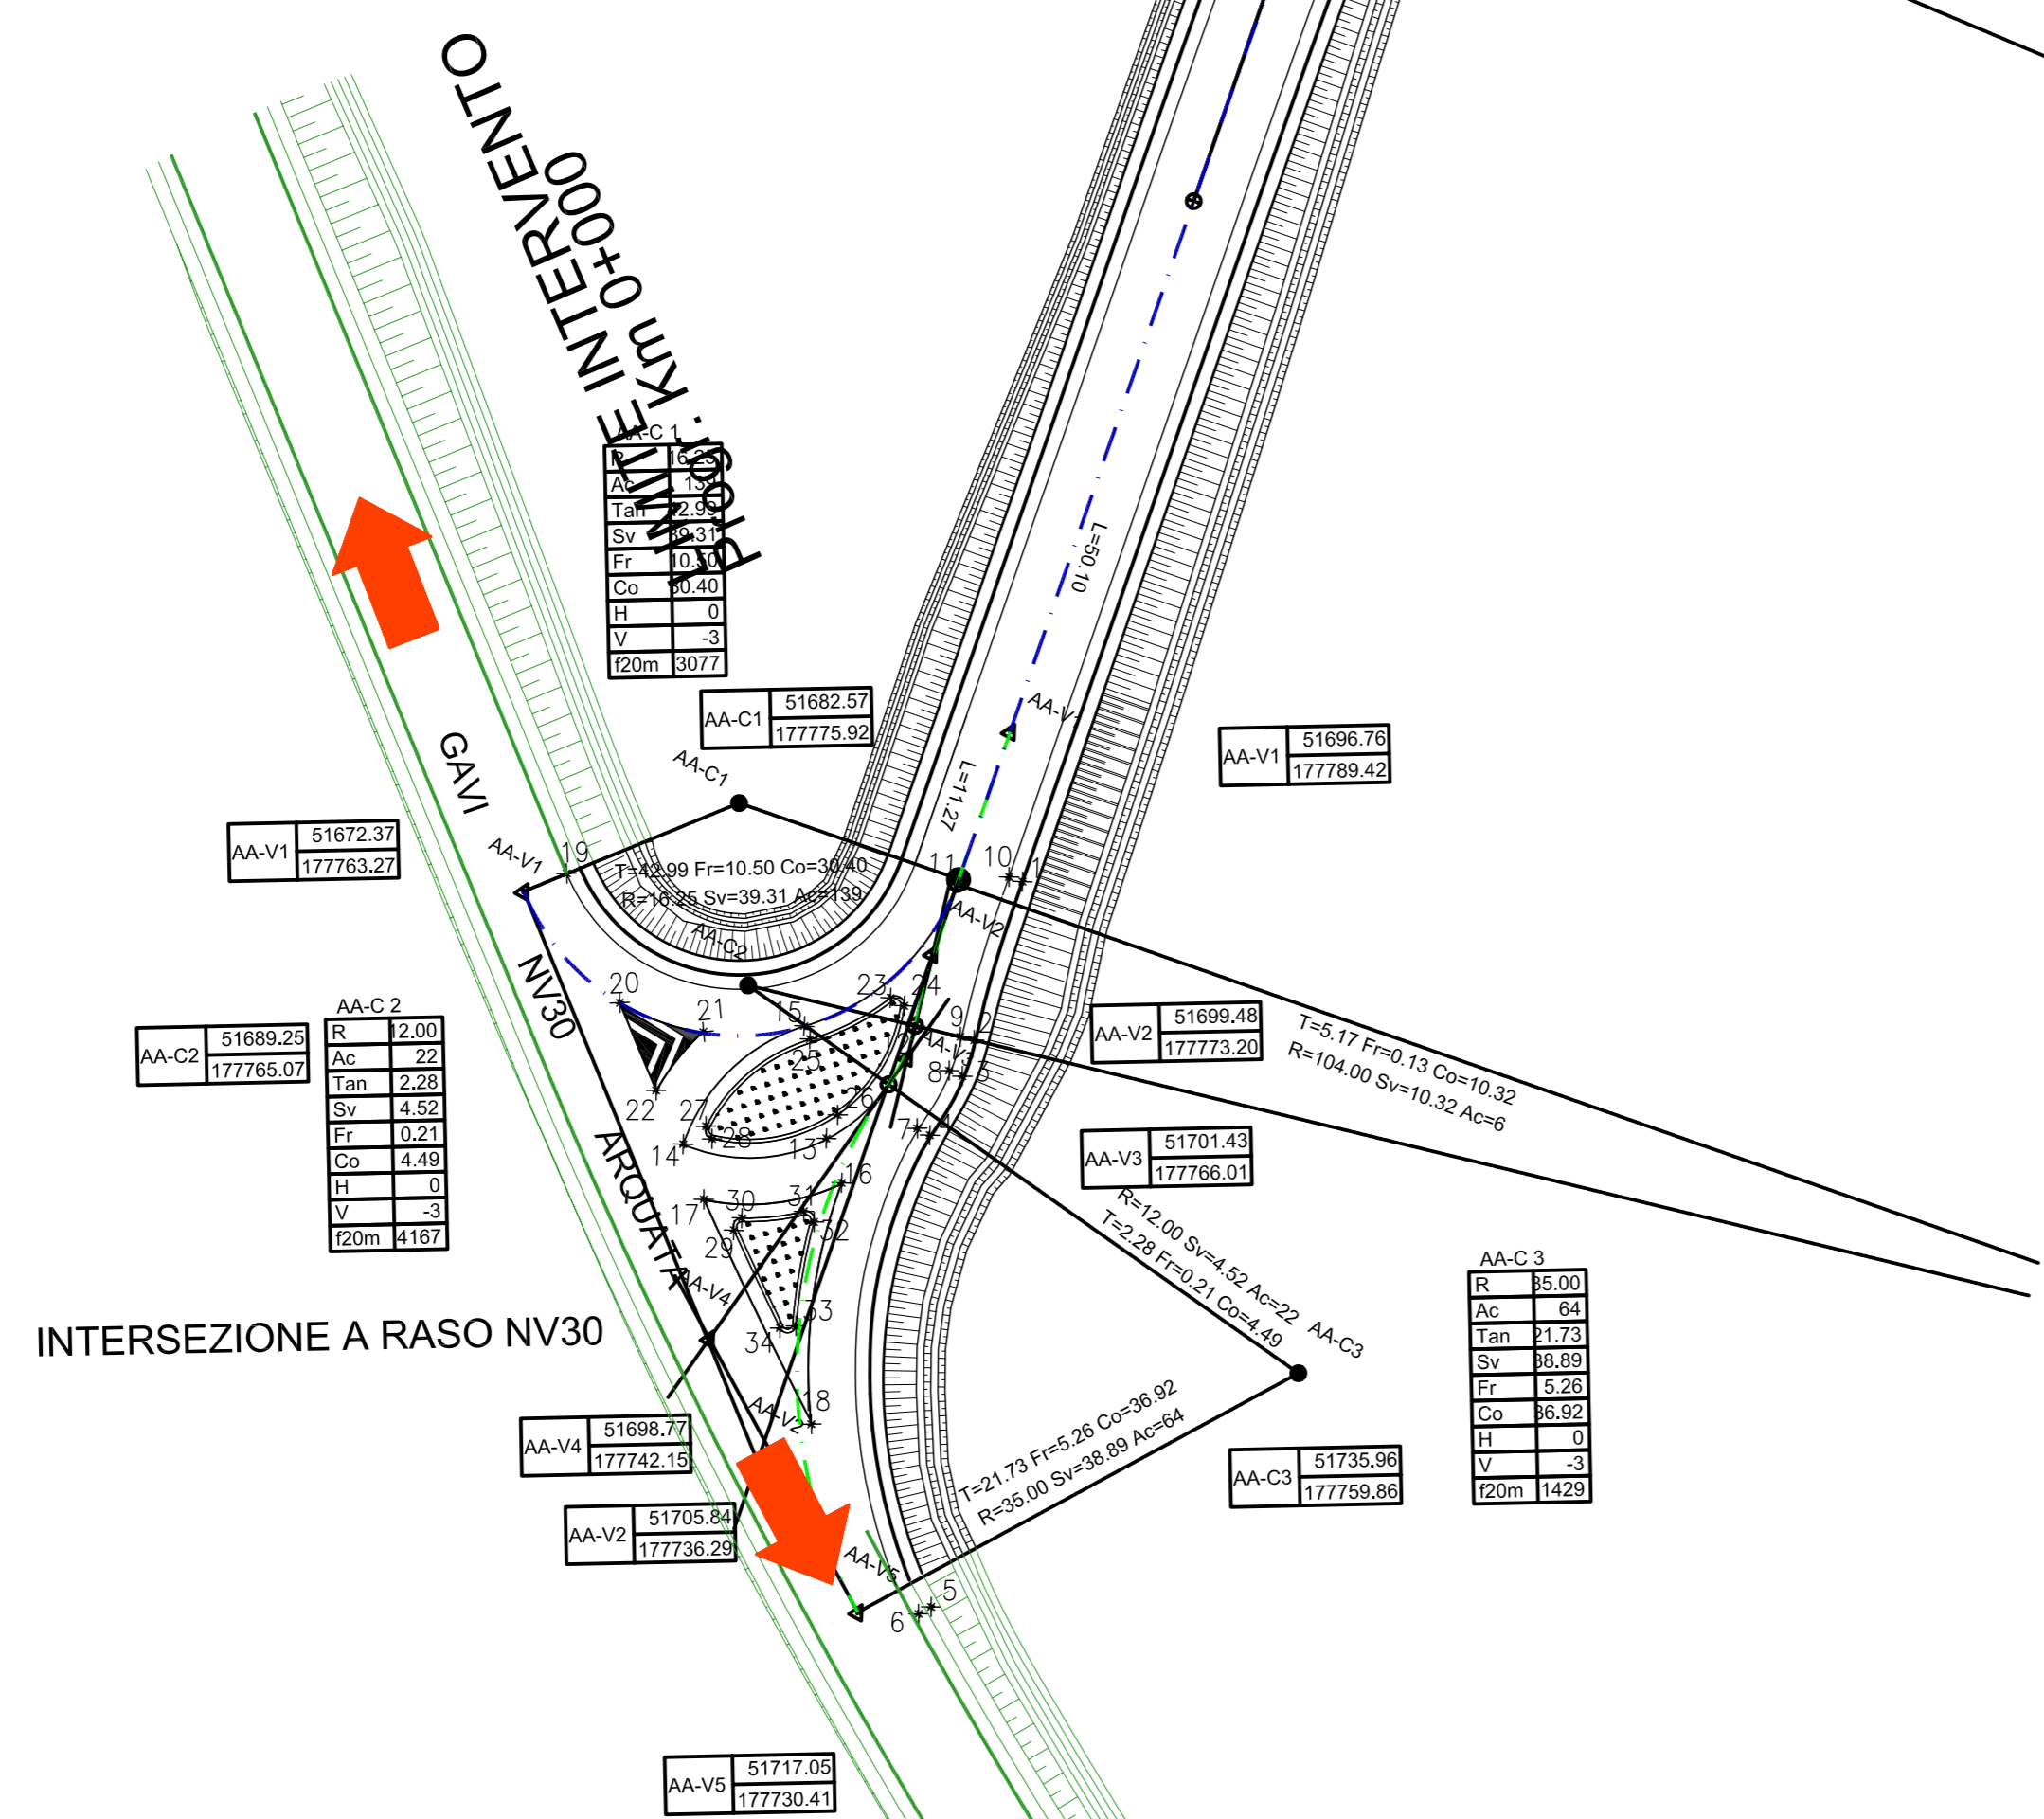

PLANIMETRIA DI TRACCIAMENTO
Scala 1:500

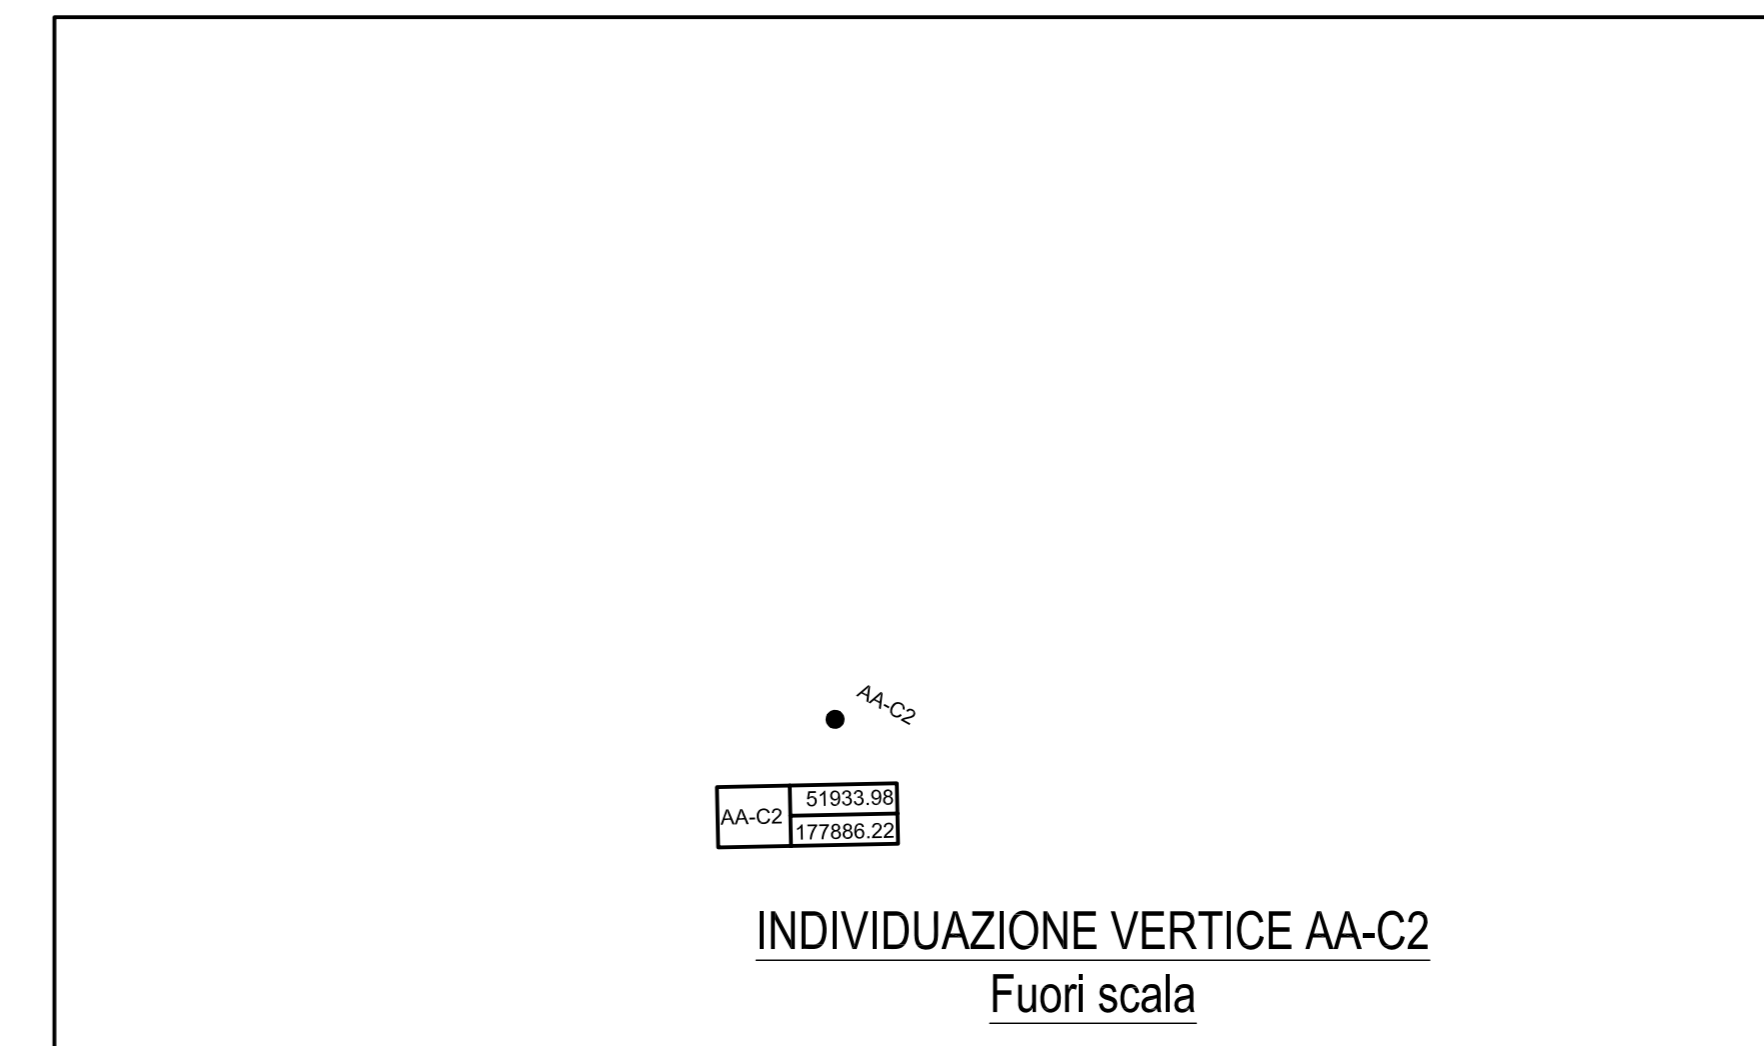

- LEGGENDA:
- ASSE TRACCIATO VAPORE
 - - - ASSE TRACCIATO VAPORE 2
 - TANGENTI CURVE CIRCOLARI
 - ▲ VERTICE POLIGONALE D'ASSE
 - CENTRO CURVA CIRCOLARE
 - ⊙ PUNTI TANGENZA E RACCORDO

COMMITTENTE: **RFI** GRUPPO FERROVIE DELLO STATO ITALIANE

ALTA SORVEGLIANZA: **ITALFERR** GRUPPO FERROVIE DELLO STATO ITALIANE

GENERAL CONTRACTOR: **COCIV** Consorzio di Regolamento Integrali Valichi

INFRASTRUTTURE FERROVIARIE STRATEGICHE DEFINITE DALLA LEGGE OBIETTIVO N.443/01

TRATTA A.V./A.C. TERZO VALICO DEI GIOVI
PROGETTO ESECUTIVO

Strada di Collegamento tra via del Vapore e via Moriassi
Progetto stradale
Planimetria di Tracciamento

GENERAL CONTRACTOR: **Cociv** (Ing. G. Gasgnoli)

DIRETTORE LAVORI: [Blank]

SCALA: 1:500

COMMESSA	LOTTO	FASE	ENTE	TIPO DOC.	OPERADISCIPLINA	PROG.	REV.
IG51	01	E	CV	P8	NV3100	003	B

Rev.	Descrizione emissione	Redatto	Data	Verificato	Data	Progettista	Data	Il Progettista
A00	Prima emissione	[Signature]	23/05/2012	[Signature]	28/05/2012	E. Pignatelli	31/05/2012	[Signature]
B00	Revisione a seguito di osservazioni del cliente e del progettista	[Signature]	19/10/2012	[Signature]	23/10/2012	E. Pignatelli	25/10/2012	[Signature]

Nome: F.lli. [Blank] Nome: F.lli. [Blank]