

REGIONE ABRUZZO


SASI

Ministero delle Infrastrutture e dei Trasporti

Mims

POTENZIAMENTO DEL SISTEMA ACQUEDOTTISTICO "VERDE"  
Aumento disponibilità della risorsa idrica e interconnessione tra i sistemi acquedottistici

III Stralcio funzionale Potabilizzatore e Interconnessioni  
CUP: E61B21004440006  
PNRR-M2C4-I4.1-A2-36

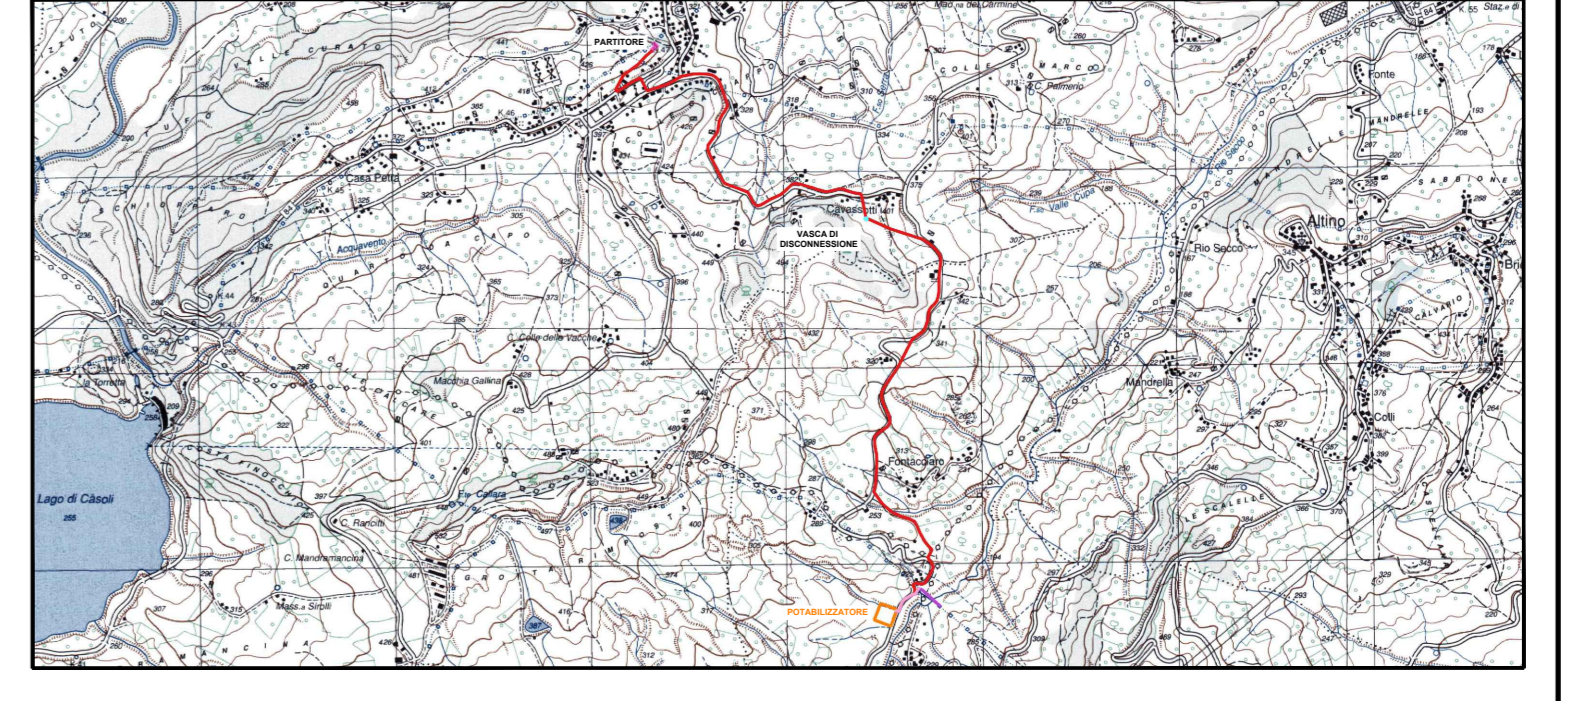

PROGETTO DI FATTIBILITÀ TECNICA ED ECONOMICA					IL PROGETTISTA RTP:	
TITOLO ELABORATO					<small>           Via S. Maria 10, 66021 Roccascalegna (CH)            Tel. 0872 29222            E-mail: info@statoil.it            11000 Roccascalegna (CH) - Tel. 0872 29222            Fax: 0872 29222            E-mail: info@statoil.it         </small>	
Corografia generale degli interventi su IGM					SCALA: 1:25000	<small>           STATCC            20100 Roccascalegna (CH) - Tel. 0872 29222            Fax: 0872 29222            E-mail: info@statoil.it            Dott. Geo. Domenico Pellicciotta            Dott. Geo. Arch. Maria Portanova         </small>
FOGLIO: 01						
FASE	LIVELLO	TIPO DOCUMENTO	PROGRESSIVO	REV.	CODIFICA	R.U.P.
PITE	PITE	Traccia	4.1.1	0	85PFE3480100_01	P.A. Pio Eccle D'ipollito
AGGIORNAMENTI:						
REV.	DATA	DESCRIZIONE	REDAITTO	CONTROLLI	APPROV.	
0	12/07/2022	EMERSONE	Geo. Arch.	Geo. Arch.	Geo. Geografo	