


POTENZIAMENTO DEL SISTEMA ACQUEDOTTISTICO "VERDE"
 Aumento disponibilità della risorsa idrica e interconnessione tra i sistemi acquedottistici

III Stralcio funzionale Potabilizzatore e Interconnessioni
 CUP: E61B21004440006
 PNRR-M2C4-I4.1-A2-36

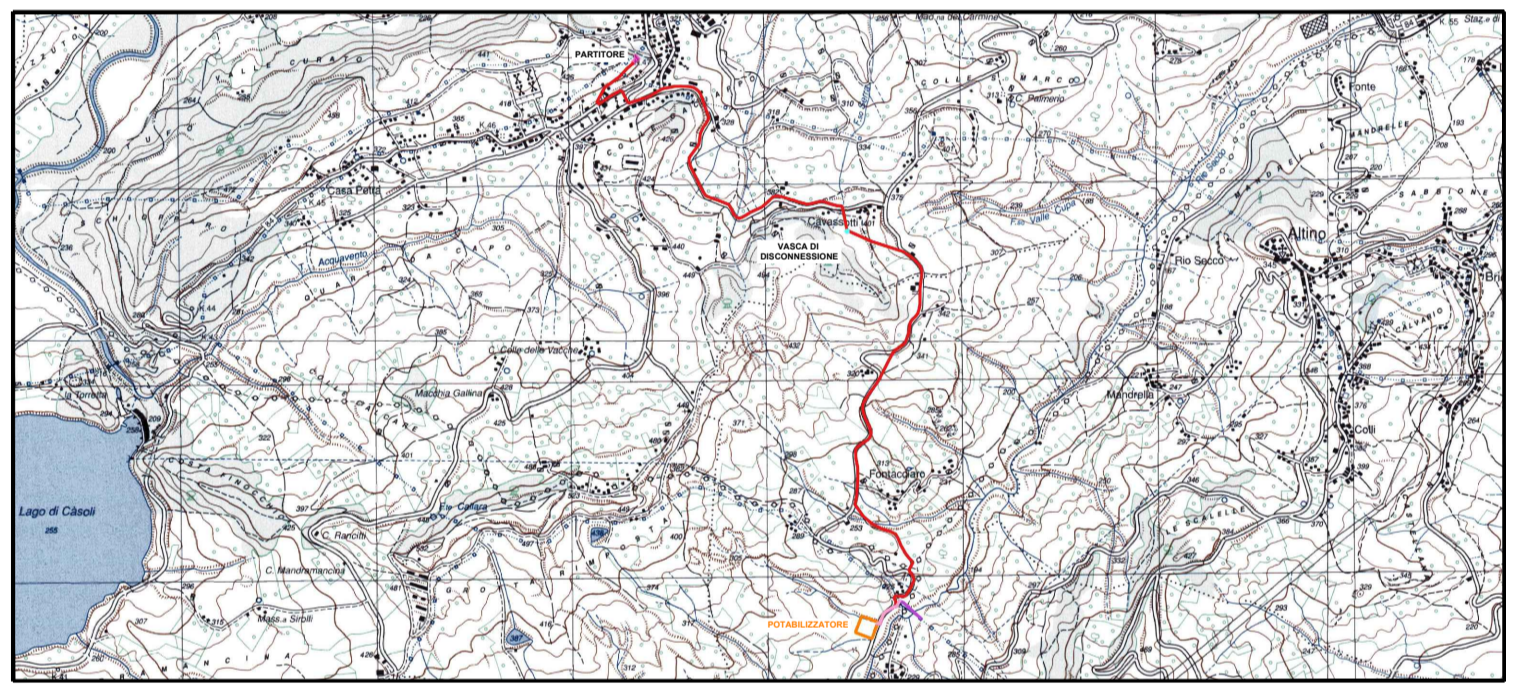

PROGETTO DI FATTIBILITÀ TECNICA ED ECONOMICA

IL PROGETTISTA RTP:
 Via Cavour, n. 45 Palombaro (CH)
 tel. 0871 - 895660
 fax 0871 - 895218
 E-mail: info@etatecc.com
 13100 Verucchi, Corso M. Prudenti 86
 tel. 0161 - 210214
 fax 0161 - 215466
 E-mail: info@islaboasso.it

ETATECC
 STUDIO PROLETTI
 20133 Milano, via E. Besenri 23
 tel. 02 - 26681264
 fax 02 - 26681563
 E-mail: etatecc@etatecc.it

Dott. Geol. Domenico Pellicciotta
 Dott.ssa Arche, Martina Pantaleo

TITOLO ELABORATO
**Corografia generale degli
 interventi su ortofoto**

SCALA
1:25000

FOGLIO
 01

FASE	LIVELLO	TIPO DOCUMENTO	PROGRESSIVO	REV.	CODIFICA
PFTF	PTFE	Tavola	4.1.2	0	895PTFE04010200_00

R.U.P.
P.A. Pio Ercole D'ippolito

AGGIORNAMENTI:			REDATTO	CONTROLL.	APPROV.
REV.	DATA	DESCRIZIONE	Ing. Inola	Ing. Inola	Ing. Ciampaglia
0	12/07/2022	EMISSIONE			