


n. scatto fotografico e orientamento

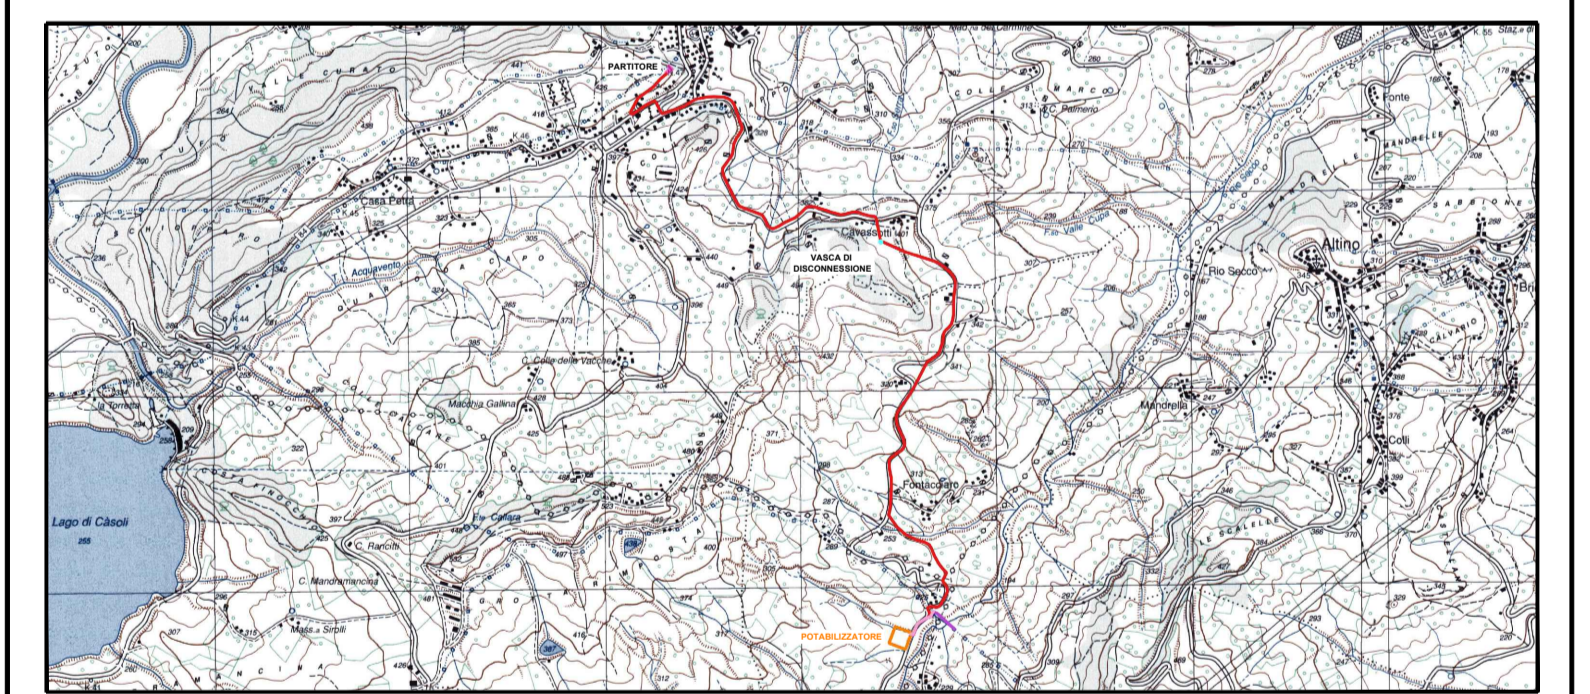

POTENZIAMENTO DEL SISTEMA ACQUEDOTTISTICO "VERDE"
Aumento disponibilità della risorsa idrica e interconnessione tra i sistemi acquedottistici

III Stralcio funzionale Potabilizzatore e Interconnessioni
CUP: E61B2100440006
PNRR-M2C4-14.1-A2-36



PROGETTO DI FATTIBILITÀ TECNICA ED ECONOMICA					IL PROGETTISTA R.T.P.	
TITOLO ELABORATO			SCALA		Ing. Carlo A. Di Federico ON Tel. 0871 - 992218 E-mail: carlo@di Federico.com 01100 - Roma - Via M. Perugina 89 Tel. 0744 - 212124 Fax 0744 - 212125 E-mail: info@di Federico.com	
Documentazione fotografica			FOGLIO		Ing. Geol. Domenico Pellicciolo Dot.Ssa Arche. Maria Fatticchio	
FASE	LIVELLO	TIPO DOCUMENTO	PROGRESSIVO	REV.	CODIFICA	
PTE	PTE	Tavola	4.1.3	0	395PTER040100_00	
AGGIORNAMENTI:					R.U.P.	
REV.	DATA	DESCRIZIONE			REDATTO	CONTROLLO
0	12/07/2022	EMMISSIONE			Ing. Inca	Ing. Inca
					Ing. Compagnone	