Sezione P1

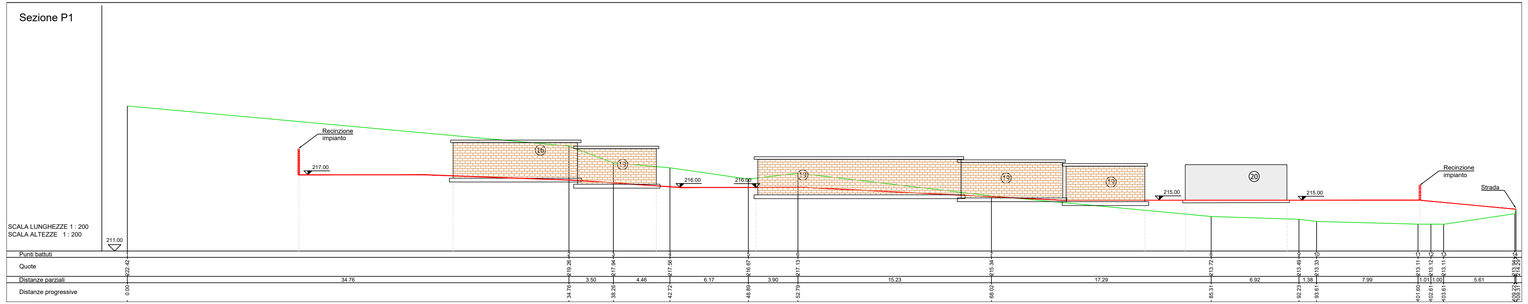

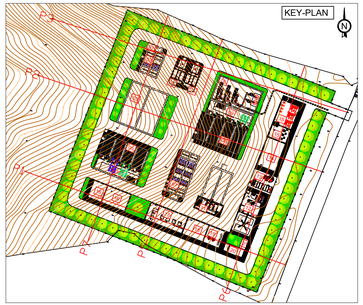

Sezione P2

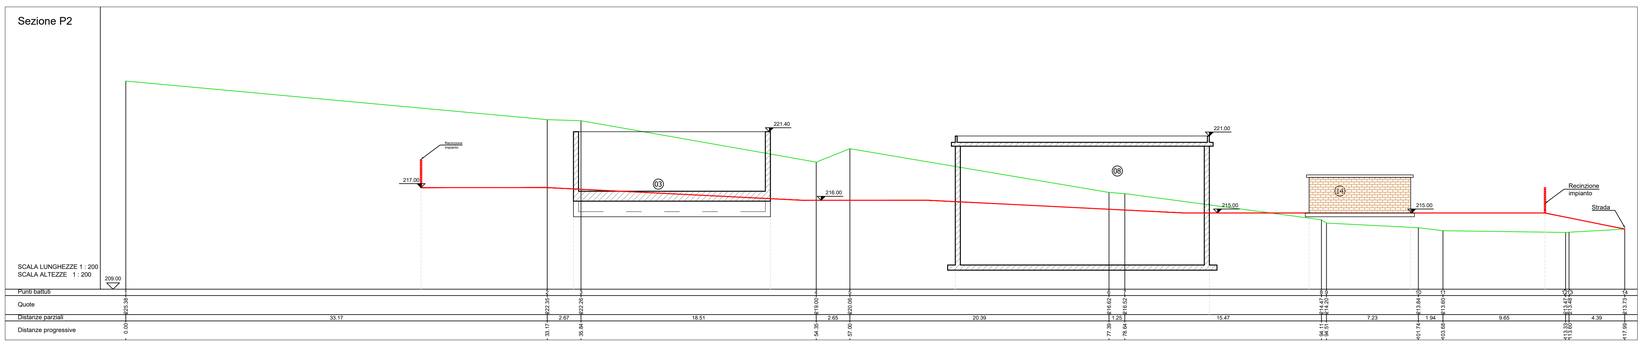

Sezione P3

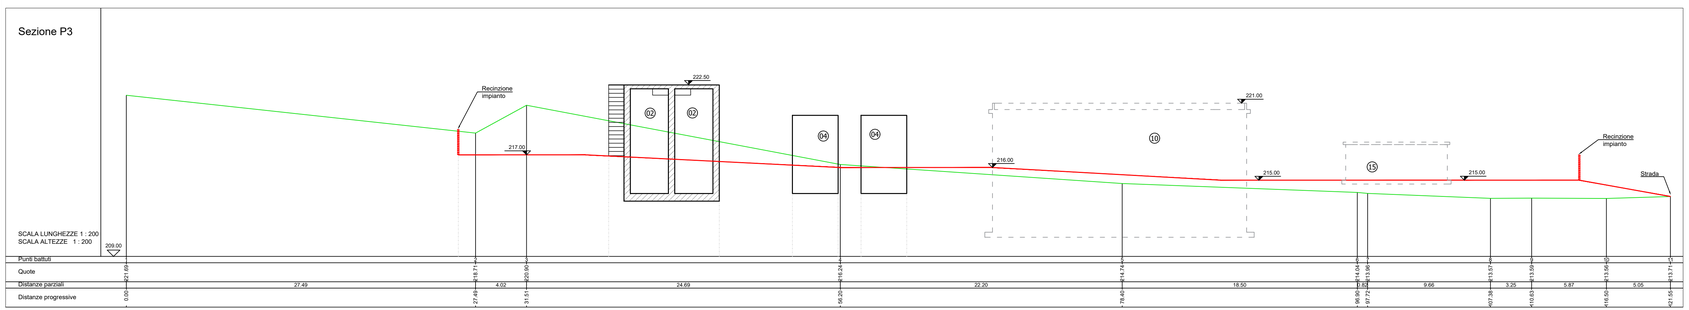

LEGENDA

1. INGRESSO
2. VASCHE DI CONTATTO PRE-OZONIZZAZIONE
3. FLOTTAZIONE
4. ISPESSIMENTO FANGHI
5. FILTRI A SABBIA
6. SERBATOIO ACCUMULO ACQUA PER CONTROLAVAGGI E RILANCIO
7. VASCHE DI CONTATTO POST-OZONIZZAZIONE
8. FILTRI GAC
9. SERBATOIO ACCUMULO CONTROLAVAGGI GAC E SERBATOIO CONTATTO PER CLORAZIONE
10. SOLLEVAMENTO PER RILANCIO IN RETE
11. ACCUMULO E DECANTAZIONE ACQUA CONTROLAVAGGI FILTRI

REGIONE ABRUZZO

S.A.S.I. S.P.A.

Finanziato dall'Unione europea NextGenerationEU

Mims Ministero delle Infrastrutture e della mobilità sostenibili

POTENZIAMENTO DEL SISTEMA ACQUEDOTTISTICO "VERDE"
Aumento disponibilità della risorsa idrica e interconnessione tra i sistemi acquedottistici

III Stralcio funzionale Potabilizzatore e Interconnessioni
CUP: E61B21004440006
PNRR-M2C4-I4.1-A2-36

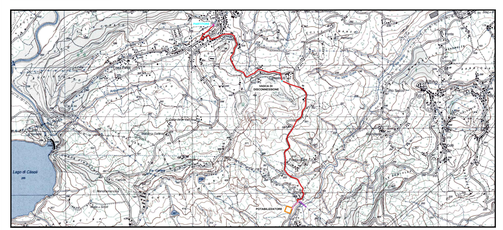

PROGETTO DI FATTIBILITÀ TECNICA ED ECONOMICA

IL PROGETTISTA RTP:

S.A.S.I. S.p.A. Società Acquedotti Sud
Via Cavour, n. 45 Palombaro (CH)
tel. 0871 - 895660
fax 0871 - 895218
E-mail: info@s-adiguiseppe.com

ISOLA Società di Ingegneria
13100 Vercelli, Corso M.Prestinari 86
tel. 0161 - 215214
fax 0161 - 215466
E-mail: info@isolaboscasso.it

ETATEC STUDIO RIOLETTO
20133 Milano, via E. Bassini 23
tel. 02 - 26681264
fax 02 - 26681553
E-mail: etatec@etatec.it

Dott. Geol. Domenico Pellicciotta
Dott.ssa Arche. Martina Pantaleo

TITOLO ELABORATO
PROFILO LONGITUDINALE DELL'IMPIANTO DI POTABILIZZAZIONE TAV. 1 DI 2

SCALA 1:200

FOGLIO A2.2

FASE	LIVELLO	TIPO DOCUMENTO	PROGRESSIVO	REV.	CODIFICA
PFTE	GRA	TAVOLA	4.4.2.2	0	895PFTE04040202_00

R.U.P.
P.A. Pio Ercole D'Ippolito

AGGIORNAMENTI:

REV.	DATA	DESCRIZIONE	REDATTO	CONTROLL.	APPROV.
0	20/10/2022	EMISSIONE	A. Pellicciotta	R. Isola	B. Giangiulio

Firmato digitalmente da **Berardo Giangiulio**
O = Ordine degli Ingegneri della Provincia di Chieti
C = IT