
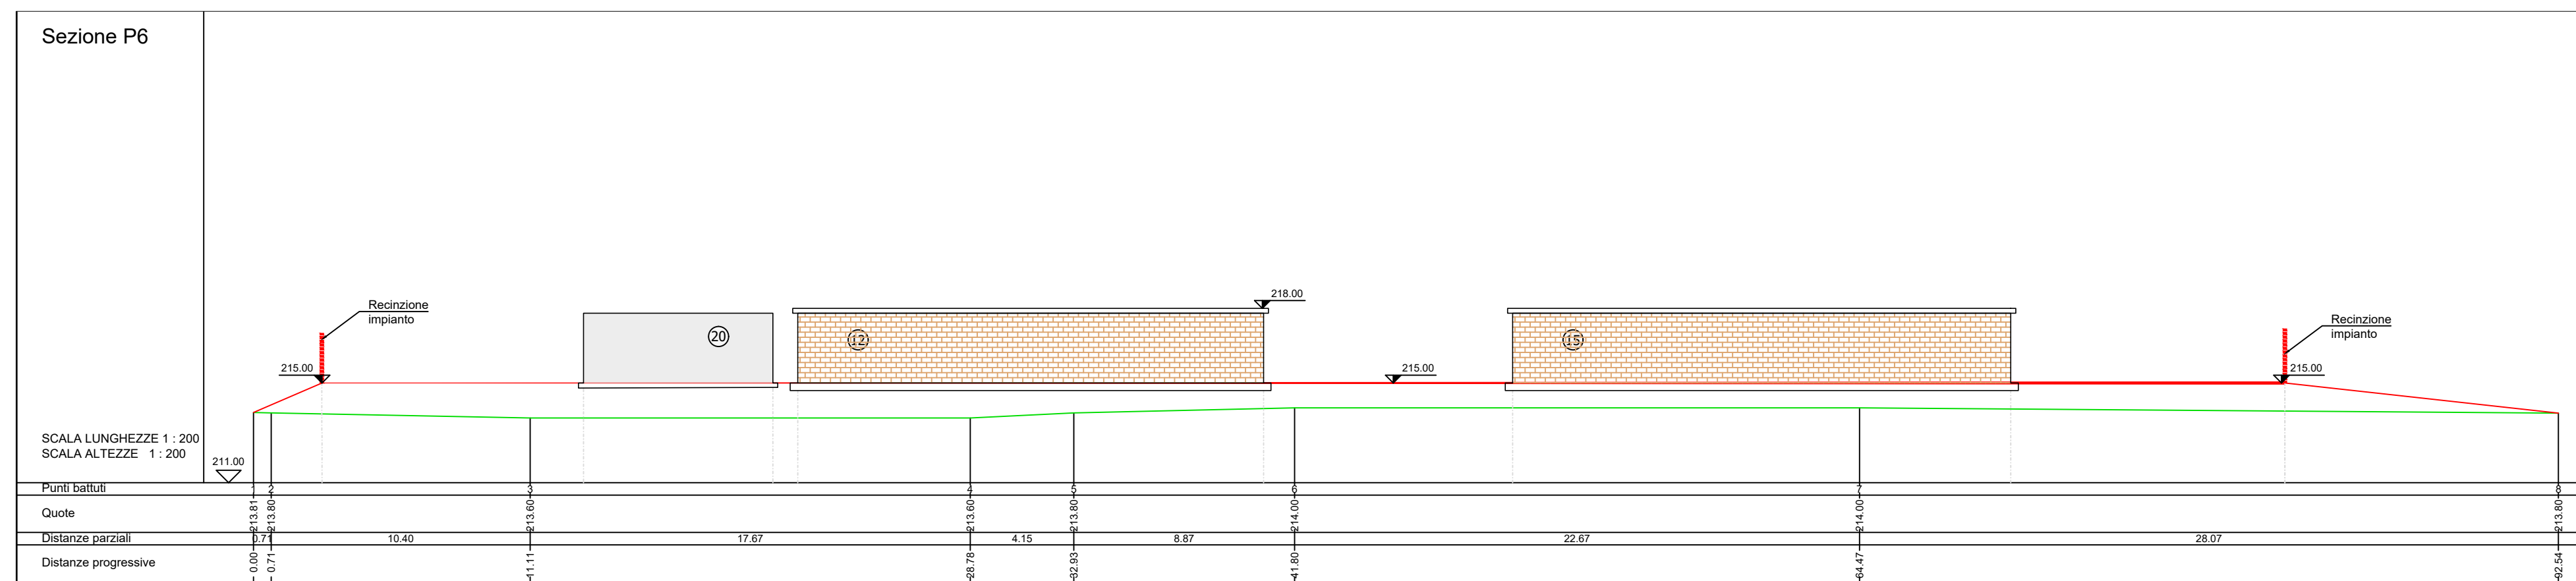


- ### LEGENDA
- ① INGRESSO
 - ② VASCHE DI CONTATTO PRE-OZONIZZAZIONE
 - ③ FLOTTAZIONE
 - ④ ISPESSIMENTO FANGHI
 - ⑤ FILTRI A SABBIA
 - ⑥ SERBATOIO ACCUMULO ACQUA PER CONTROLAVAGGI E RILANCIO
 - ⑦ VASCHE DI CONTATTO POST-OZONIZZAZIONE
 - ⑧ FILTRI GAC
 - ⑨ SERBATOIO ACCUMULO CONTROLAVAGGI GAC E SERBATOIO CONTATTO PER CLORAZIONE
 - ⑩ SOLLEVAMENTO PER RILANCIO IN RETE
 - ⑪ ACCUMULO E DECANTAZIONE ACQUA CONTROLAVAGGI FILTRI

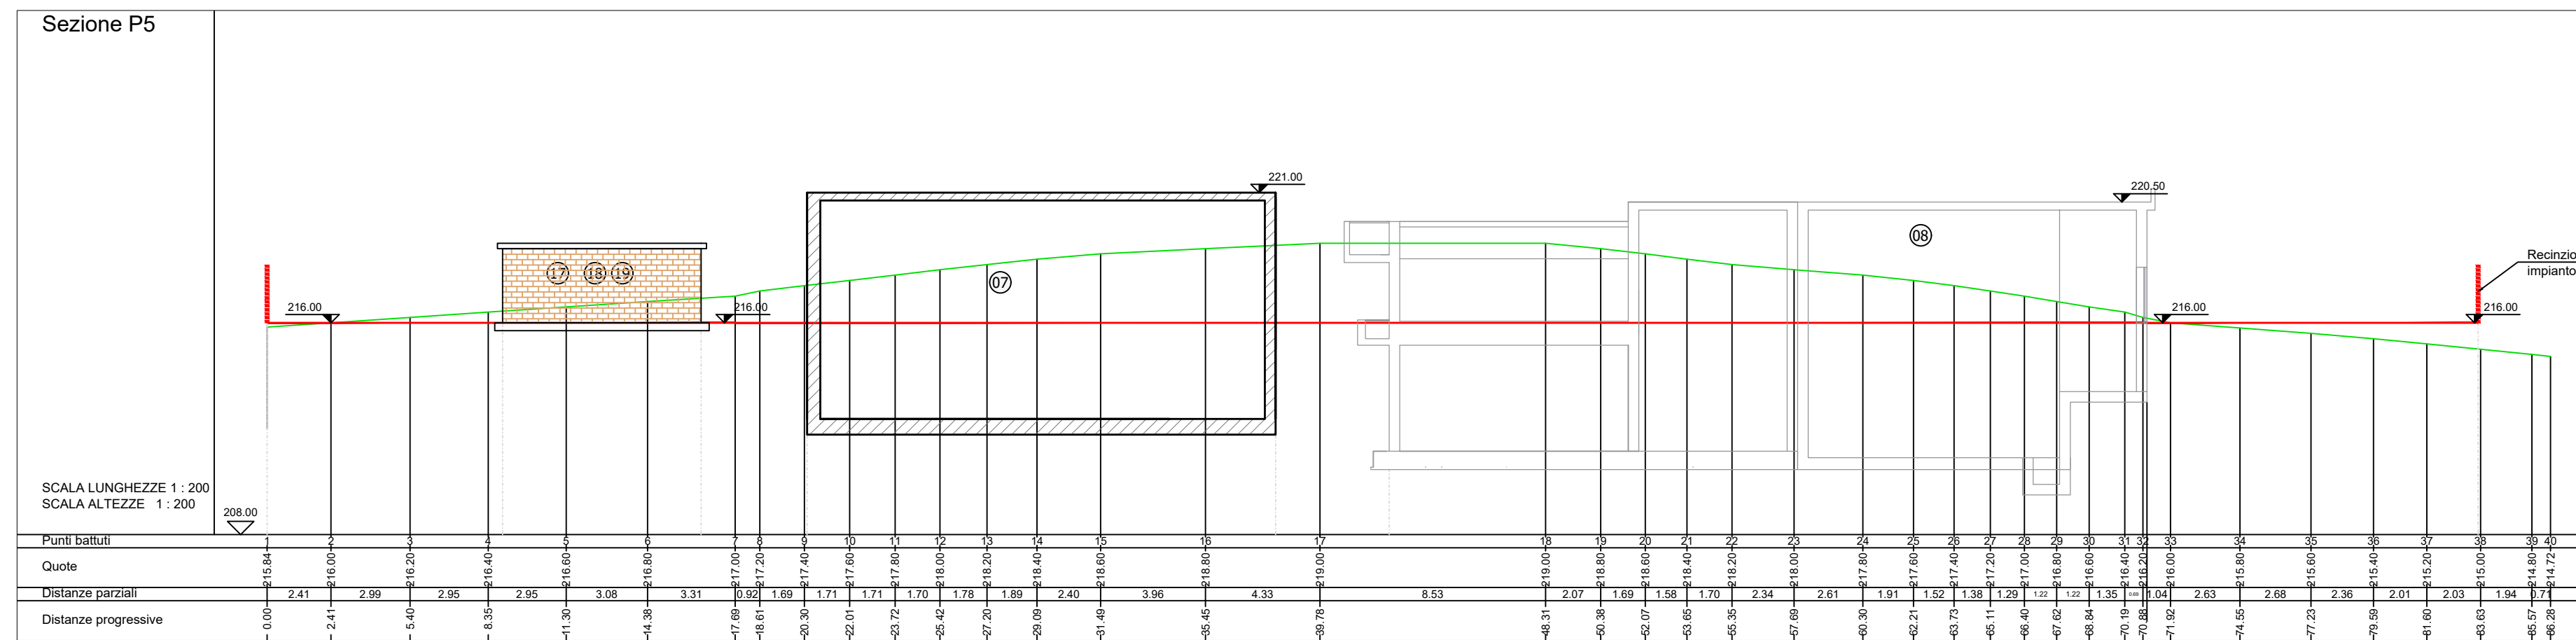

POTENZIAMENTO DEL SISTEMA ACQUEDOTTISTICO "VERDE"
Aumento disponibilità della risorsa idrica e interconnessione tra i sistemi acquedottistici

III Stralcio funzionale Potabilizzatore e Interconnessioni
CUP: E61B2100440006
PNRR-M2C4-14.1-A2-36

IL PROGETTISTA RTP:
Via Cavour, n. 45 Palombara (CH)
Tel. 0871 - 896000
Fax 0871 - 896218
E-mail: info@edgiorsepe.com

ISOLA BOASSO
27681011000000000000
E-mail: info@isolaboasso.it

ETATEC
20133 Milano, via E. Bassini 23
Tel. 02 - 26891264
Fax 02 - 26891533
E-mail: etatec@etatec.it

TITOLO ELABORATO					SCALA	
PROFILO LONGITUDINALE DELL'IMPIANTO DI POTABILIZZAZIONE TAV. 2 DI 2					1:200	
FOGLIO					A2.2	
Dot. Geol. Domenico Pellicciotta					Dot.ssa Arche. Martina Pantaleo	

FASE	LIVELLO	TIPO DOCUMENTO	PROGRESSIVO	REV.	CODIFICA	R.U.P.
Pfte	GRA	TAVOLA	4.4.2.3	0	895PFTE04040203_00	P.A. Pio Ercole D'ippolito

AGGIORNAMENTI:			REDATTO	CONTROLL.	APPROV.
REV.	DATA	DESCRIZIONE	A. Pellicciotta	R. Isola	B. Giangiulio
0	20/10/2022	EMISSIONE			