




PROSPETTO LATO INGRESSO
Scala 1:50

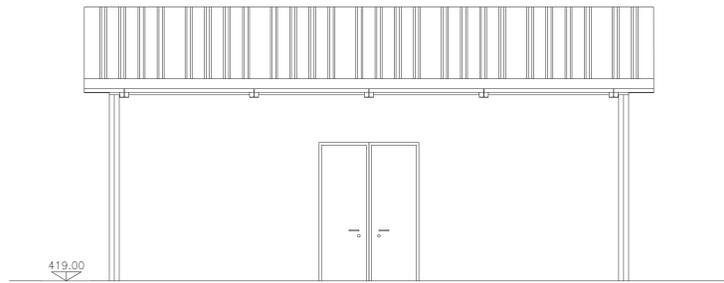


SEZIONE A-A
Scala 1:50

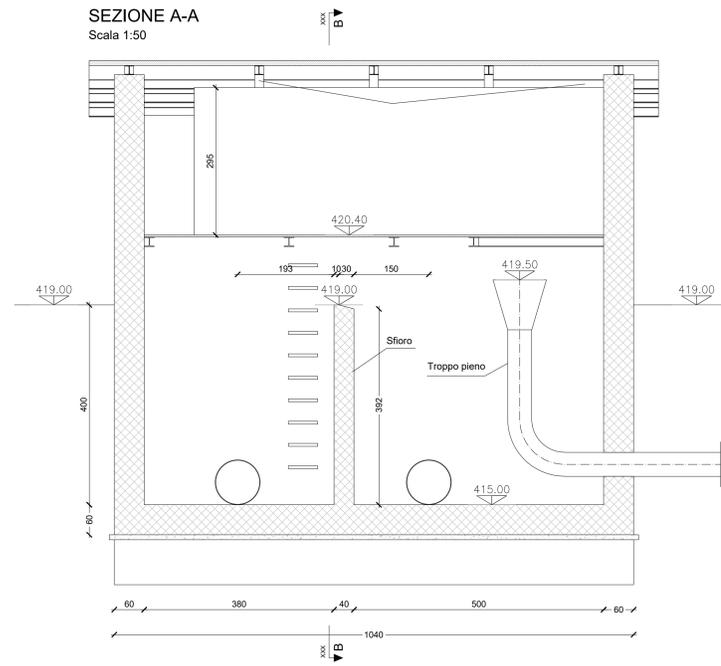

PIANTA QUOTA PIANO TERRENO
Scala 1:50

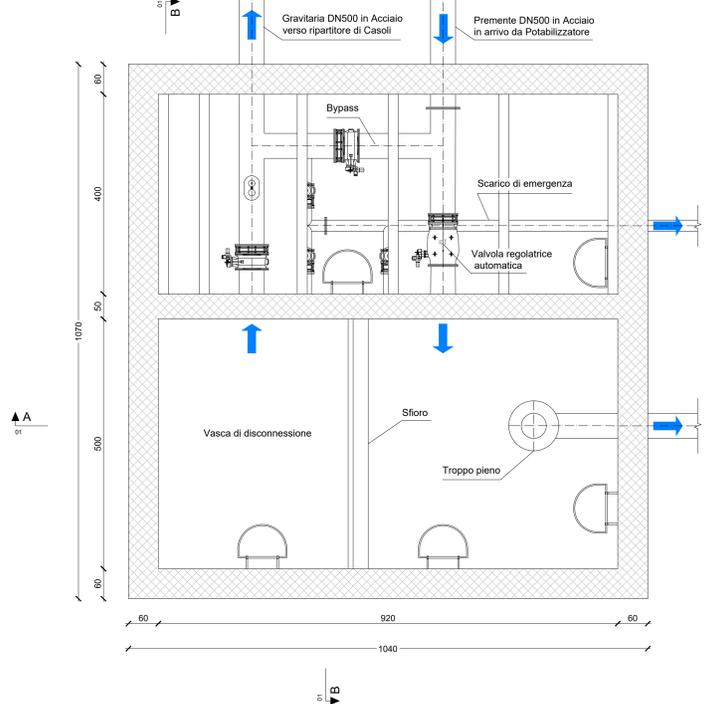

SEZIONE B-B
Scala 1:50

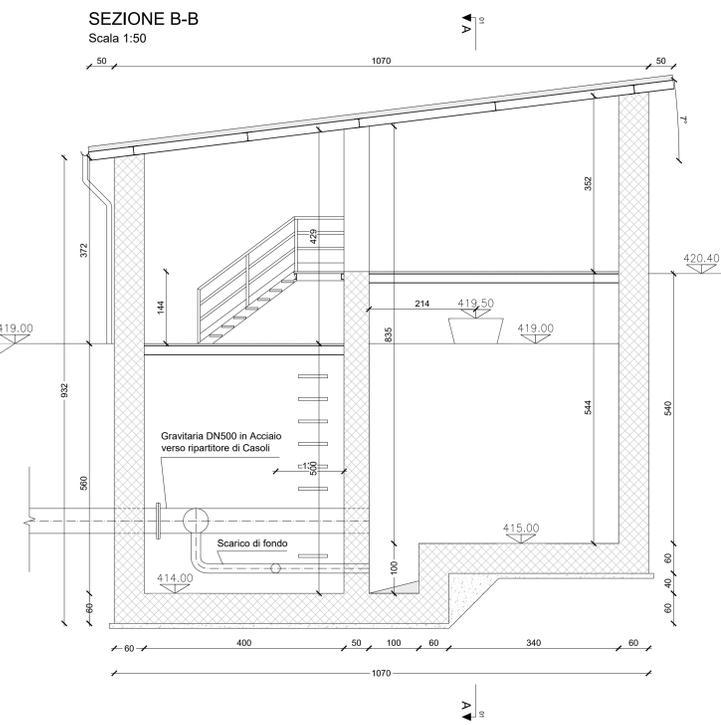

REGIONE ABRUZZO

SASI

Mims

POTENZIAMENTO DEL SISTEMA ACQUEDOTTISTICO "VERDE"
Aumento disponibilità della risorsa idrica e interconnessione tra i sistemi acquedottistici

III Stralcio funzionale Potabilizzatore e Interconnessioni
CUP: E61B21004440006
PNRR-M2C4-I4.1-A2-36

PROGETTO DI FATTIBILITÀ TECNICA ED ECONOMICA

TITOLO ELABORATO

Vasca di disconnessione

FASE	LIVELLO	TIPO DOCUMENTO	PROGRESSIVO	REV.	CODIFICA
P.FTE	P.TFE	Tavola	4.4.3	0	RSPTFEANR06_06

IL PROGETTISTA RTP:

ING. GIUSEPPE A. DI PIETRO (RT)
Via S. Maria, 10 - 66021 Montorio al Vomano (MC)
Tel. 0733/480212
E-mail: ing.adi@pietroa.com
11100 Varese, Corso M. Perugino, 44
Tel. 0331/214214
Fax 0331/213484
E-mail: info@etatec.com

ETATEC
20133 Milano, via S. Basilio 23
Tel. 02/3990104
Fax 02/3990103
E-mail: info@etatec.com

Dot. Geol. Domenico Pellicciotta
Dott.ssa Arche. Martina Pantaleo

R.U.P.
P.A. Pio Ercole D'ippolito

AGGIORNAMENTI			REDAITTO	CONTROLL.	APPROV.
REV.	DATA	DESCRIZIONE	Ing. Tech.	Ing. Tech.	Ing. Geopolit.
0	10/07/2022	EMMISSIONE			