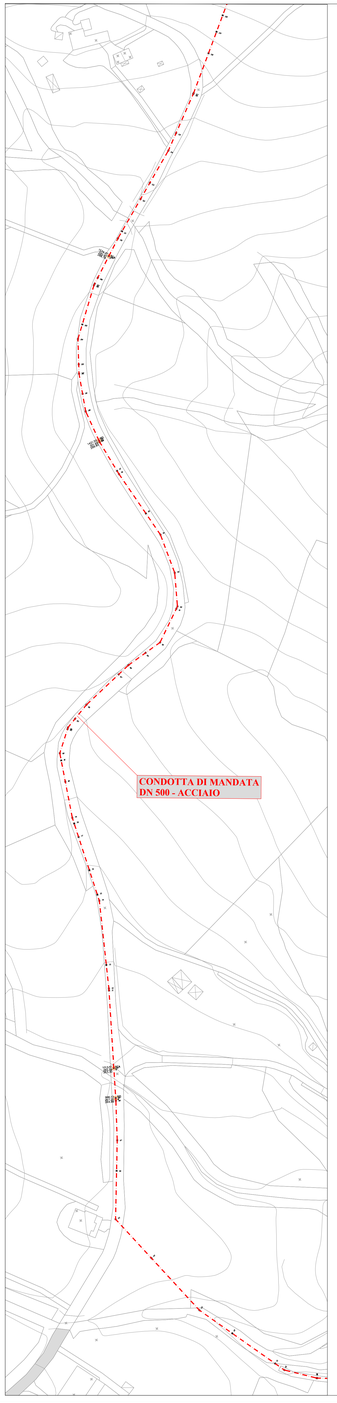


| | |
|---|---|
| PORTATA DI PROGETTO (l/sec) | 400.00 l/s |
| MATERIALE | ACCIAIO |
| SEZIONE IDRAULICA | Circolare |
| DIAMETRO TUBAZIONE (mm) | DN 500.00 |
| ALLETTAMENTO (m) | 0.20 |

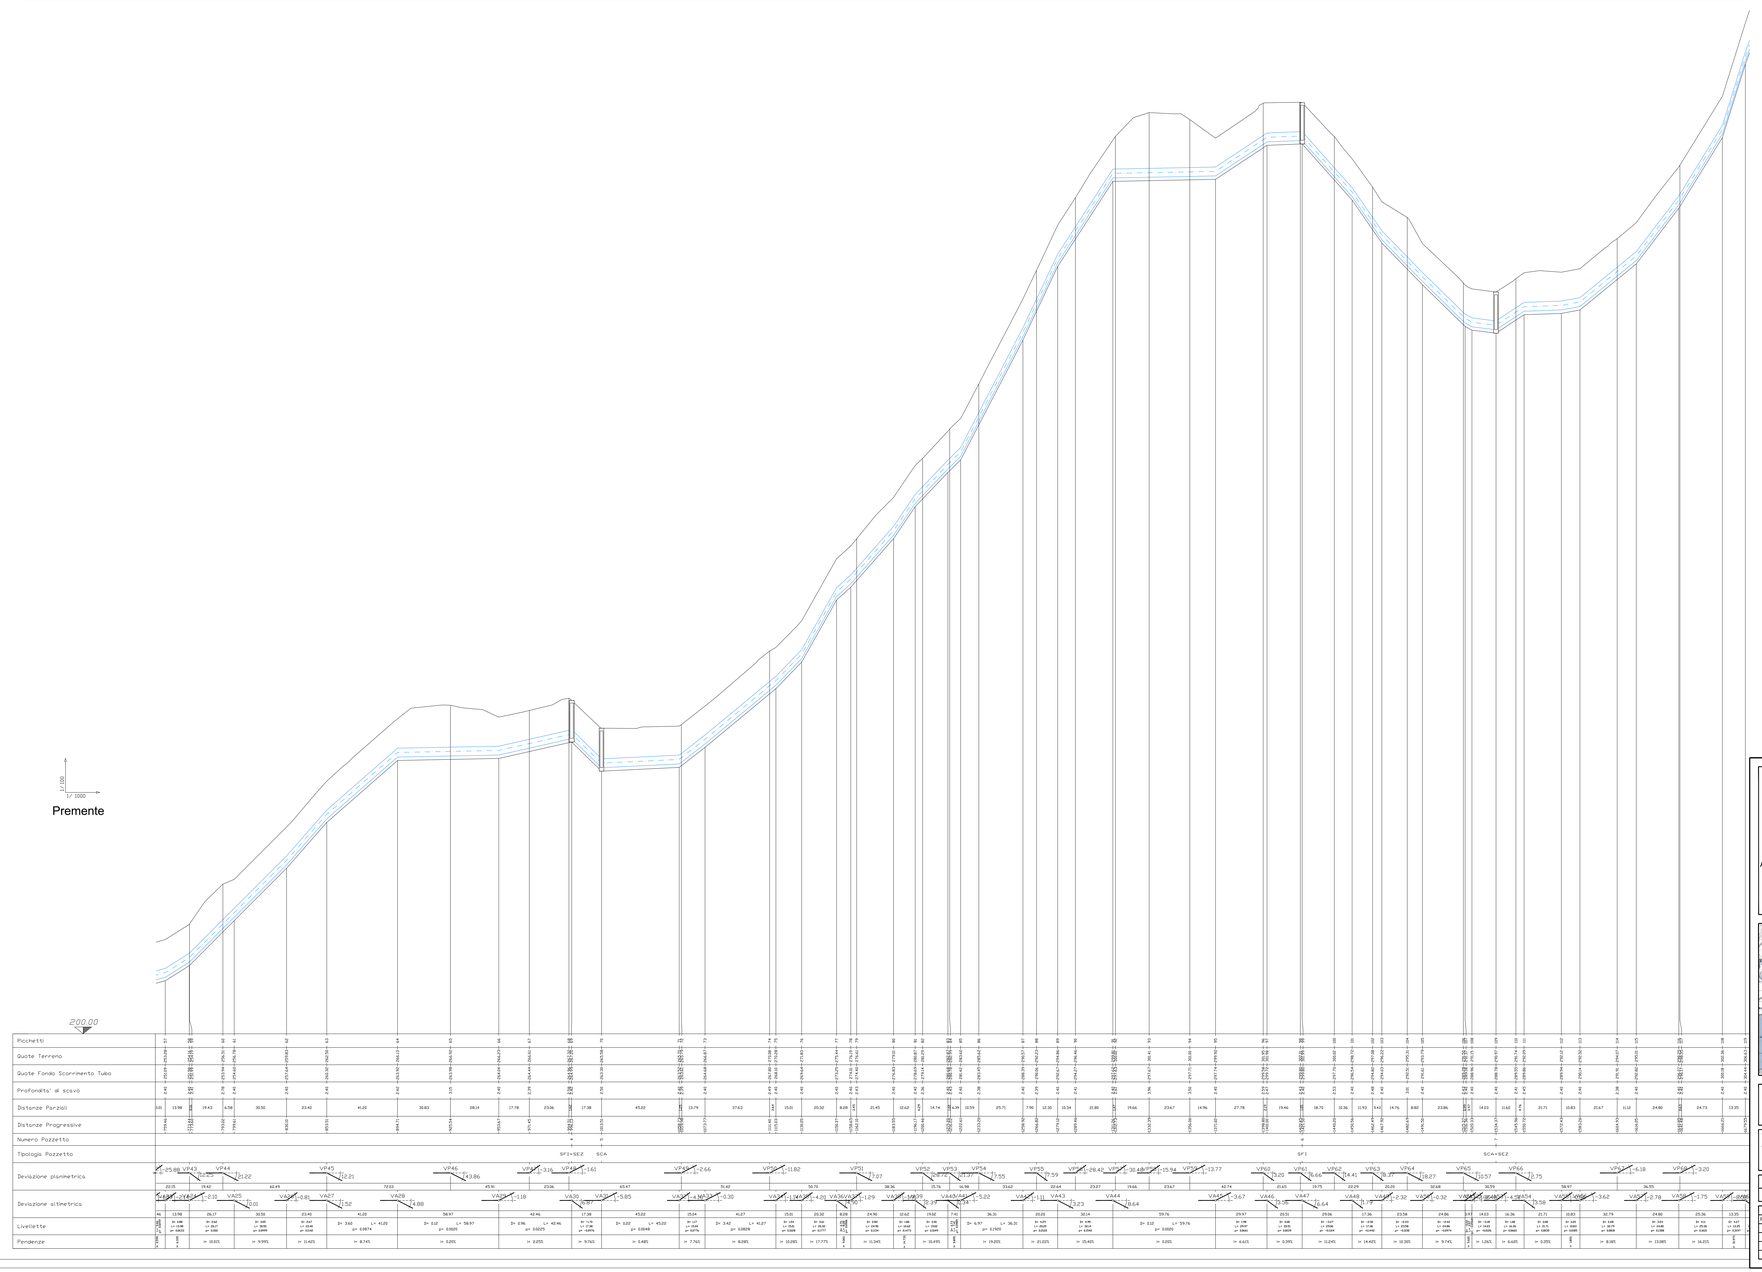


LA PROFONDITÀ DEI SERVIZI INTERFERENTI È STATA RILEVATA E COMUNQUE RIVERIFICATA IN FASE REALIZZATIVA

| INFORMAZIONI INTEGRATIVE CONDOTTE | |
|---|---|
| SIMBOLO | DESCRIZIONE |
| 25 | NUMERAZIONE PICCHETTI PROFILI CONDOTTE |
| 25.000 SF1 98.000 T1 96.500 | POZZETTI RETE FOGNARIA A GRAVITÀ CON INDICAZIONE PROGRESSIVA, QUOTA TERRENO, QUOTA FONDO POZZETTO, TIPOLOGIA E NUMERO DEL POZZETTO:<br>TIPOLOGIA POZZETTI<br>PT:AR: PARTENZA O ARRIVO<br>SF1: POZZETTO IN LINEA CON SFIATO<br>SCA: POZZETTO IN LINEA CON SCARICO<br>SE2: POZZETTO IN LINEA CON SEZIONAMENTO |

## LEGENDA PROFILO DI PROGETTO

| SIMBOLO | DESCRIZIONE |
|---|---|
| INTERFERENZA SAS<br>INTERFERENZA<br>CORP.LINEA | INDICAZIONE CONFLUENZE<br>PROFILO TERRENO<br>INDICAZIONE INCROCI CON CONDOTTE IN PROGETTO<br>SOTTOSERVIZI INTERFERENTI<br>CONDOTTE IN PROGETTO<br>ASSE TUBO<br>CONDOTTE IN PROGETTO<br>FONDO SCAVO (ALLETTAMENTO) |
| | TIPOLOGIA POZZETTI<br>CCO: POZZETTO IN LINEA<br>CCU: POZZETTO IN LINEA<br>PI: POZZETTO IN LINEA<br>SFND: POZZETTO IN LINEA DI SALTO |
| 30<br>SORG.DI RIF.<br>62.00<br>T1<br>2.12<br>1.41 1.41 | RACCORDO ALTIMETRICO CON INDICAZIONE NUMERO E DISTANZA<br>RAGGI: RACCORDO, RAGGIO<br>RACCORDO DISTANZA DEI PUNTI DI TANGENZA T1 E T2 |

REGIONE ABRUZZO

S.A.S.I. S.p.A.

Finanziato dall'Unione europea NextGenerationEU

Mims Ministero delle infrastrutture e della mobilità sostenibili

# POTENZIAMENTO DEL SISTEMA ACQUEDOTTISTICO "VERDE"
## Aumento disponibilità della risorsa idrica e interconnessione tra i sistemi acquedottistici

III Stralcio funzionale Potabilizzatore e Interconnessioni
CUP: E61B21004440006
PNRR-M2C4-I4.1-A2-36

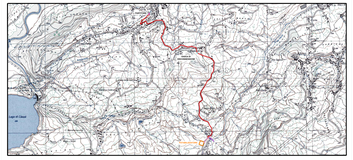

## PROGETTO DI FATTIBILITÀ TECNICA ED ECONOMICA

IL PROGETTISTA RTP:
Ing Stanzione - Ing Pescatore (CIR)
tel. 0871 - 450910
fax 0871 - 1950291
E-mail: info@ingfrancesco.com
12100 Cuneo, Corso M.Prestinari 86
tel 0171 - 1950291
fax 0171 - 272409
E-mail: info@cuneoenergia.it

ETATEC STUDIO ASSOCIATO
20122 Milano, via E. Bassini 23
tel 02 - 2846101
fax 02 - 26881503
E-mail: etatec@pec.it

Dott. Geol. Domenico Pellicciotta
Dott.ssa Archit. Marina Pantaleo

R.U.P.
P.A. Pio Ercole D'Ippolito

TITOLO ELABORATO
**Condotta premente da potabilizzatore a vasca di disconnessione - planimetria e profilo**

SCALA 1:500
FOGLIO 42

| FASE | LIVELLO | TIPO DOCUMENTO | PROGRESSIVO | REV | CODIFICA |
|---|---|---|---|---|---|
| PFTE | PTFE | Tavola | 4.4.4.2 | 0 | RVPFTETEnoIdro02_00 |

ASSEVERAMENTI

| REV. | DATA | DESCRIZIONE | REDATTO | CONTROLL. | APPROV. |
|---|---|---|---|---|---|
| 0 | 12/01/2022 | EMISSIONE | Ing. Isola | Ing. Isola | Ing. Cinquiglia |
| | | | | | Ing. Cinquiglia |
| | | | | | Dott. Geol. Pellicciotta |
| | | | | | Arch. Pantaleo |
| | | | | | Ing. Stanzione |