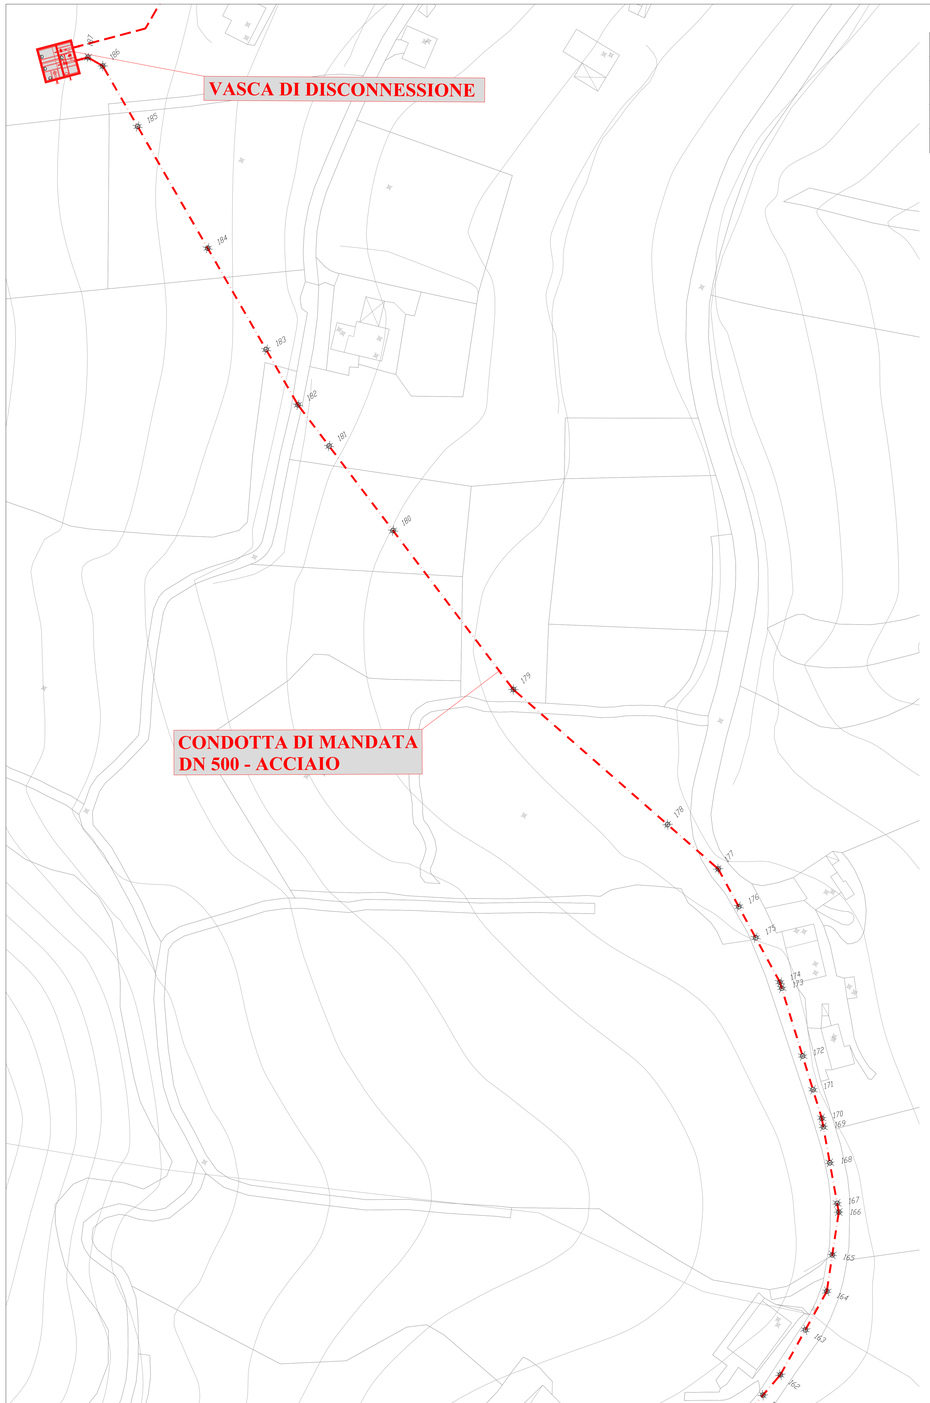

PORTATA DI PROGETTO (l/sec)	400.00 l/s
MATERIALE	ACCIAIO
SEZIONE IDRAULICA	Circolare
DIAMETRO TUBAZIONE (mm)	DN 500.00
ALLETTAMENTO (m)	0.20

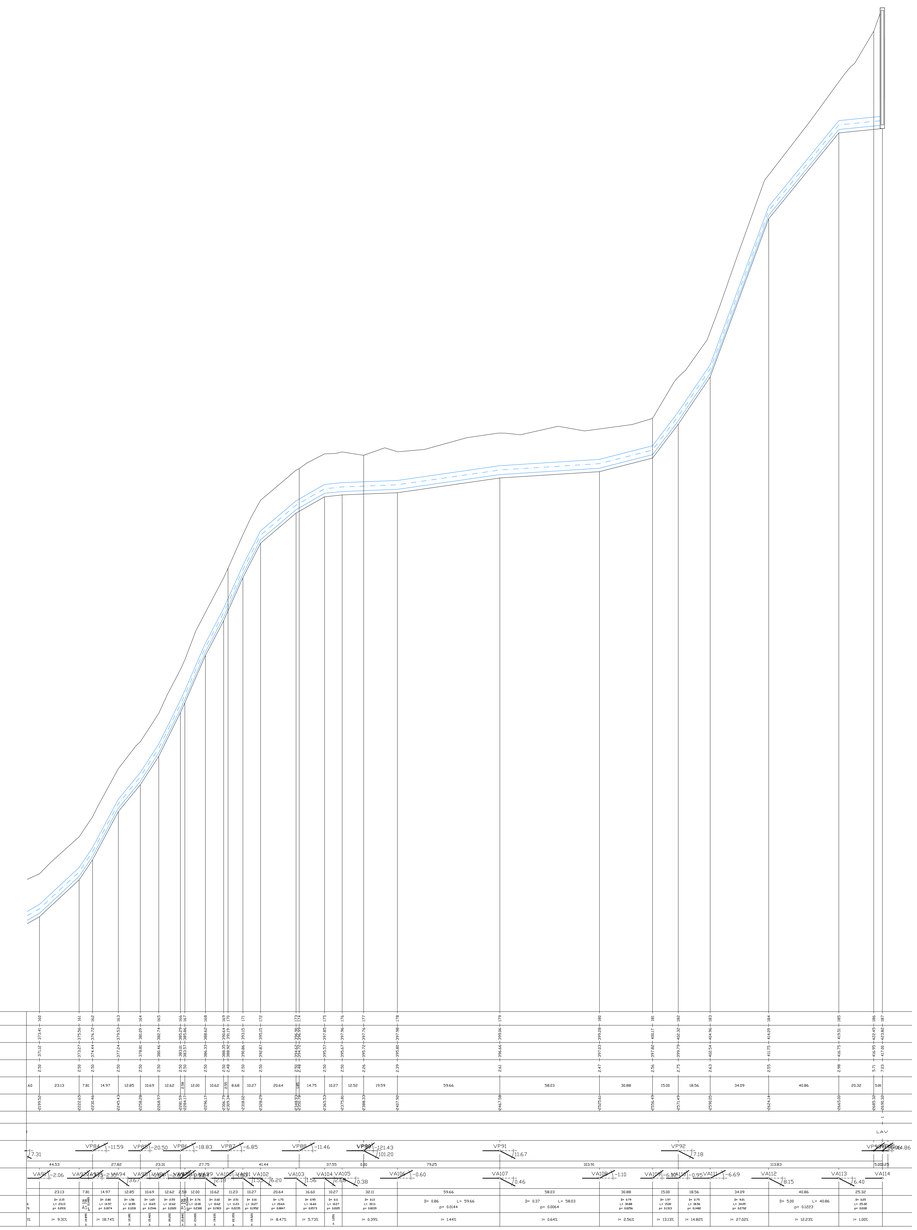

LA PROFONDITÀ DEI SERVIZI INTERFERENTI È STATA RILEVATA E COMUNQUE RIVERIFICATA IN FASE REALIZZATIVA

INFORMAZIONI INTEGRATIVE CONDOTTE	
SIMBOLO	DESCRIZIONE
25	NUMERAZIONE PICCHETTI PROFILI CONDOTTE
25.000 SF1 98.000 11 96.500	POZZETTI RETE FOGNARIA A GRAVITÀ CON INDICAZIONE PROGRESSIVA, QUOTA TERRENO, QUOTA DI PROGETTO, TIPOLOGIA E NUMERO DEL POZZETTO. TIPOLOGIA POZZETTI: FT-NR: PARTENZA O ARRIVO SF: POZZETTO IN LINEA CON SFIATO CA: POZZETTO IN LINEA CON SCARICO SZ: POZZETTO IN LINEA CON SEZIONAMENTO

LEGENDA PROFILO DI PROGETTO

SIMBOLO	DESCRIZIONE
INTERFERENZA 1, INTERFERENZA 2, CONFLUENZA	INDICAZIONE CONFLUENZE
	PROFILO TERRENO
	INDICAZIONE INCROCIO CON CONDOTTE IN PROGETTO
	SOTTOSERVIZI INTERFERENTI
	CONDOTTE IN PROGETTO ASSE TUBO CONDOTTE IN PROGETTO FONDO SCAVO (ALLETTAMENTO)
	TIPOLOGIA POZZETTI: CDC: POZZETTO IN LINEA CLU: POZZETTO IN LINEA PI: POZZETTO IN LINEA SPID: POZZETTO IN LINEA DI SALTO
Ra=30 Rv=200 T1=6 T2=6 [5,41;14,5]	RACCORDO ALTIMETRICO CON INDICAZIONE NUMERO E DISTANZA PROGR. RACCORDO, RAGGIO RACCORDO, DISTANZA DEI PUNTI DI TANGENZA T1 E T2

POTENZIAMENTO DEL SISTEMA ACQUEDOTTISTICO "VERDE"
Aumento disponibilità della risorsa idrica e interconnessione tra i sistemi acquedottistici

III Stralcio funzionale Potabilizzatore e Interconnessioni
CUP: E61B21004440006
PNRR-M2C4-I4.1-A2-36

PROGETTO DI FATTIBILITÀ TECNICA ED ECONOMICA

TITOLO ELABORATO
Condotta premente da potabilizzatore a vasca di disconnessione - planimetria e profilo

SCALA: **1:500**

FOGLIO: **04**

IL PROGETTISTA RTP:
STATEC INGEGNERIA SRL
Via Canova n. 45 Pescheria (CH)
tel. 085 4510 1 - 085 4510 2
fax 0871 - 480216
E-mail: info@statecingegneria.net
Studio Associato Ing. Gianfranco Di Pasquale
tel. 0141 - 215414
fax 0141 - 215415
E-mail: info@distrisoresa.it
20122 Milano, via E. Bassini 23
tel. 02 - 29001064
fax 02 - 29001065
E-mail: ordine@pec.it

Dott. Geol. Domenico Pellicciotta
Dott.ssa Arch. Martina Pantaleo

R.U.P.
P.A. Pio Ercole D'Ippolito

FASE	LIVELLO	TIPO DOCUMENTO	PROGRESSIVO	REV.	CODIFICA
PFTE	PFTE	Tavola	6.4.4.4	0	DVPFTE1040404_00

AGGIORNAMENTI:

REV.	DATA	DESCRIZIONE	REDATTO	CONTROLLI	APPROV.
0	12/07/2022	EMISSIONE	Ing. Isola	Ing. Isola	Ing. Giampaolo

Firma digitale ai sensi del D.Lgs. 82/2005 e s.m.i.
Ing. Gerardo Iglio
Firma digitale ai sensi del D.Lgs. 82/2005 e s.m.i.