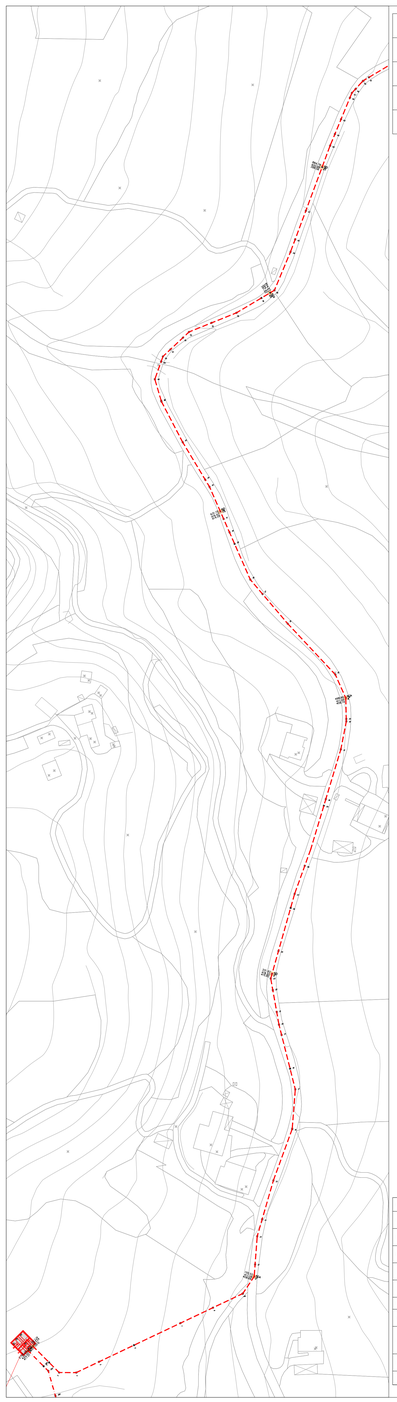

PORTATA DI PROGETTO (l/sec)	400.00 l/s
MATERIALE	ACCIAIO
SEZIONE IDRAULICA	Circolare
DIAMETRO TUBAZIONE (mm)	DN 500.00
ALLETTAMENTO (m)	0.20

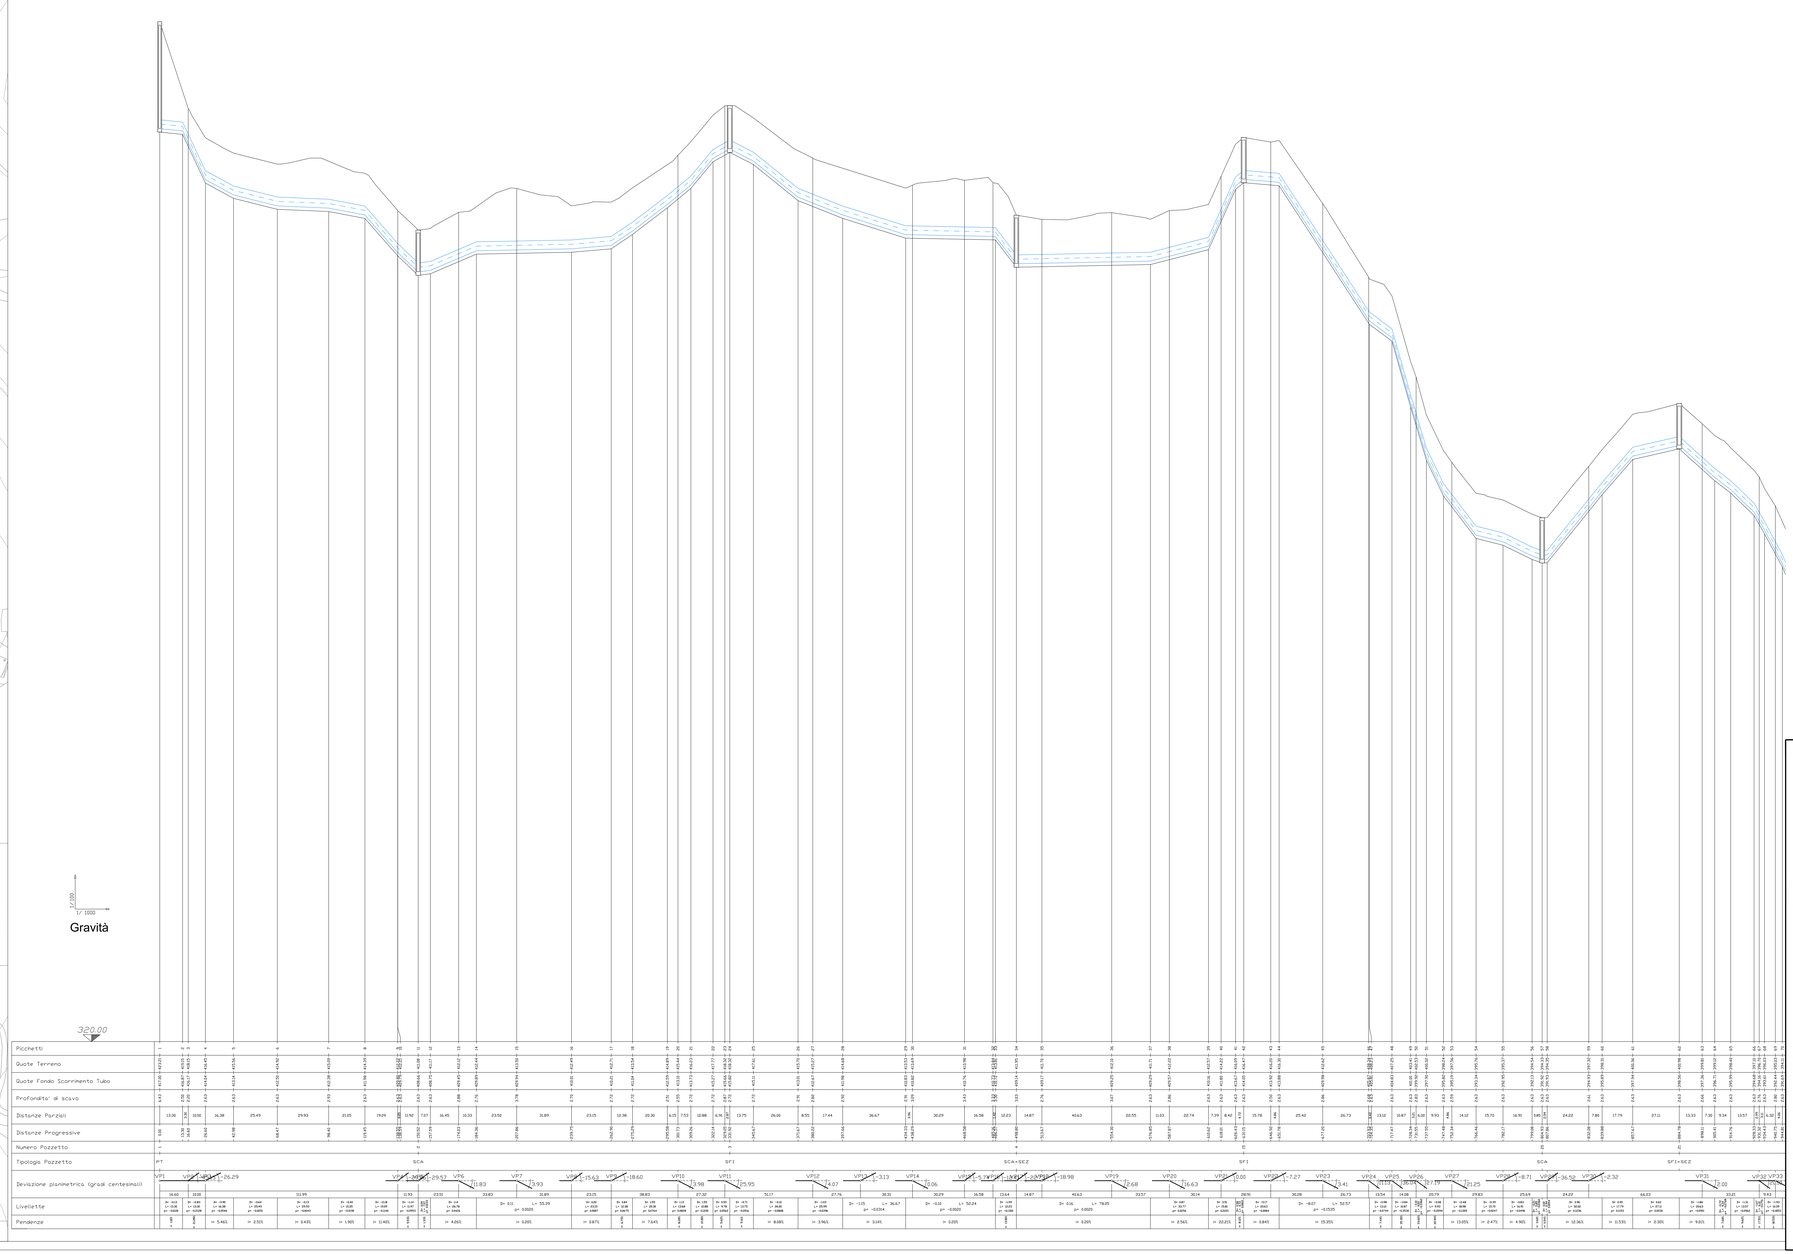

Gravità

LA PROFONDITÀ DEI SERVIZI INTERFERENTI È STATA RILEVATA E COMUNQUE RIVERIFICATA IN FASE REALIZZATIVA

INFORMAZIONI INTEGRATIVE CONDOTTE	
SIMBOLO	DESCRIZIONE
4+25	NUMERAZIONE PICCHETTI PROFILI CONDOTTE
25.000 SFI 98.000 FI1 96.500	POZZETTI RETE FOGNARIA A GRAVITÀ CON INDICAZIONE PROGRESSIVA, QUOTA TERRENO, QUOTA FONDO POZZETTO, TIPOLOGIA E NUMERO DEL POZZETTO TIPOLOGIA POZZETTI: PTAR: PARTENZA O ARRIVO SFI: POZZETTO IN LINEA CON SFIATO SCA: POZZETTO IN LINEA CON SCARICO SEZ: POZZETTO IN LINEA CON SEZIONAMENTO

LEGENDA PROFILO DI PROGETTO

SIMBOLO	DESCRIZIONE
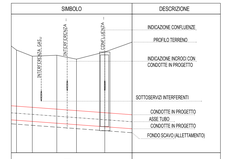	INDICAZIONE CONFLUENZE PROFILO TERRENO INDICAZIONE INGRESSI CON CONDOTTE IN PROGETTO SOTTOSERVIZI INTERFERENTI CONDOTTE IN PROGETTO ASSE TUBO CONDOTTE IN PROGETTO FONDO SCAVO (ALLETTAMENTO)
	TIPOLOGIA POZZETTI COD: POZZETTO IN LINEA CSI: POZZETTO IN LINEA PI: POZZETTO IN LINEA SPAD: POZZETTO IN LINEA DI SALTO
	RACCORDO ALTIMETRICO CON INDICAZIONE NUMERO E DISTANZA PROGR. RACCORDO, RAGGIO RACCORDO, DISTANZA DEI PUNTI DI TANGENZA T1 E T2

REGIONE ABRUZZO

SASL s.r.l.

Finanziato dall'Unione europea NextGenerationEU

Mims Ministero delle Infrastrutture e della mobilità sostenibili

POTENZIAMENTO DEL SISTEMA ACQUEDOTTISTICO "VERDE"
Aumento disponibilità della risorsa idrica e interconnessione tra i sistemi acquedottistici

III Stralcio funzionale Potabilizzatore e Interconnessioni
CUP: E61B21004440006
PNRR-M2C4-I4.1-A2-36

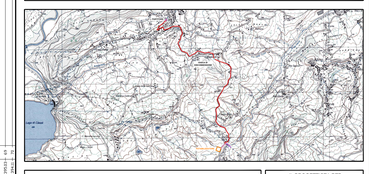

PROGETTO DI FATTIBILITÀ TECNICA ED ECONOMICA

IL PROGETTISTA RTP:

Via Conca n. 45 Palombaro (CH)
Tel. 0871 - 895218
Fax 0871 - 895218
Via Nazionale Cassino Km 144
03100 Veroli, Cono Ili Prestinari 89
Tel 0775 - 1720008
Fax 0775 - 1720008
E-mail: info@tamtenova.it

67100 Milano, via E. Bassini 33
tel. 02 - 2666590
fax 02 - 2666598
E-mail: studio@atecc.it

Dott. Geol. Domenico Pellicciotta
Dott.ssa Arch. Martina Fontana

TITOLO ELABORATO
Condotta a gravità da vasca di disconnessione a ripartitore di Casoli - planimetria e profilo

SCALA 1:500
FOGLIO 01

FASE	LIVELLO	TIPO DOCUMENTO	PROGRESSIVO	REV	CODIFICA
PFTE	PTFE	Tavola	4.4.5.1	0	0197PTFE04040501_00

R.U.P.
P.A. Pio Ercole D'Ippolito

AGGIORNAMENTI				
REV	DATA	DESCRIZIONE	REDATTO	CONTROLL	APPROV.
0	12/07/2022	EMISSIONE	Ing. Sola	Ing. Sola	Ing. Giangiulio

Visto del Responsabile Unico del Procedimento
Rerardo Giangiulio