




PIANTA PIANO INTERRATO

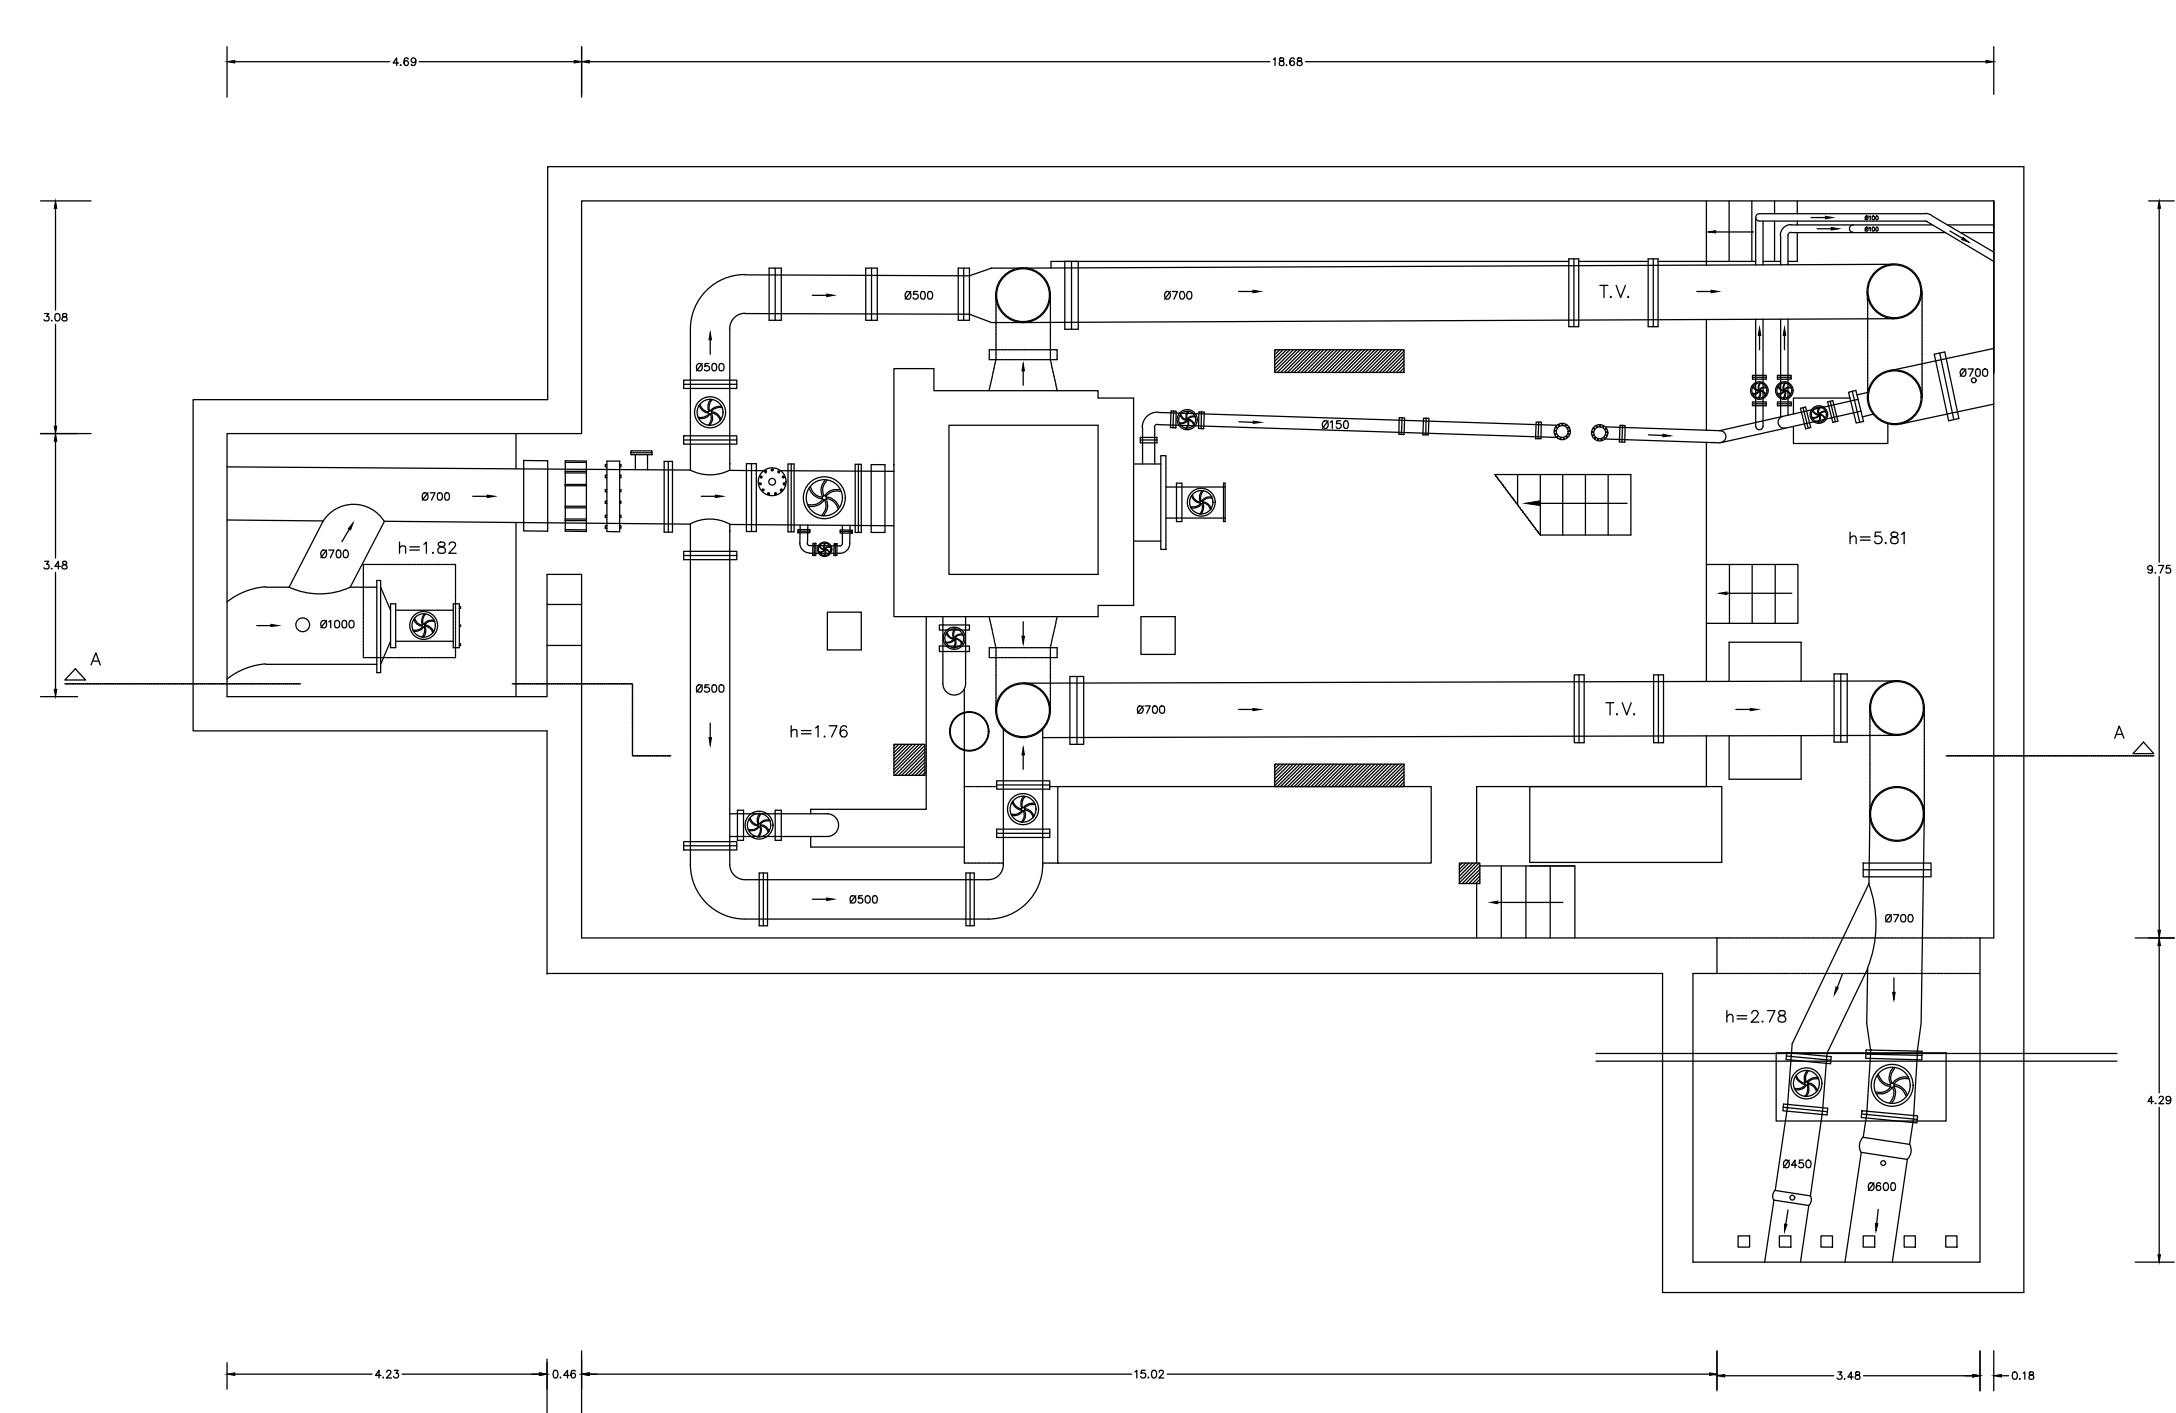


SEZIONE A-A

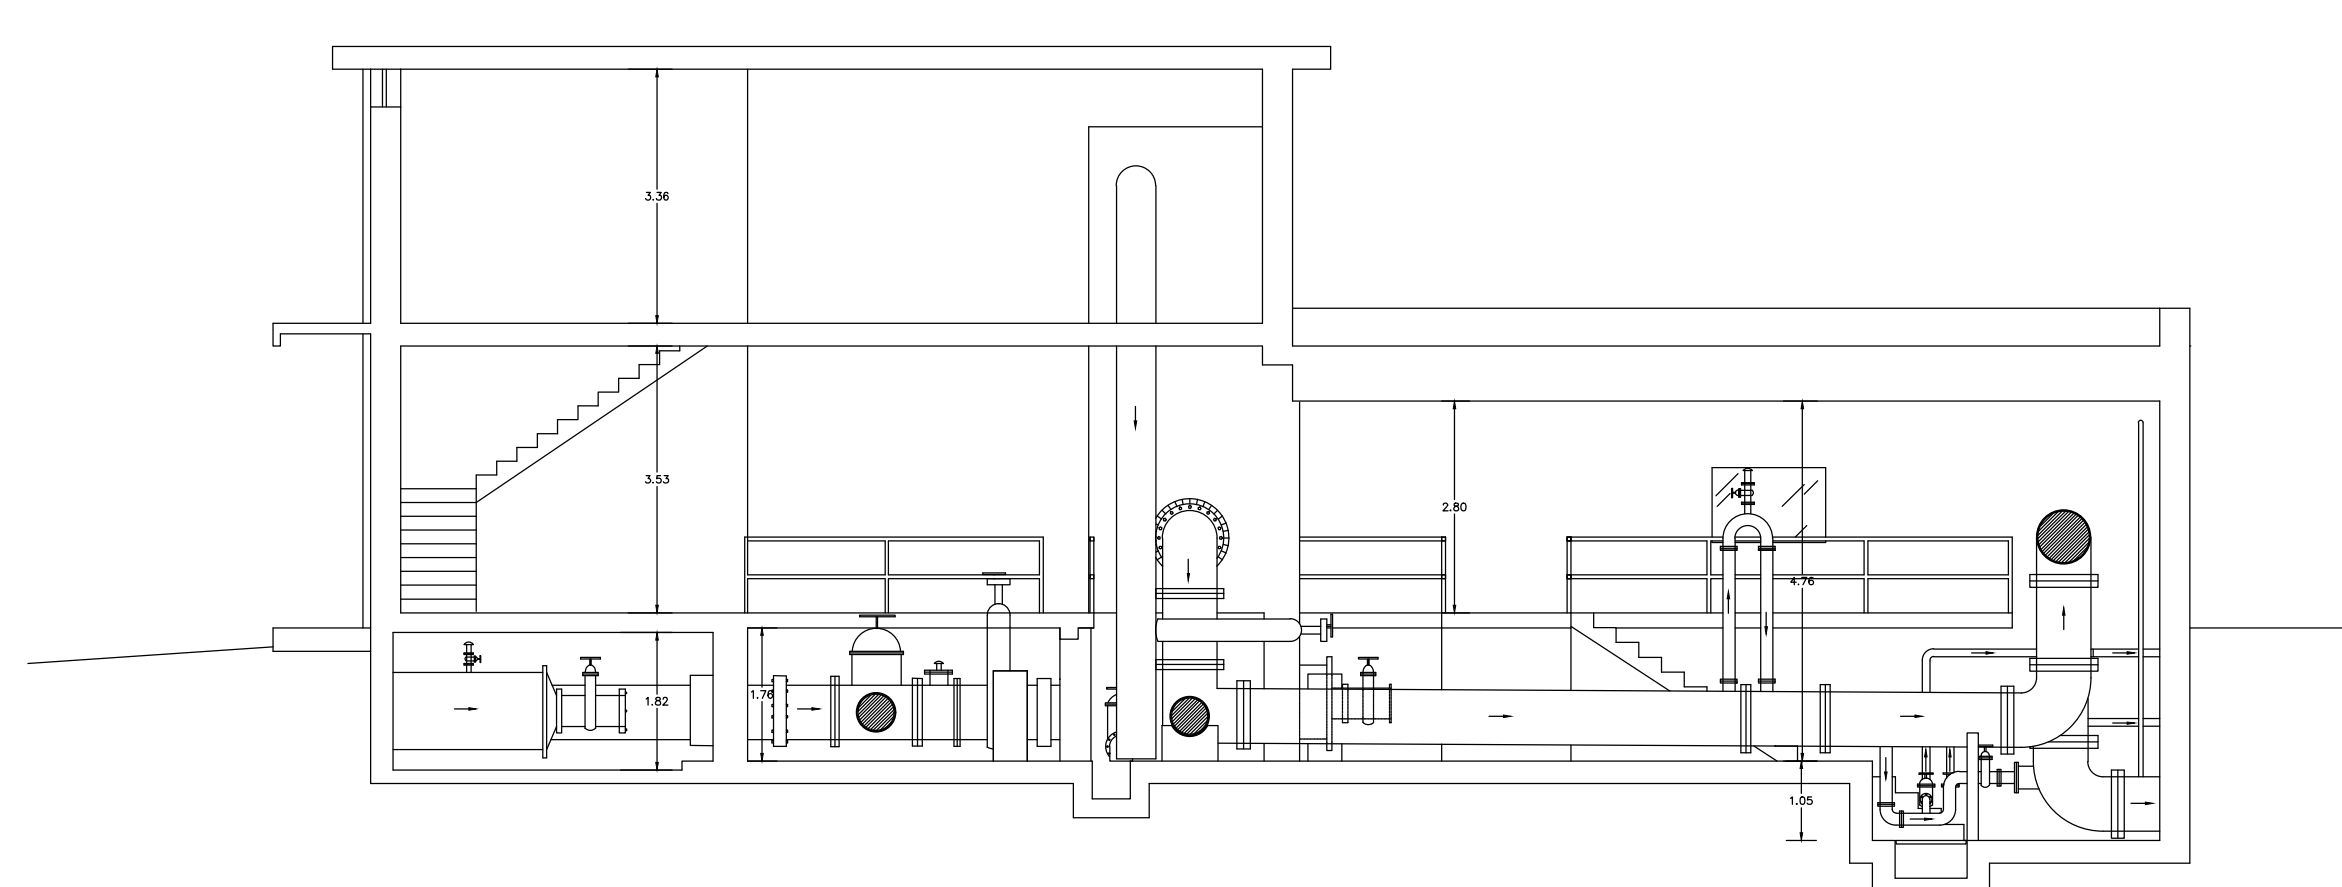

PIANTA PIANO TERRA

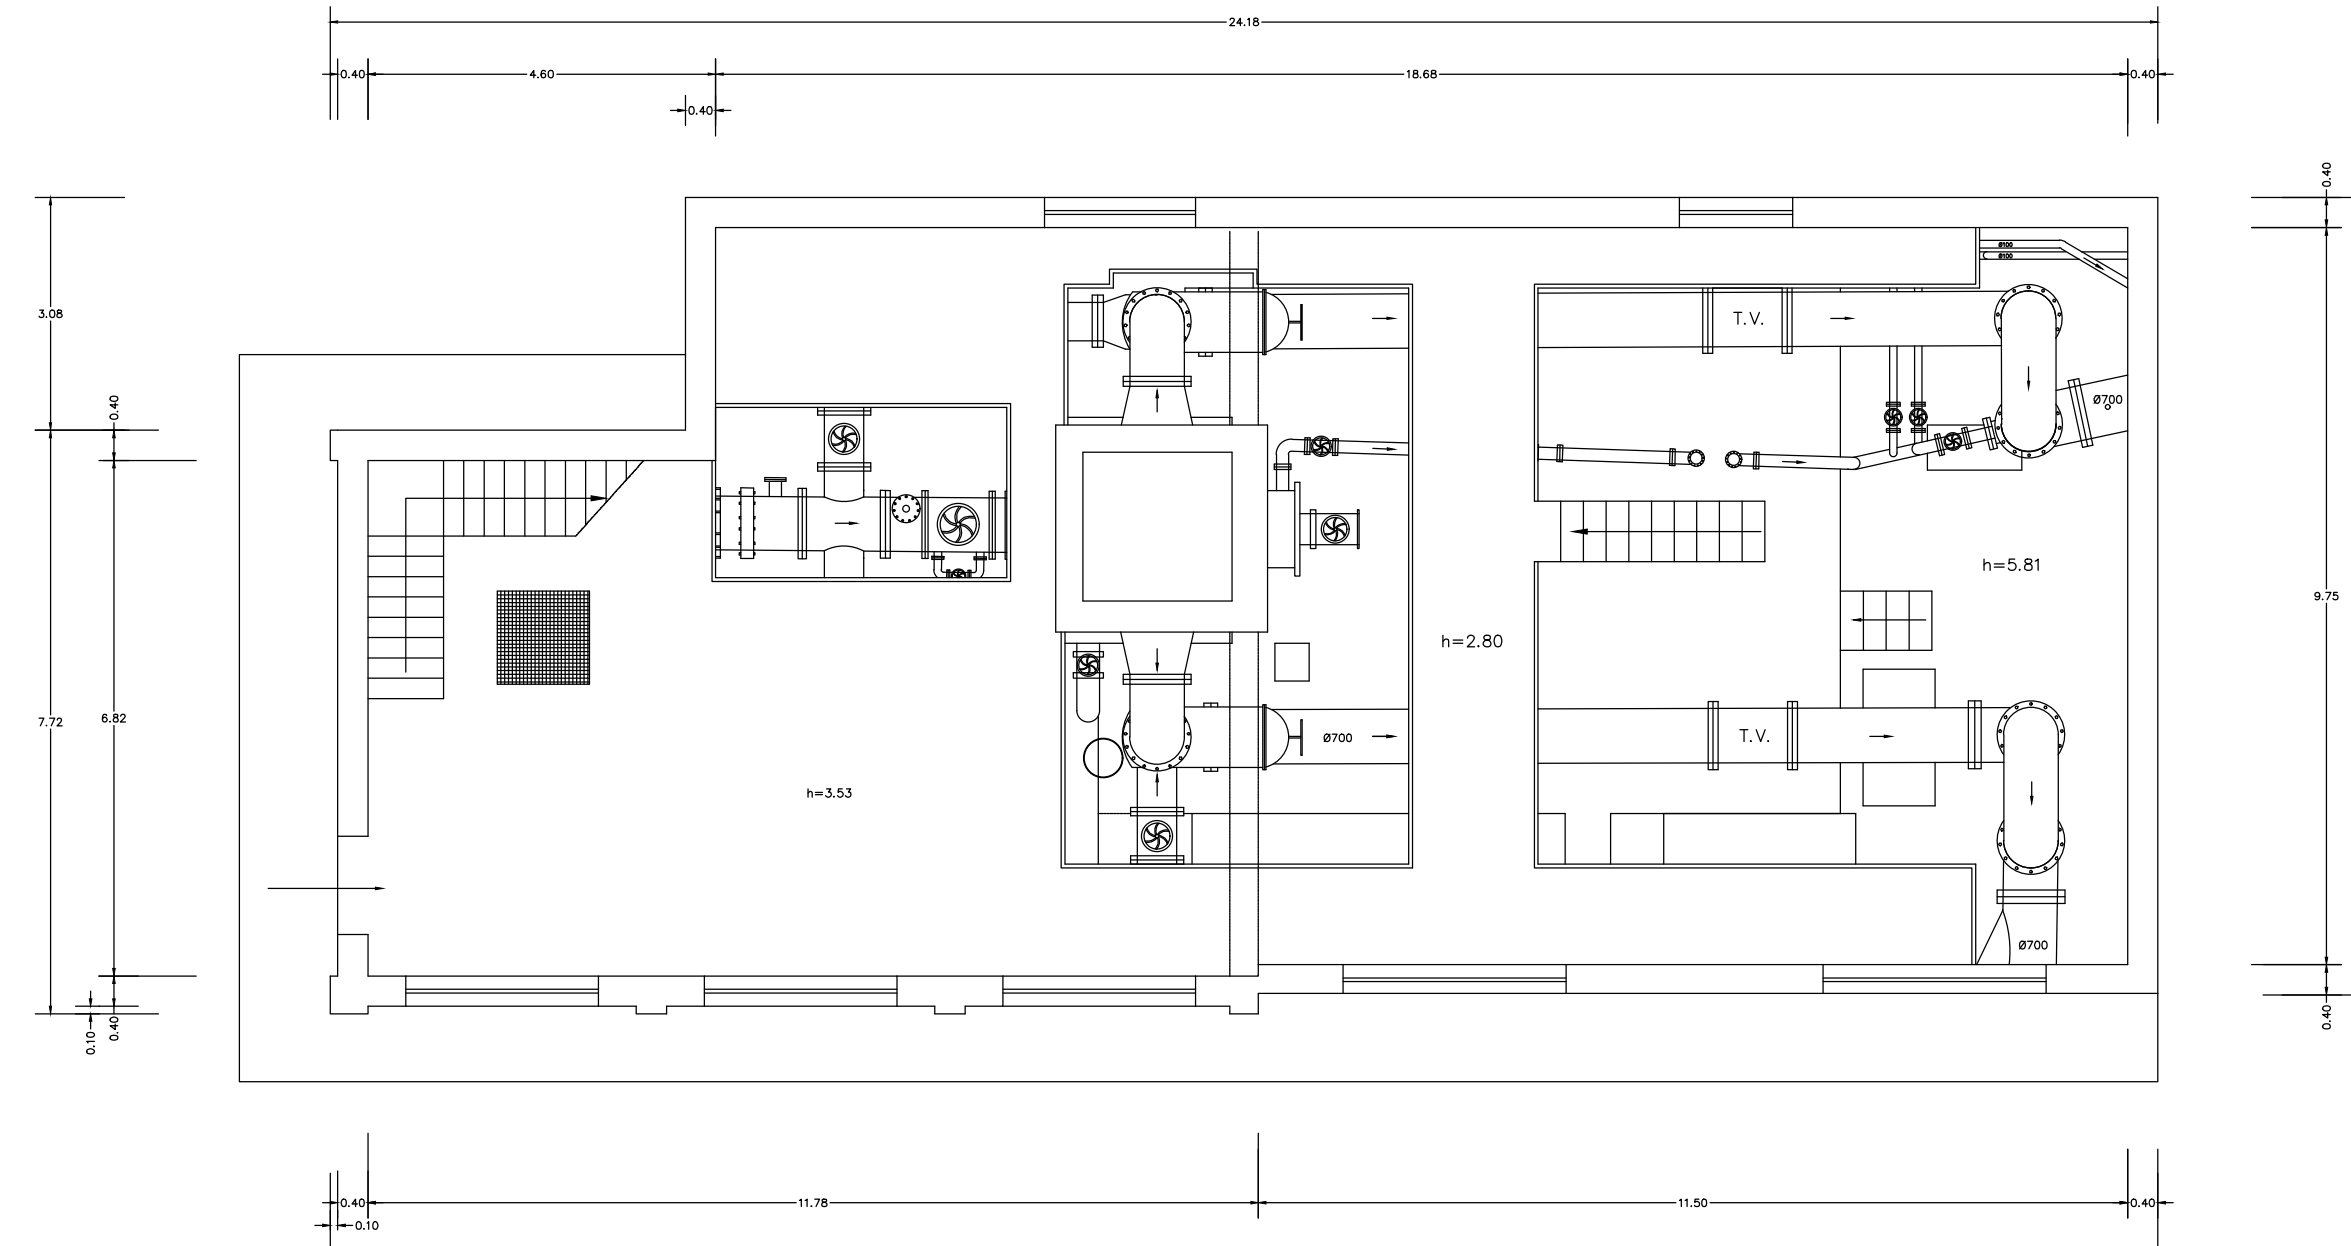

PIANTA PIANO PRIMO

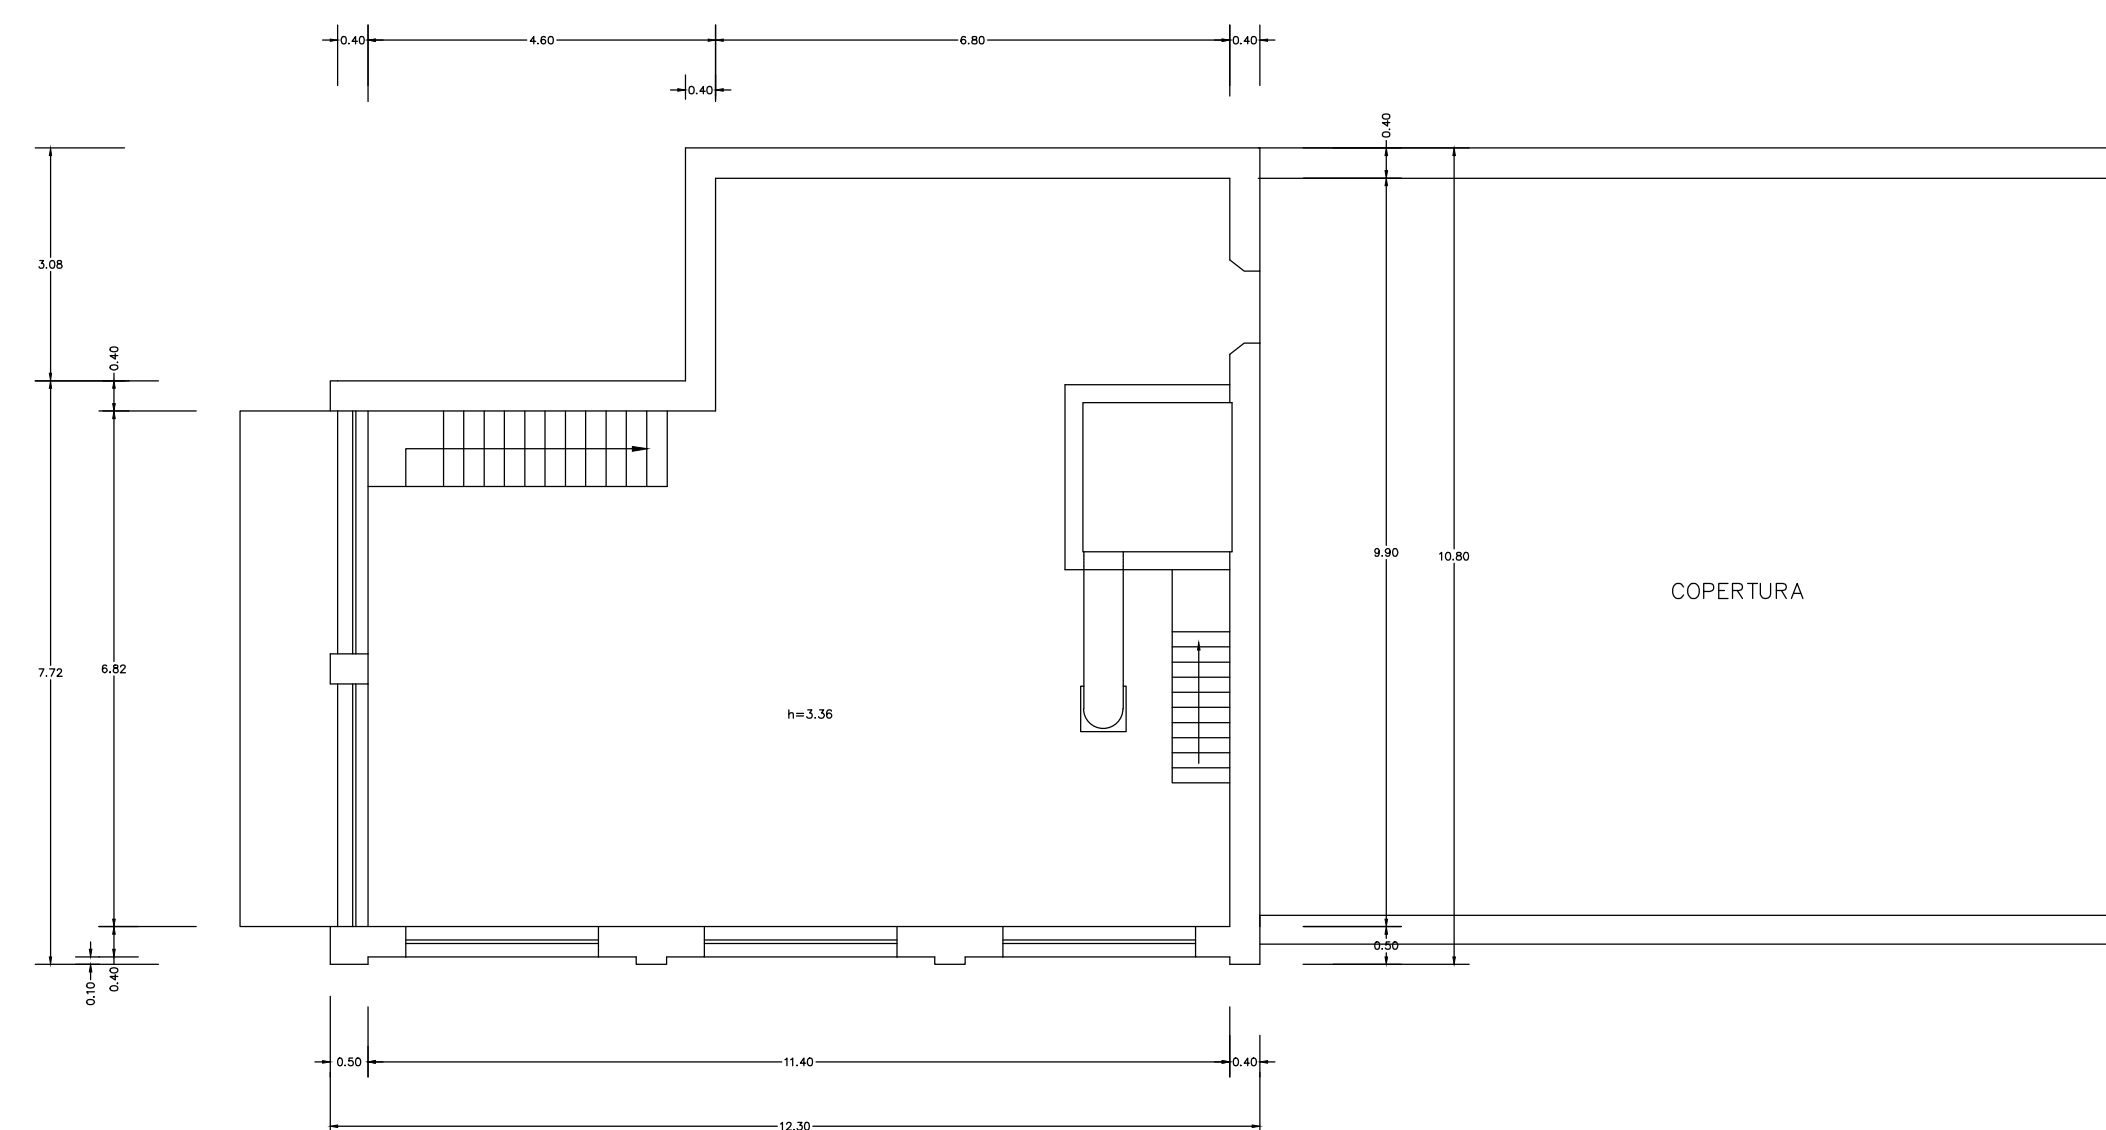





POTENZIAMENTO DEL SISTEMA ACQUEDOTTISTICO "VERDE"
Aumento disponibilità della risorsa idrica e interconnessione tra i sistemi acquedottistici

III Stralcio funzionale Potabilizzatore e Interconnessioni
CUP: E61B2100440006
PNRR-M2C4-I4.1-A2-36



PROGETTO DI FATTIBILITÀ TECNICA ED ECONOMICA

TITOLO ELABORATO
Partitore di Casoli esistente

FASE	LIVELLO	TITOLO DOCUMENTO	PROGRESSIVO	REV.	CODIFICA
PETE	P1FE	Tavola	4.5.1	0	PROFITTEASO196_00

IL PROGETTISTA RTP

ETATEC

Dot. Geol. Domenico Pellicciotto
Dott.ssa Arch. Marina Pentico

R.U.P.
P.A. Pio Ercole D'Ipollito

REV.	DATA	DESCRIZIONE	REDATTO	CONTROLL.	APPROV.
0	12/07/2022	EMISSIONE	Fig. Arch.	Fig. Arch.	Fig. Geografo