



TIPOLOGICO POZZETTO DI SCARICO

Scala 1:25

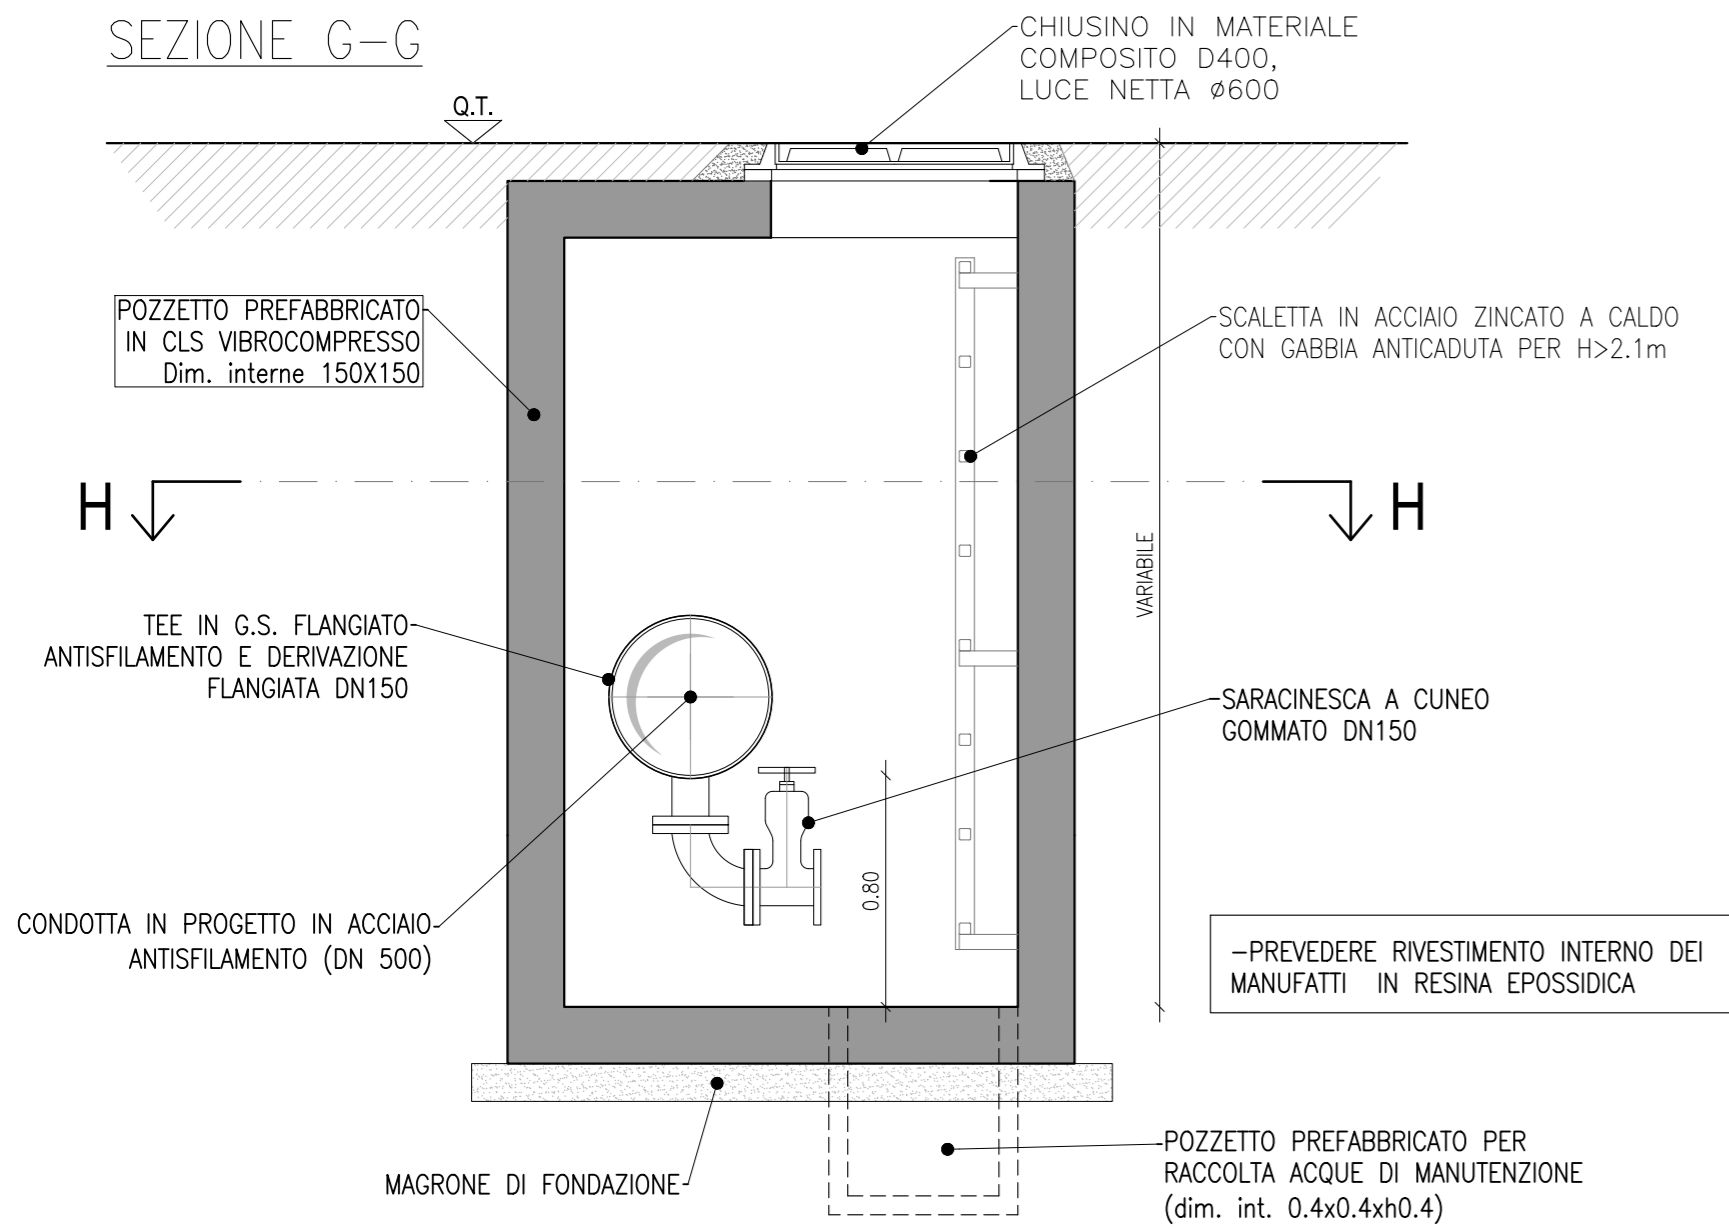


TIPOLOGICO POZZETTO DI SFIATO

Scala 1:25

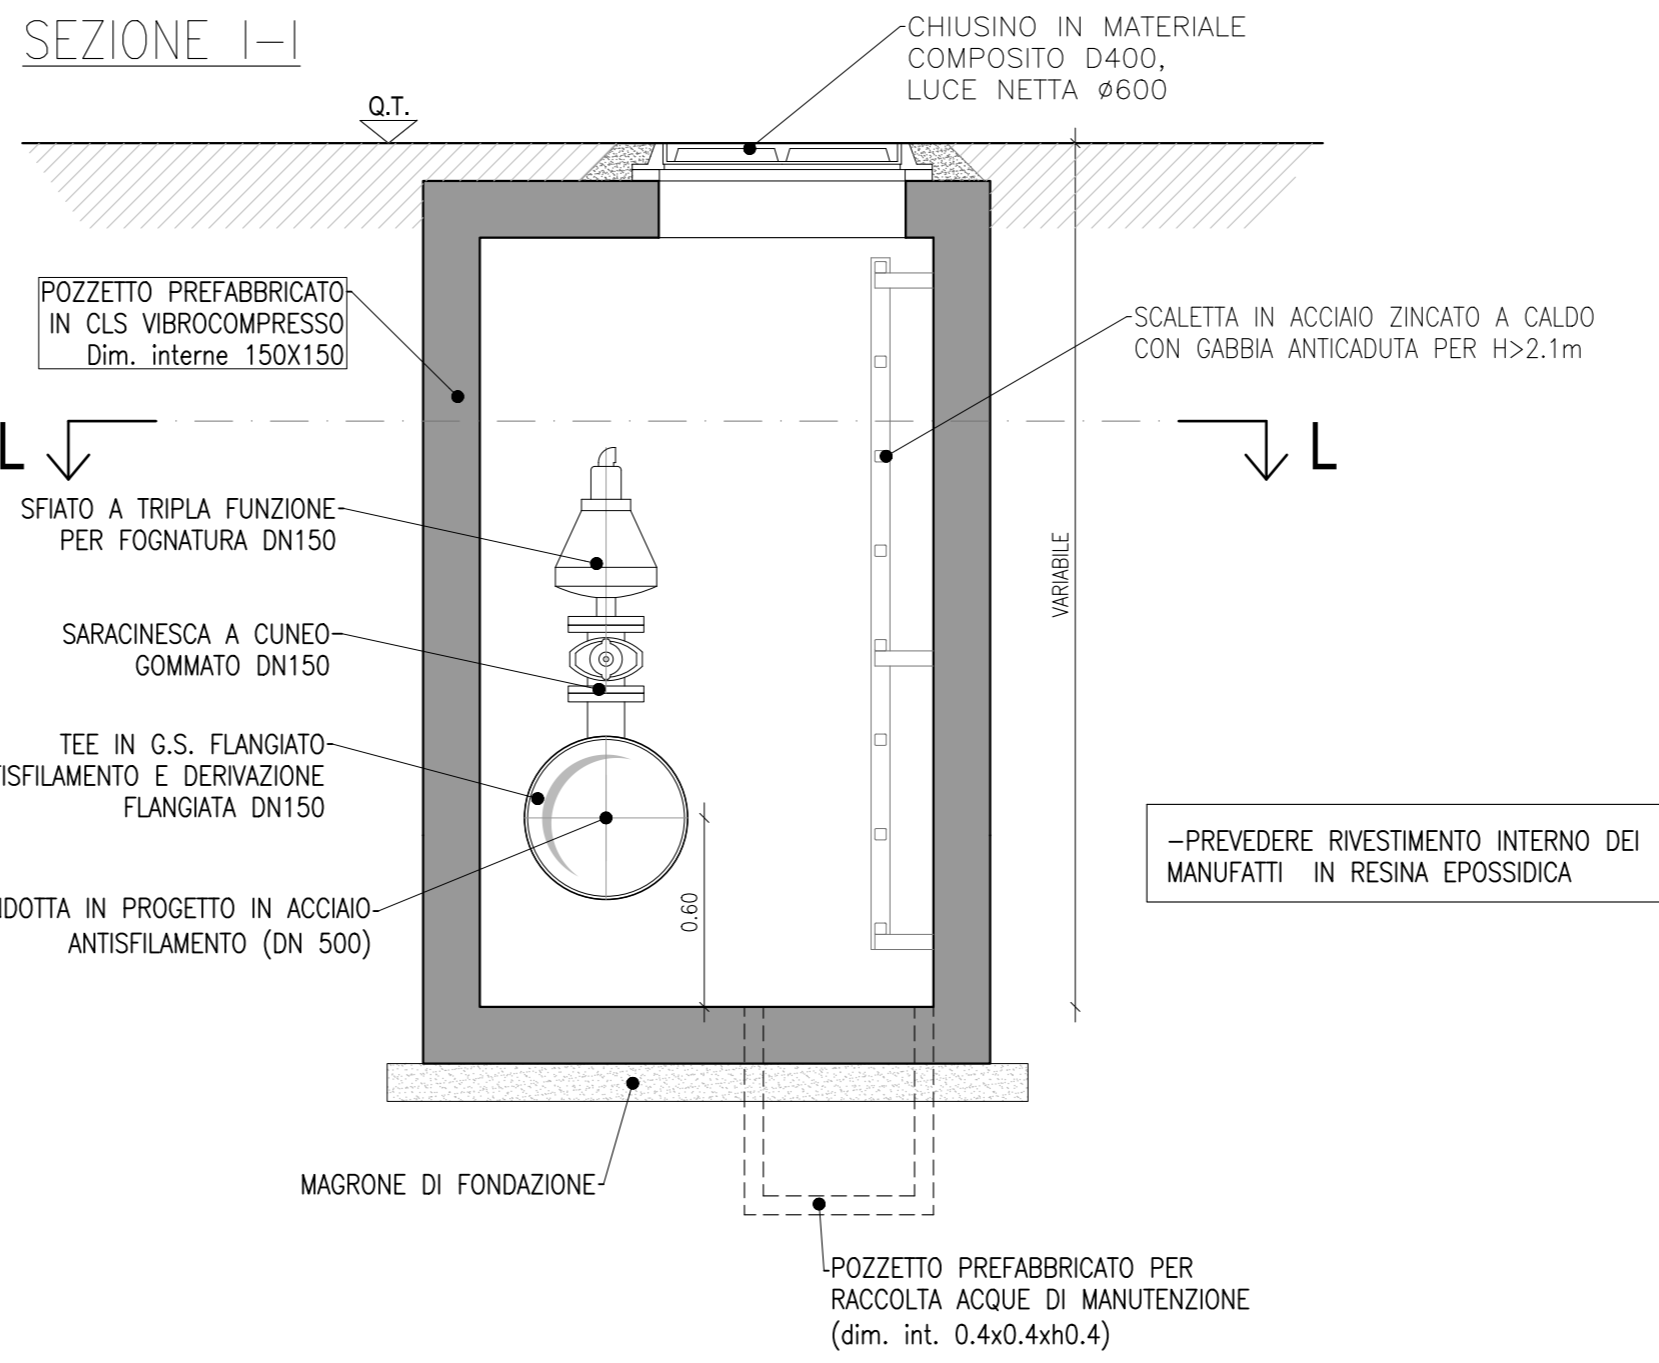


SEZIONE TIPOLOGICA BLINDOSCAVI

Scala 1:20

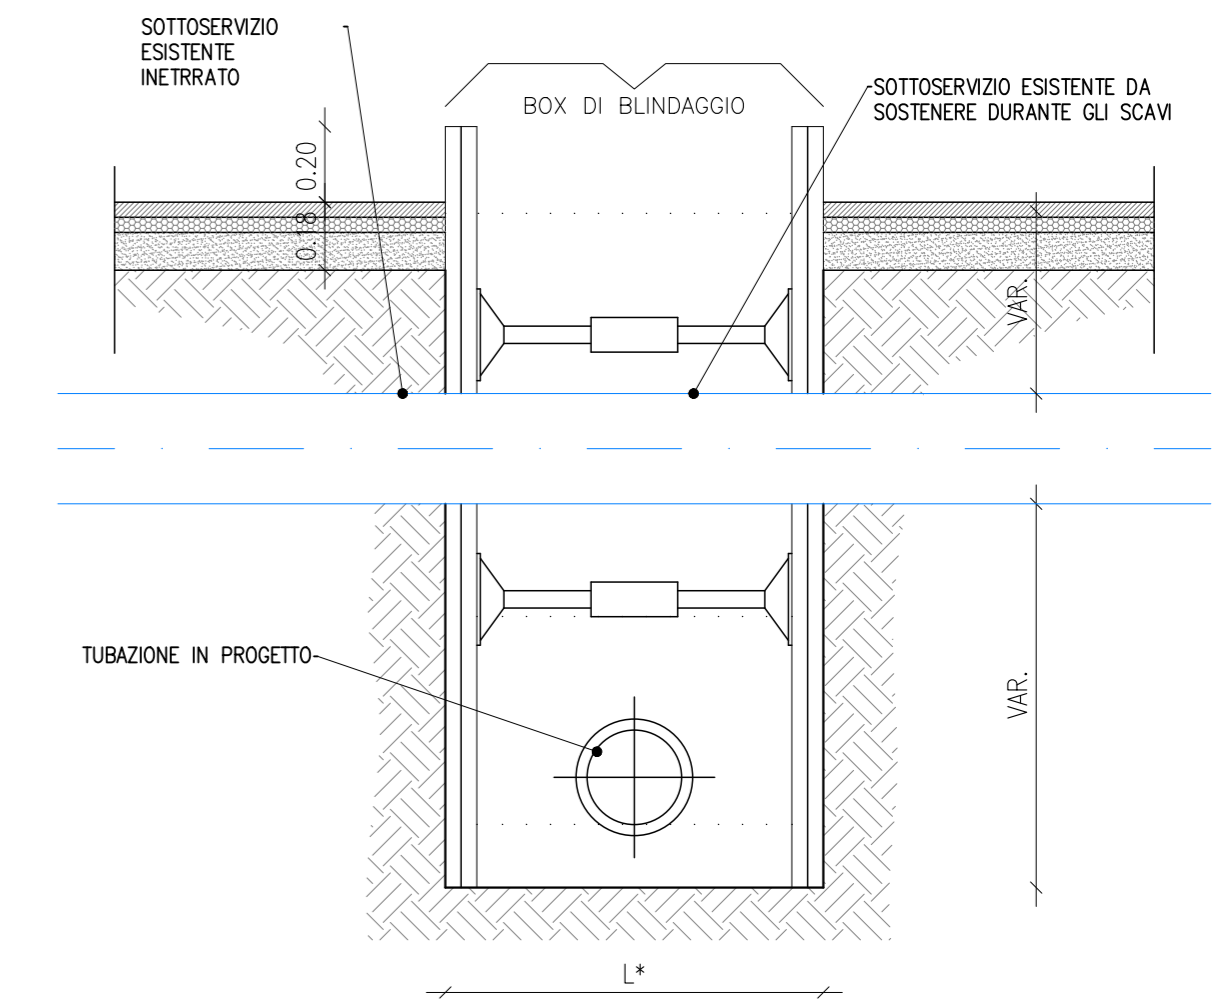


BAULETTO PROTEZIONE CONDOTTA PER RICOPRIMENTI INFERIORI AD 1m


Scala 1:20

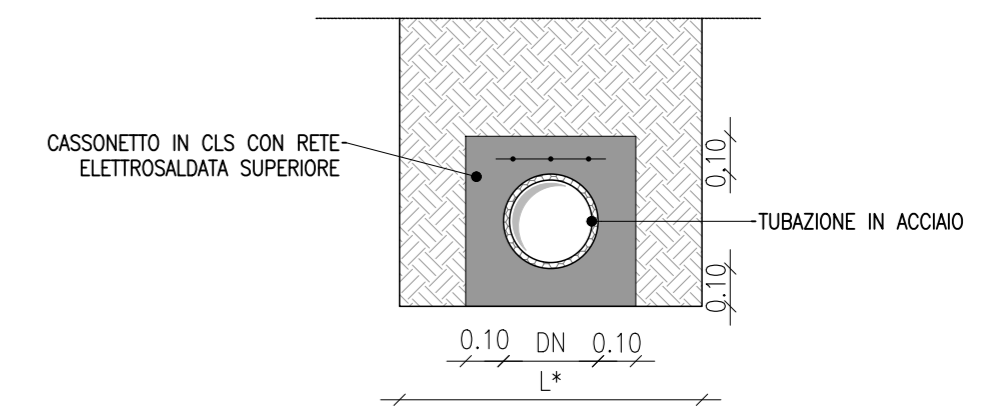

SEZIONE H-H

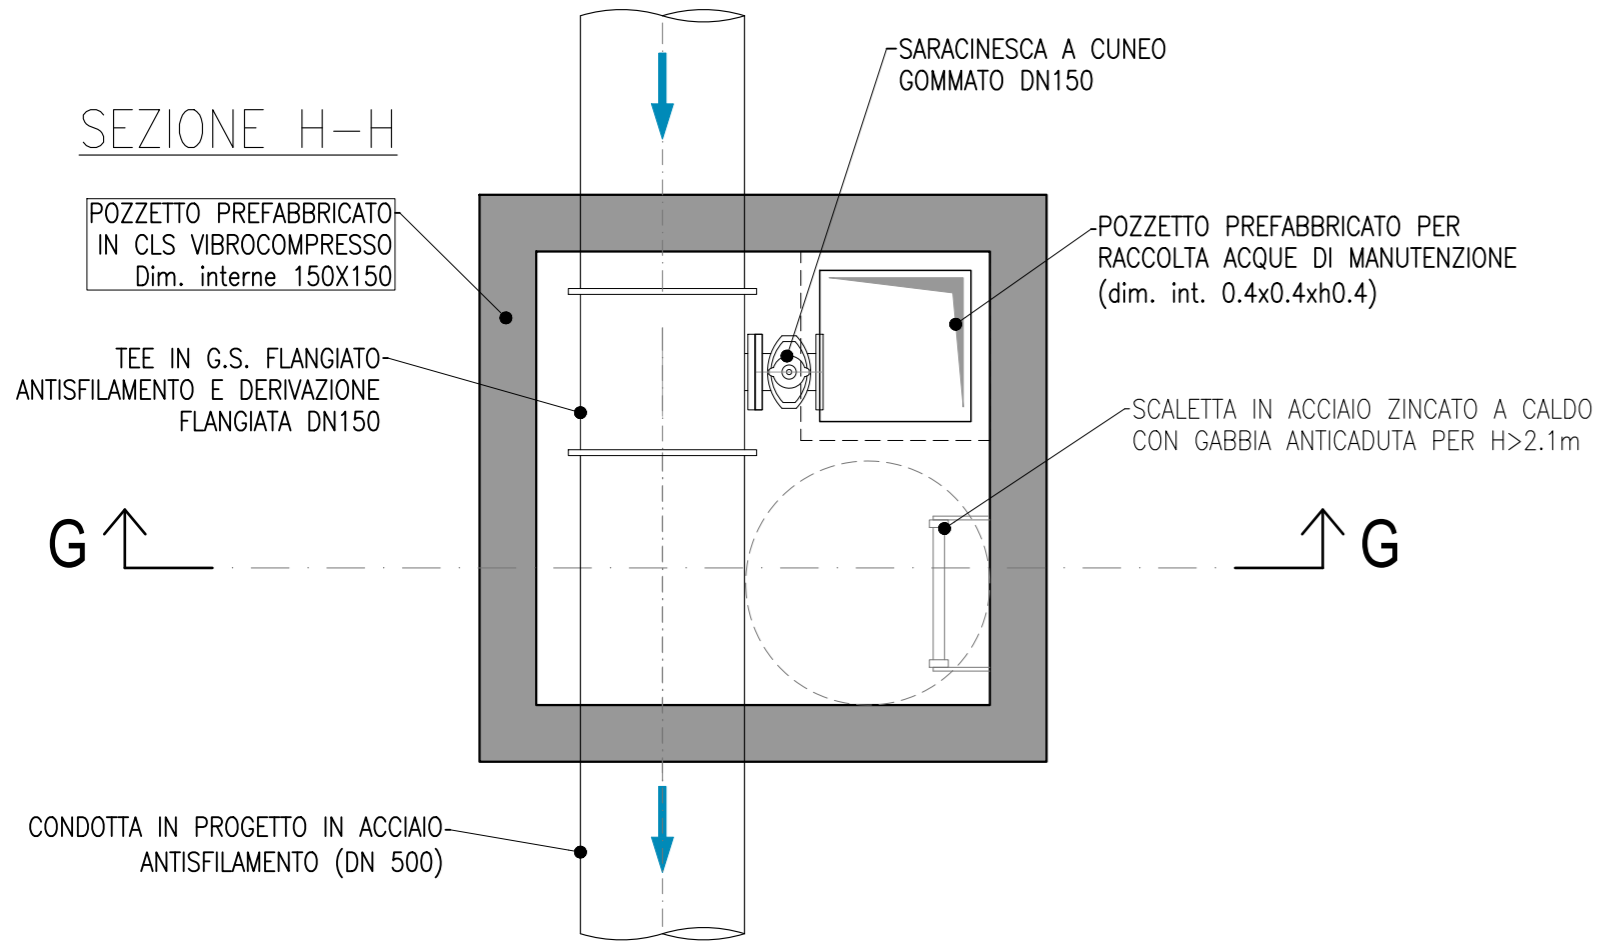


SEZIONE L-L

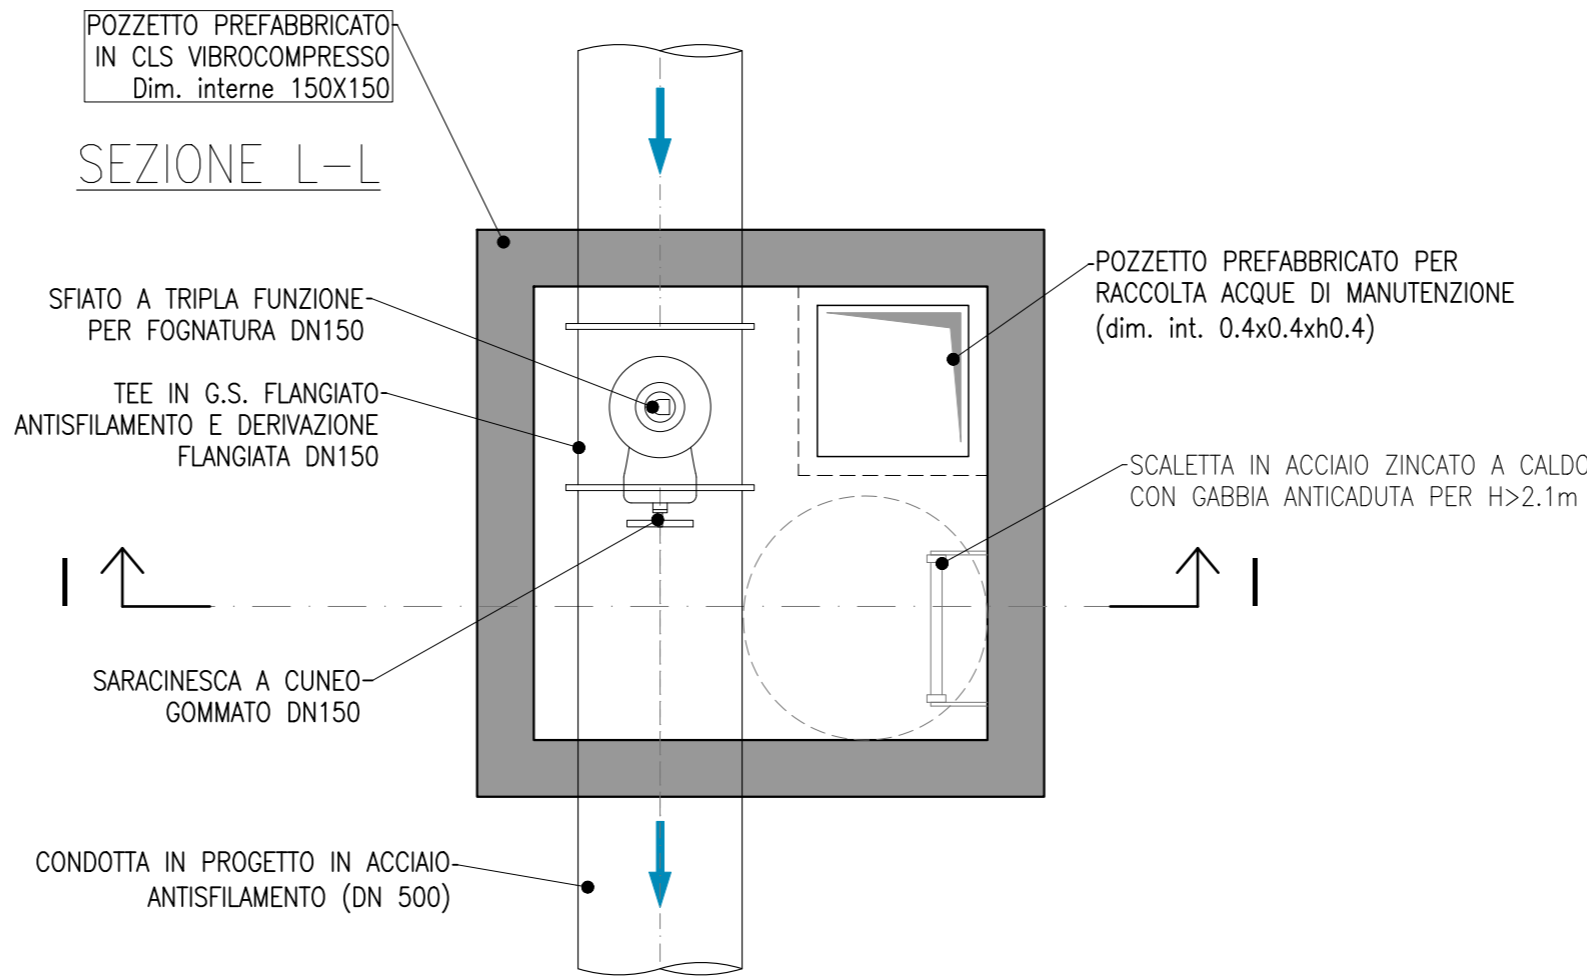


SEZIONE DI POSA/RIPRISTINO STRADA ASFALTATA COMUNALE/STATALE

Scala 1:20

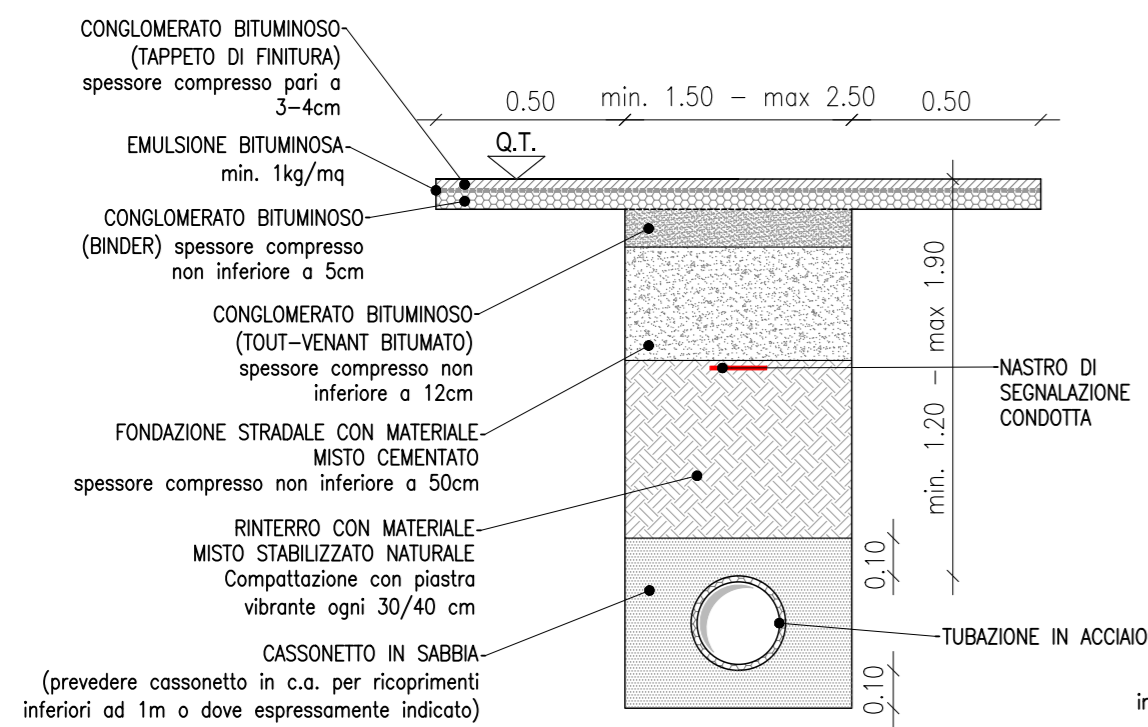


SEZIONE DI POSA/RIPRISTINO STRADA STERRATA

Scala 1:20

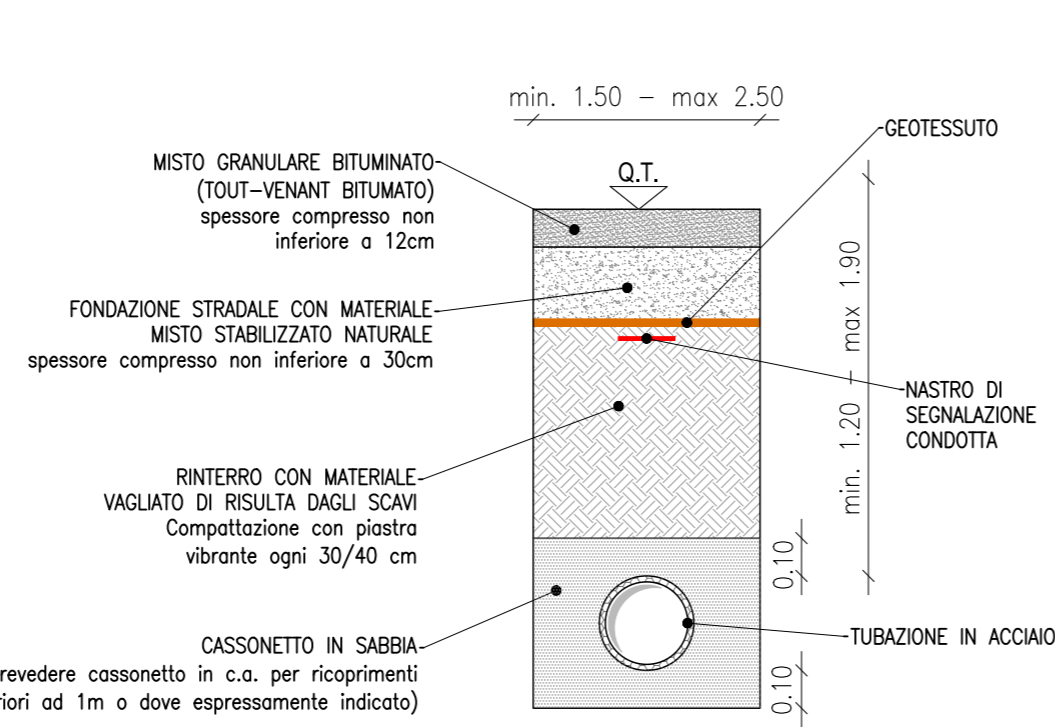

SEZIONE DI POSA/RIPRISTINO CAMPO

Scala 1:20

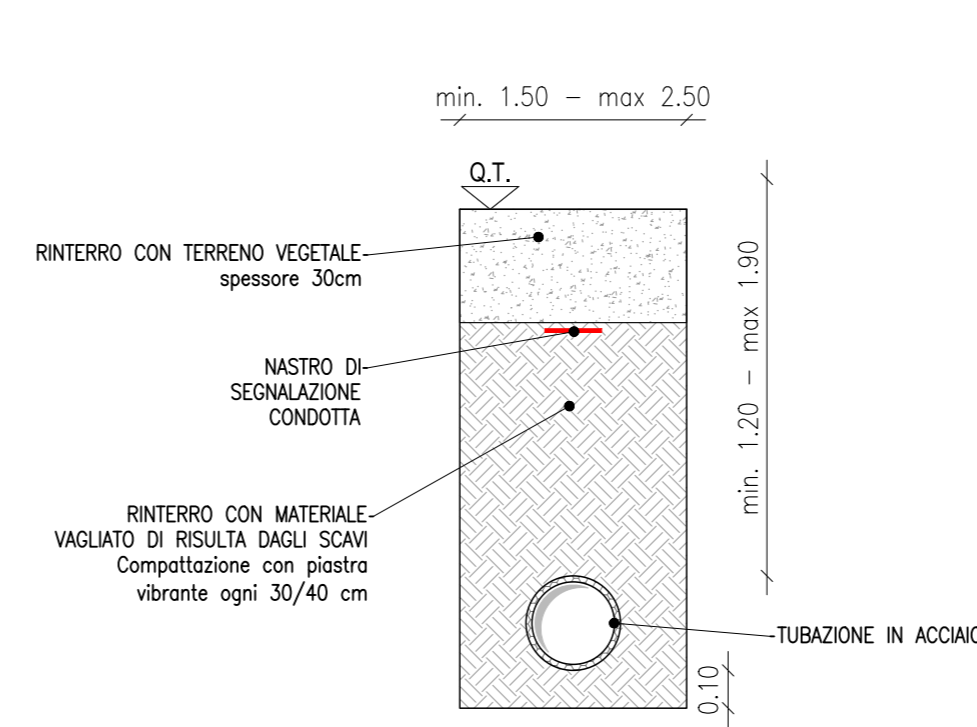


REGIONE ABRUZZO

SASI SPA

Mims
Ministero delle Infrastrutture e della Mobilità Sostenibile

POTENZIAMENTO DEL SISTEMA ACQUEDOTTISTICO "VERDE"
Aumento disponibilità della risorsa idrica e interconnessione tra i sistemi acquedottistici

III Stralcio funzionale Potabilizzatore e Interconnessioni
CUP: E61B21004440006
PNRR-M2C4-I4.1-A2-36

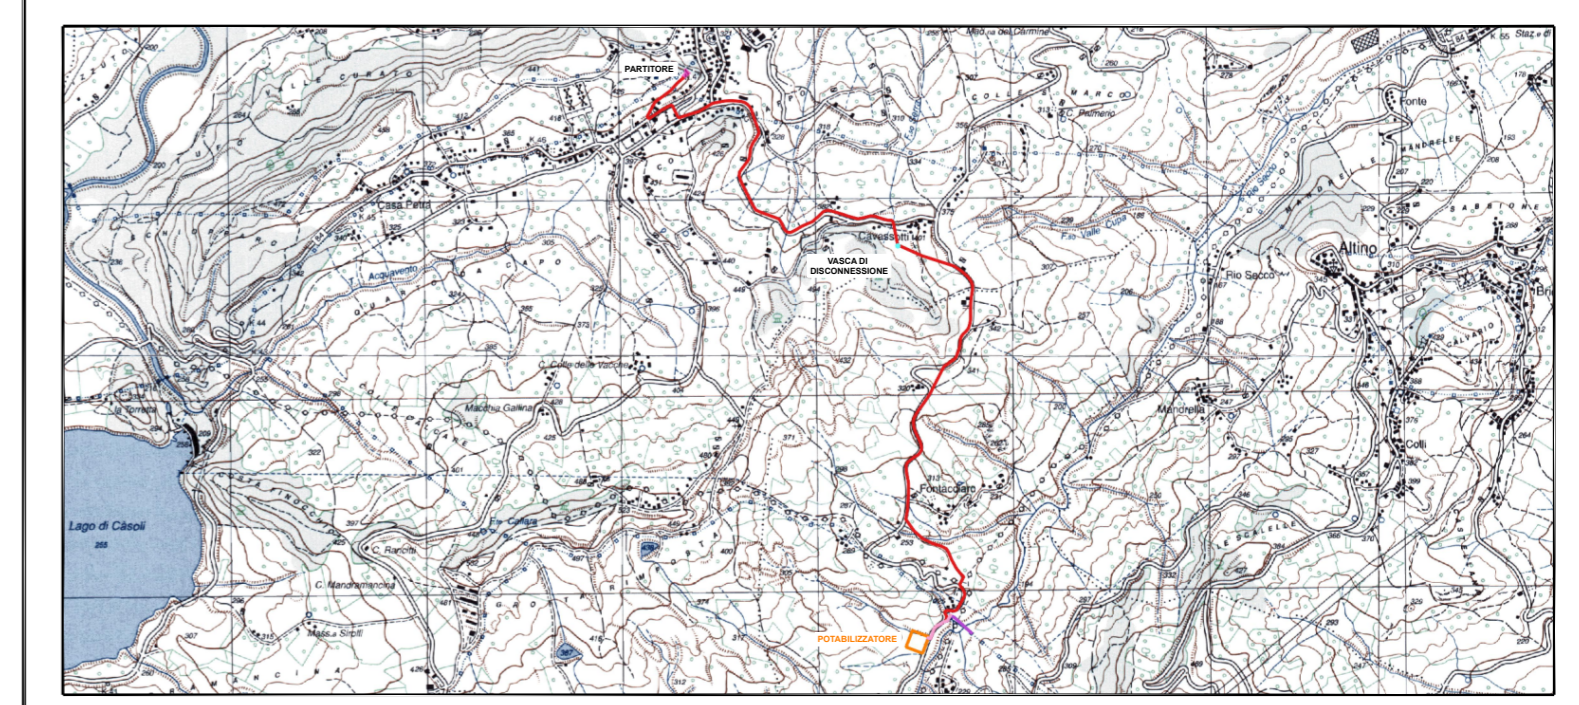

PROGETTO DI FATTIBILITÀ TECNICA ED ECONOMICA

TITOLO ELABORATO

Manufatti di linea e sezioni di scavo tipologiche

FOGLIO

SCALA **1:25/20**

FASE	LIVELLO	TIPO DOCUMENTO	PROGRESSIVO	REV.	CODIFICA	R.U.P.
PFTE	PTFE	Tavola	4.5.2	0	89SPTE04050200_00	P.A. Pio Ercole D'Ippolito

AGGIORNAMENTI:

REV.	DATA	DESCRIZIONE	REDAITTO	CONTROLL.	APPROV.
0	12/07/2022	EMISSIONE	Ing. Isola	Ing. Isola	Ing. Giangliulo