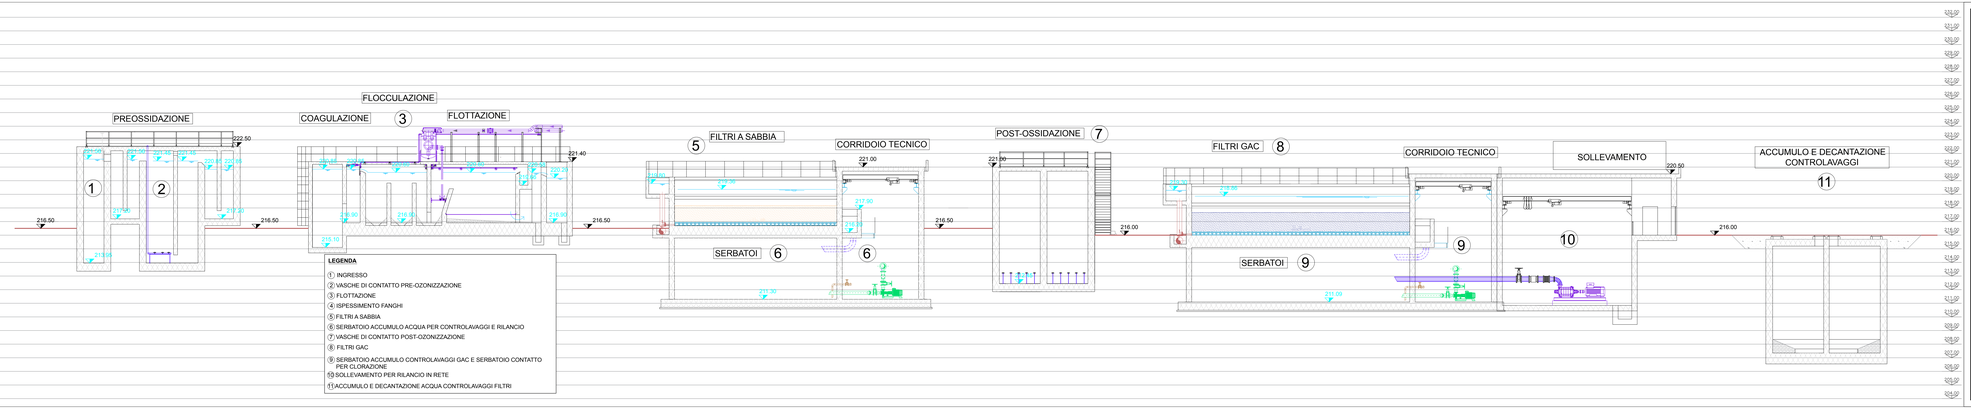

REGIONE ABRUZZO

SASI

Mims

POTENZIAMENTO DEL SISTEMA ACQUEDOTTISTICO "VERDE"
Aumento disponibilità della risorsa idrica e interconnessione tra i sistemi acquedottistici

III Stralcio funzionale Potabilizzatore e Interconnessioni
CUP: E61B21004440006
PNRR-M2C2-I4.1-A2-36

PROGETTO DI FATTIBILITÀ TECNICA ED ECONOMICA

IL PROGETTISTA RTP:
Ing Cipriani e ALTEstudios Ltd.
Via Ortona, 4
tel. 0871 - 561015
Ing. Cipriani Nicola Antonio cell. 338 9000 345
Via Ortona, 4 Ortona (CH)
Ing. Cipriani Angelo cell. 338 9000 344
Via Ortona, 4 Ortona (CH)
ALTEstudios Ltd.
Bd Ion Mihalache, nr.1, Sector 1D
Bucuresti, Romania
tel. 0040 21 231 8 231
Ing. Cipriani Angelo cell. 338 9000 344
Dott. Geol. Domenico Pellicciotta
Dott.ssa Arch. Martina Pantaleo

TITOLO ELABORATO:
PROFILO IDRAULICO
POTABILIZZATORE IN PROGETTO

SCALA: -
FOGLIO: A2.6

FASE	LIVELLO	TIPO DOCUMENTO	PROGRESSIVO	REV.	CODIFICA
PFTE	GRA	TAVOLA	A.6.4	0	BWPPTE0405040_00

R.U.P.:
P.A. Pio Ercole D'Ippolito

AGGIORNAMENTO

REV.	DATA	DESCRIZIONE	REDATTO	CONTROLL.	APPROV.
0	12/07/2022	EMISSIONE	A. Iuliano	R. Iuliano	N. Cianguani

Il Responsabile del Procedimento
Mauro Mascitti

Il Progettista
Ing. Nicola Cipriani