



REGIONE  
ABRUZZO




S.A.S.I.  
S.p.A.



Finanziato dall'Unione europea  
NextGeneration

**POTENZIAMENTO DEL SISTEMA ACQUEDOTTISTICO "VERDE"**  
Aumento disponibilità della risorsa idrica e interconnessione tra i sistemi acquedottistici

**III Stralcio funzionale Potabilizzatore e Interconnessioni**  
CUP: E61B21004440006  
PNRR-M2C4-14.1-A2-36

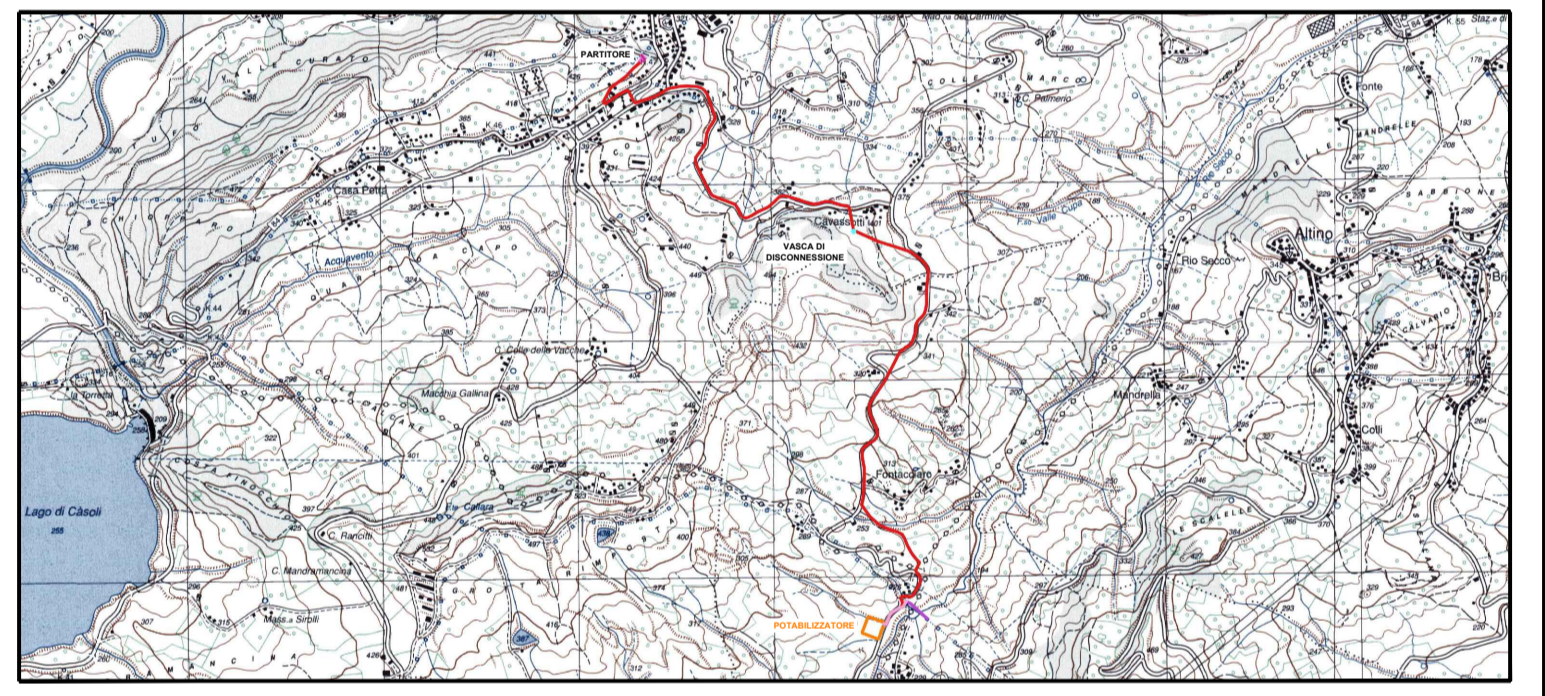

**PROGETTO DI FATTIBILITÀ TECNICA ED ECONOMICA**

**TITOLO ELABORATO**

**Schema idrico esistente**

**SCALA**  
-

**FOGLIO**  
01

FASE	LIVELLO	TIPO DOCUMENTO	PROGRESSIVO	REV.	CODIFICA
PFTE	PTFE	Tavola	4.5.5	0	895PTFE0405000.00

**R.U.P.**  
P.A. Pio Ercole D'Ippolito

AGGIORNAMENTI:			REDDATTO	CONTROLL.	APPROV.
REV.	DATA	DESCRIZIONE			
0	12/07/2022	EMISSIONE	Ing. Ines	Ing. Ines	Ing. Gianluigi

**IL PROGETTISTA RTP:**

Via Cavour, n. 45 Paternò (CT)  
tel. 0971 - 862660  
fax 0971 - 862618  
E-mail: info@etatec.com

**ETATEC**  
13100 Vizzini, Corso M. Prestrini 86  
tel. 0971 - 215214  
fax 0971 - 215466  
E-mail: info@etatec.com

20133 Milano, via E. Beseniv 23  
tel. 02 - 26681264  
fax 02 - 26681553  
E-mail: etatec@etatec.it

**Dott. Geol. Domenico Pellicciotto**  
**Dott.ssa Arch. Martina Pantaleo**