



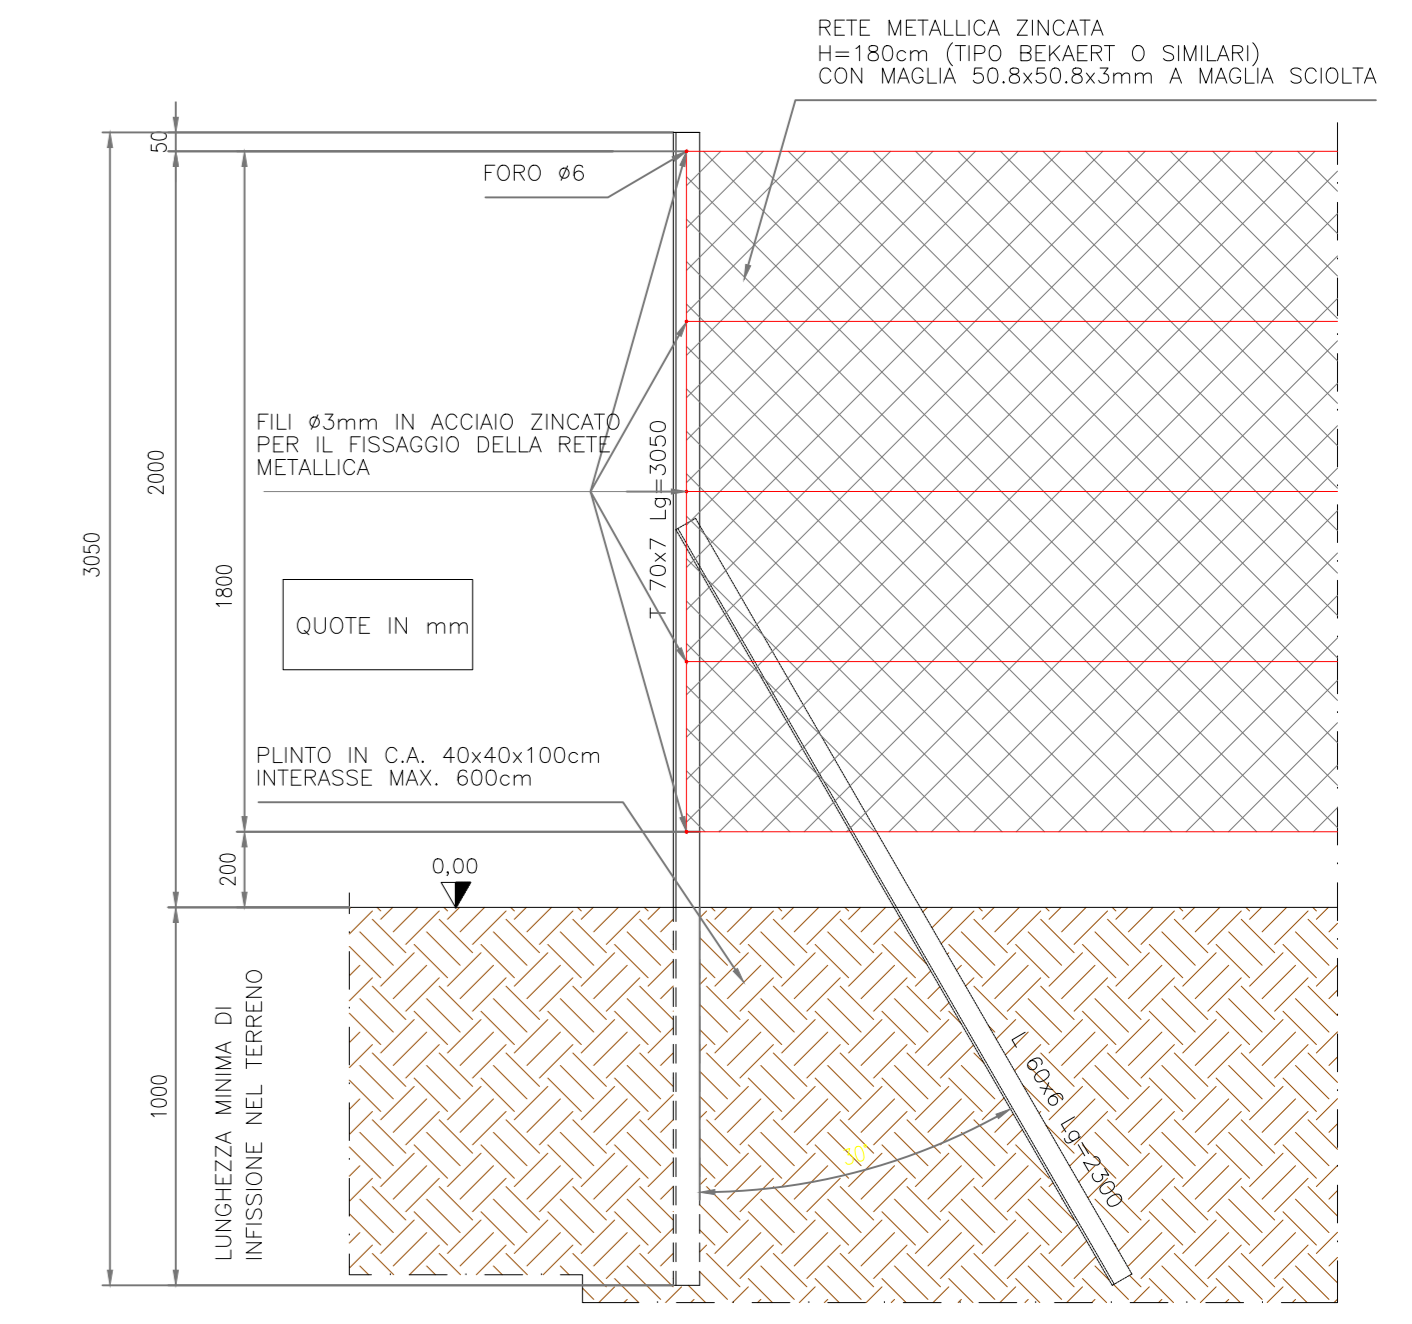


PARTICOLARE MONTANTE RECINZIONE CON CONTROVENTO (SCALA 1:20)

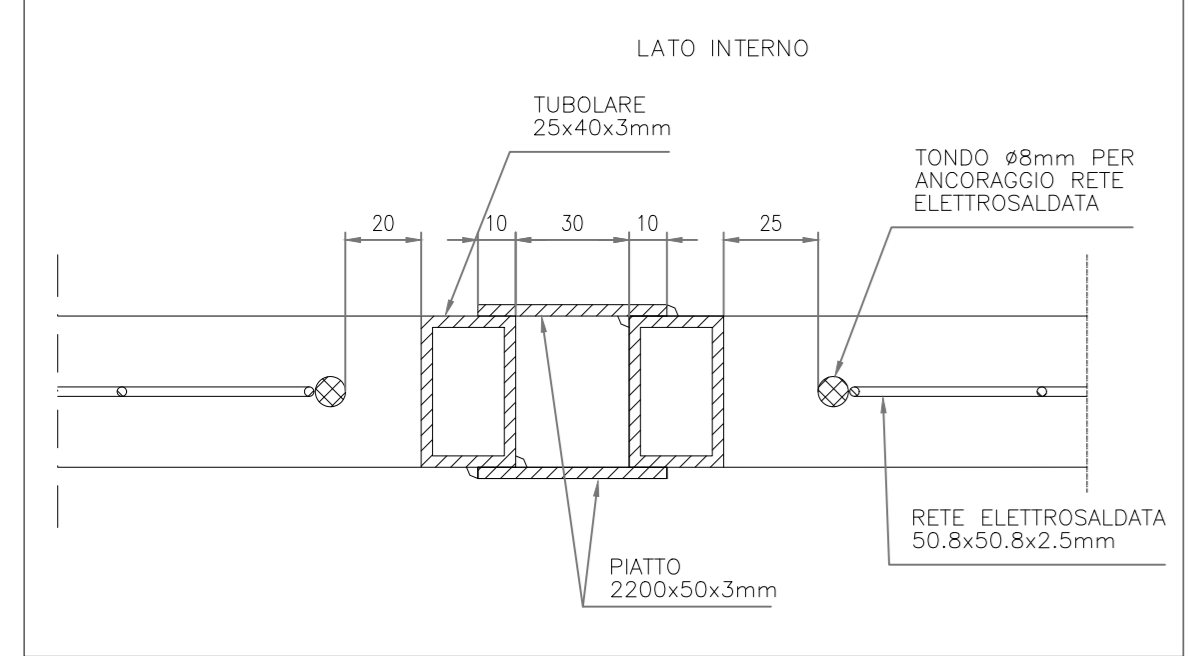


SEZIONE A-A SCALA 1:2




SEZIONE D-D SCALA 1:2

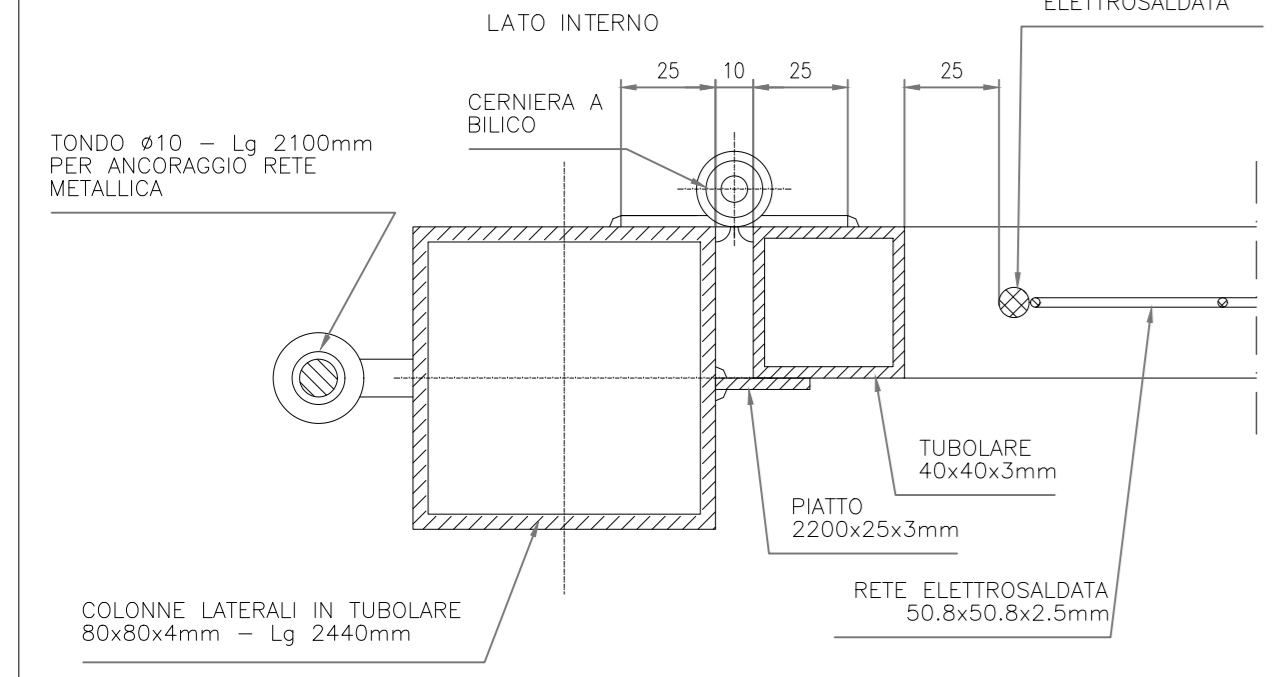

SEZIONE X-X SCALA 1:2

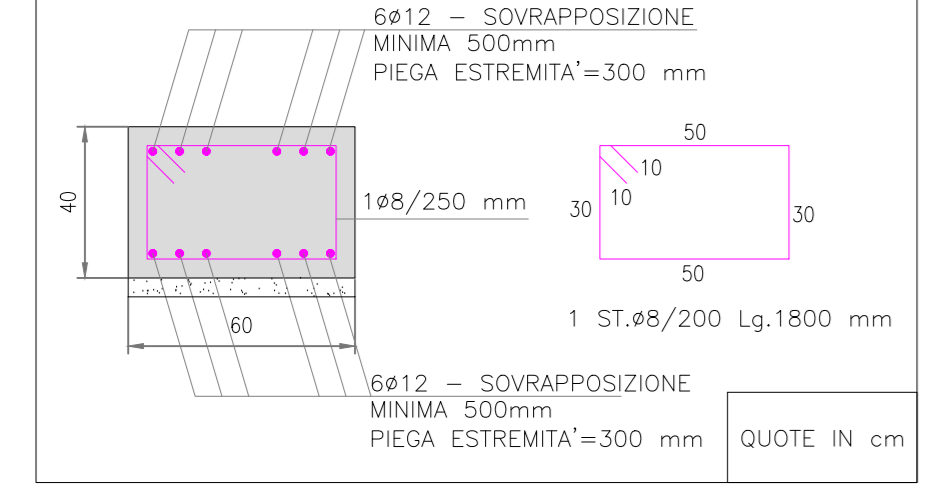

PARTICOLARE CANCELLO CARRABILE (SCALA 1:20)

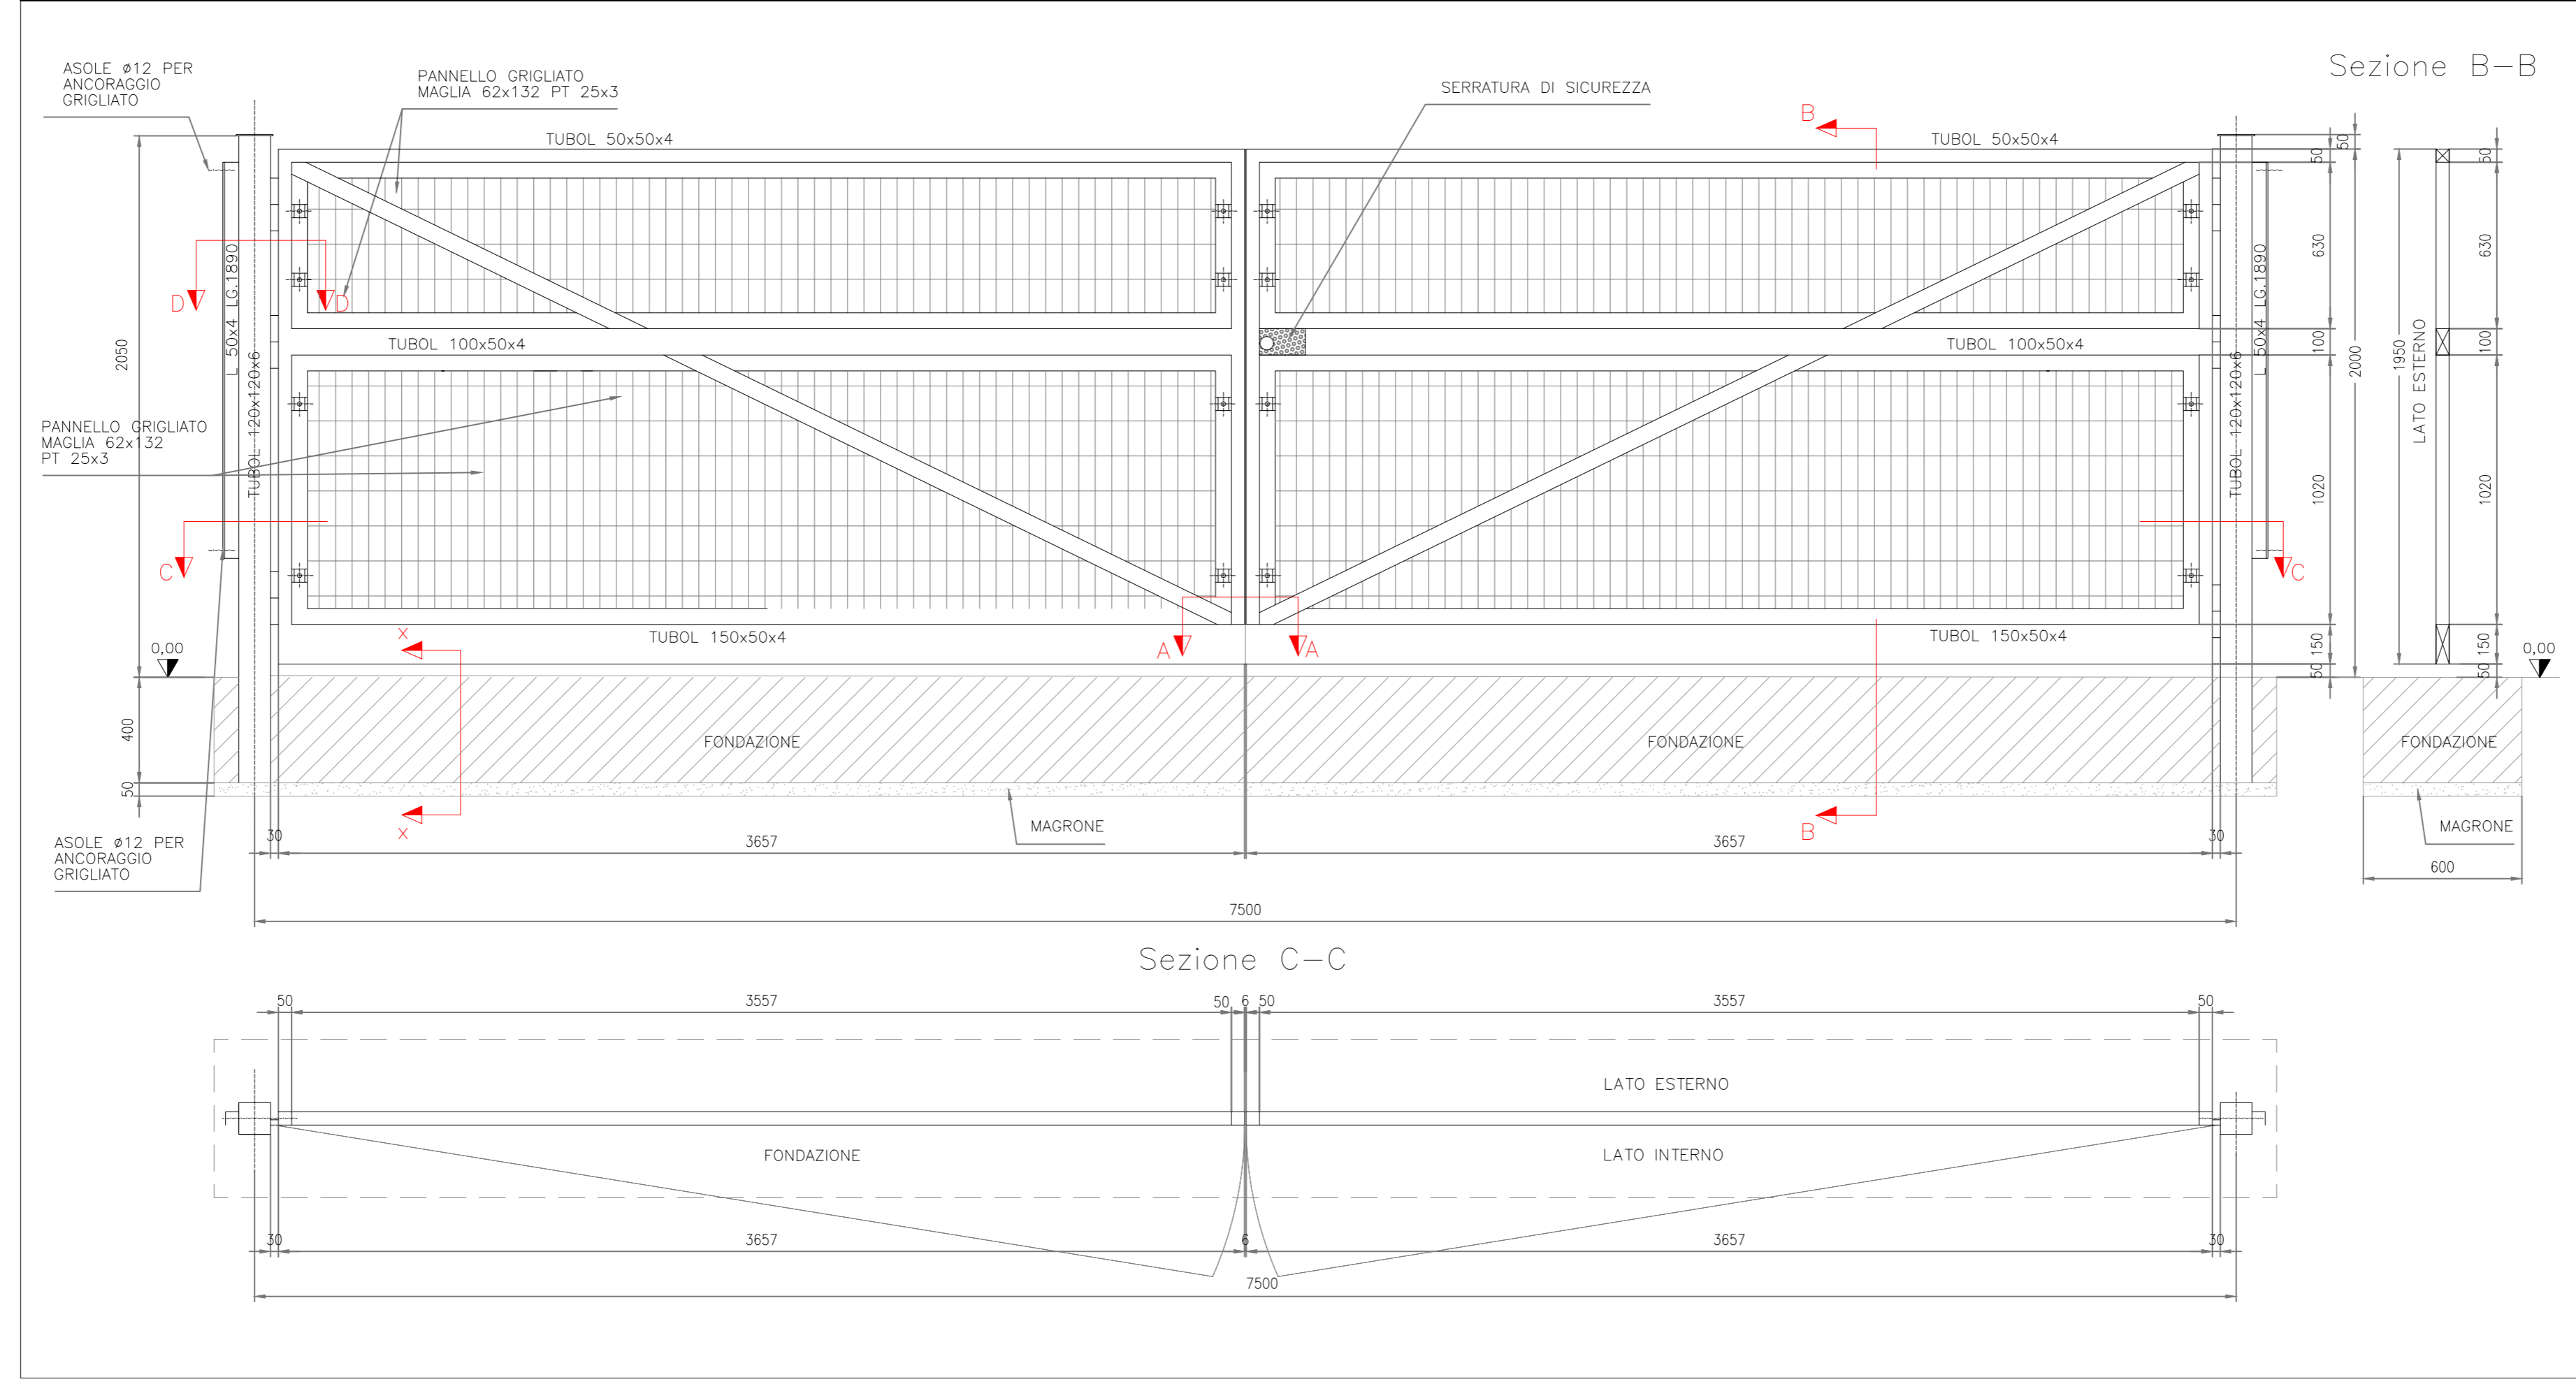

Regione Piemonte
 Provincia di Alessandria
 Comuni di Tortona e Pozzolo Formigaro

Progetto per la realizzazione di un impianto agrolvoltaico
 nei comuni di Tortona e Pozzolo Formigaro
 Potenza DC: 60 MW - Potenza immessa AC: 50 MW



Committente:
MARGISOLAR S.R.L.
 Rotonda Giuseppe Antonio Torri n. 9
 40127 - Bologna (BO)
 P.IVA: 03920651209



INTEGRA s.r.l.
 Società di Ingegneria
 sede operativa:
 Via Emilia 199 - 15057 Tortona (AL)
 tel. 0131.863490 - fax 0131.1926520
 e-mail: integra@integraingegneria.it

Progettazione generale e opere civili:
 [Signature]

FAROGB
 società di ingegneria
FAROGB s.r.l.
 Dott. Ing. Gabriele Bulgarelli
 Corso Unione Sovietica 612/15B - 10135 Torino (To)
 P.IVA 09816980016

Progettazione elettrica:
 [Signature]

Titolo: SPECIFICHE TECNICHE RECINZIONE IMPIANTO FV		Scala: VARIE	Tavola: MIC.01.04b
Rev. A	Data MARZO 2023	Redatto da: MANTINI	Controllato da: TROMBOTTO / BULGARELLI
		Approvato da: BULGARELLI	

AI TERMINI DI LEGGE CI RISERVIAMO LA PROPRIETÀ DI QUESTO DISEGNO CON DIVIETO DI RIPRODURLO O COMUNQUE RENDERLO NOTO A TERZI SENZA NOSTRA AUTORIZZAZIONE