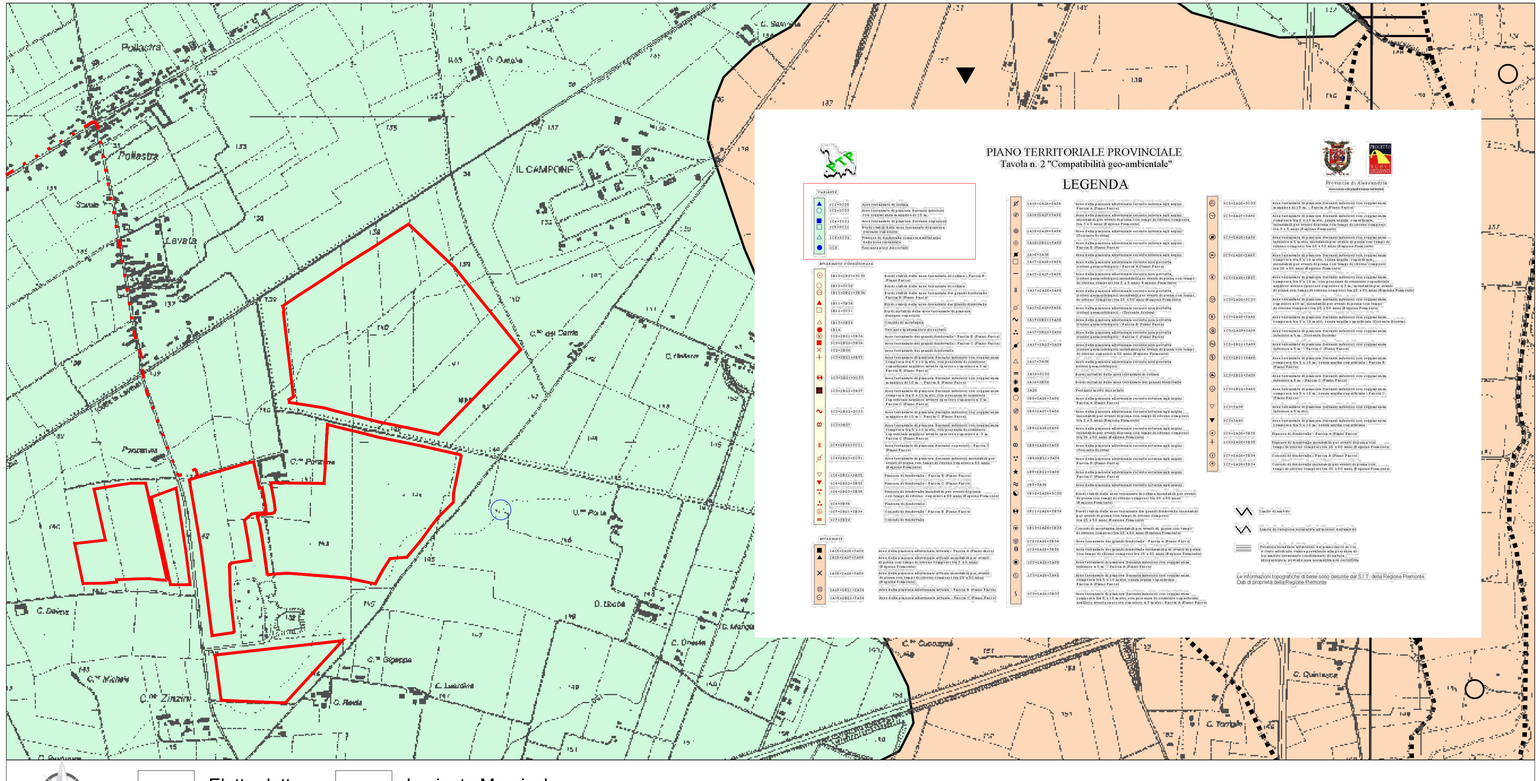

Regione Piemonte

Provincia di Alessandria
Comune di Tortona e Pozzolo Formigaro

Progetto per la realizzazione di un impianto Agrivoltaico
nel comune di Tortona e Pozzolo Formigaro
Potenza DC: 60 MW - Potenza immessa AC: 50 MW

opdenergy

Committente:

MARGISOLAR S.R.L.
Rotonda Giuseppe Antonio Torri n. 9
40127 - Bologna (BO)
P.IVA: 03920651209

Comune di Tortona e Pozzolo Formigaro

INTEGRA s.r.l.
Società di Ingegneria
sede operativa:
Via Emilia 199 - 15057 Tortona (AL)
tel. 0131.863490 - fax 0131.1926520
e-mail: integra@integraingegneria.it

Progettazione generali e opere civili:

FAROGB
società di ingegneria
FAROGB s.r.l.
Dott. Ing. Gabriele Bulgarelli
Corso Unione Sovietica 612/15B - 10135 Torino (To)
P.IVA 09816980016

Progettazione elettrica:
BULGARELLI GABRIELE
17.03.2023 12:35:35 GMT+01:00

Titolo:	Scala:	Tavola:
PTP TAV.2 Compatibilita' geo-ambientale	1:10.000	MIC.01.C20

Rev.	Data	Redatto da:	Controllato da:	Approvato da:
A	MARZO 2023	PROIETTI	PROIETTI	CASTAGNELLO

AI TERMINI DI LEGGE CI RISERVIAMO LA PROPRIETA' DI QUESTO DISEGNO CON DIVIETO DI RIPRODURLO O COMUNQUE RENDERLO NOTO A TERZI SENZA NOSTRA AUTORIZZAZIONE