


DIREZIONE NUOVA  
SOTTOSTAZIONE DI  
FRUGAROLO

COMUNE DI TORTONA

COMUNE DI  
POZZOLO FORMIGARO

IMPIANTO MARGISOLAR

ELETTRODOTTO

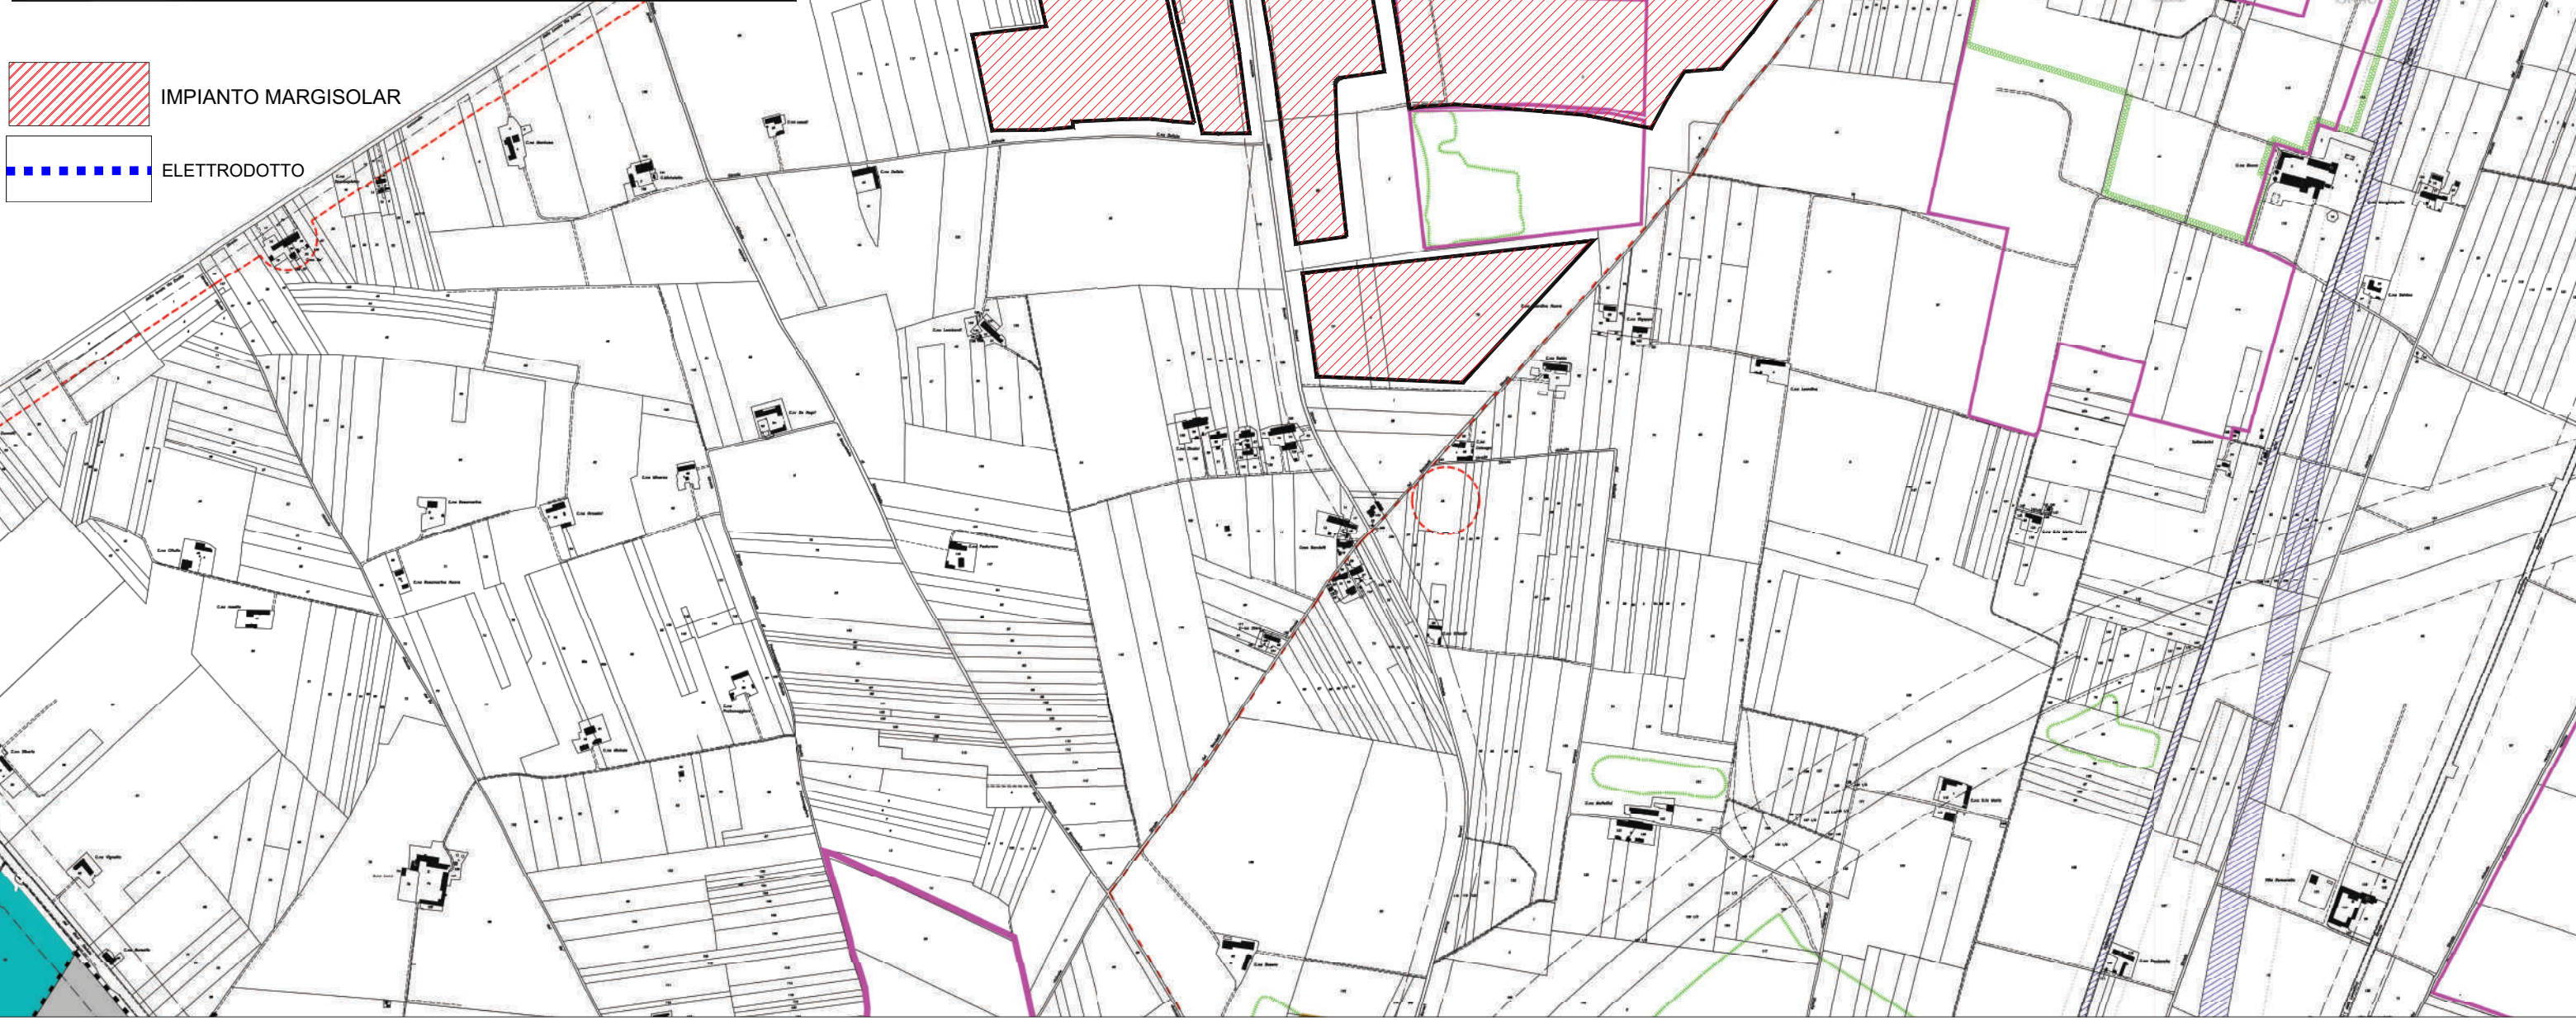

**LEGENDA POZZOLO FORMIGARO**

- Zone di rispetto stradale
  - Zone di rispetto cimiteriale
  - Zone di rispetto per servizi tecnologici
  - Confine tra le classi di pericolosità geomorfologica
  - Nuovi siti oggetto di attività estrattiva attualmente in esercizio
  - Zona di rispetto ai sensi art. 29 L.R. 56/77
  - Zona di rispetto ai sensi art. 142 D.Lgs 42/2004
  - S.I.C. "Cretto dello Scriveria" (Biotope IT180004) - Z.P.S. Uscelli - "La perimetrazione della ZPS "Cretto dello Scriveria" viene ricondotta alla situazione pre-vigente, con riferimento a quanto reperibile sul sito: [http://gis.csi.it/parchi/datigeo\\_2k.htm](http://gis.csi.it/parchi/datigeo_2k.htm)
  - VP - aree a verde privato
  - Porzione aeroporto di Novi Ligure ricadente nel territorio di Pozzolo Formigaro
- LINEA FERROVIARIA MILANO - GENOVA TERZO VALICO
- Fascia di rispetto per impianti ferroviari
  - Aree impegnate dall'infrastruttura ferroviaria
- LIMITI DELLA ZONIZZAZIONE
- Zona D1b soggetta a bonifica ex art. 14 DM 471/99
  - Zona di recupero ai sensi art. 19 e 81 L.R. n° 56 del 5/12/77
  - Perimetro dell'insediamento di valore ambientale
  - Confine di sottostazione
  - Accessi viabilità secondaria
  - Delimitazione del centro abitato ai sensi art. 3 e 4 D.Lgs n. 285 30/04/92
  - an - Fabbricati art. 25, 2° comma, lettera "c" L.R. n° 56 del 5/12/77
  - Confine di zone C
  - Siti di cava autorizzati
- DESTINAZIONI D'USO - ZONIZZAZIONE
- RX - ZONA A Tipo di intervento: v. art.14 e 28 N.T.A.
  - RX - ZONA A2 Tipo di intervento: v. art.15 e 28 N.T.A.
  - RX - ZONA B2 Tipo di intervento: v. art.16 e 27 N.T.A.
  - RX - ZONA D4 Tipo di intervento: v. art.18 e 27 N.T.A.
  - RX - ZONA C Tipo di intervento: v. art.19 e 27 N.T.A.
  - I - ZONA D1 Tipo di intervento: v. art.20 e 31 N.T.A.
  - C - ZONA D2 Tipo di intervento: v. art.21 e 32 N.T.A.
  - A - ZONA E Tipo di intervento: v. art.22 e 34 N.T.A.
  - SR - standard urbanistici residenza - art. 35 N.T.A.
  - SI - standard urbanistici insediamenti produttivi - art. 36 N.T.A.
  - SP - aree per servizi privati - art. 38 N.T.A.
  - ST - aree per servizi tecnologici - art. 39 N.T.A.
  - Viabilità esistente
  - Viabilità in progetto
  - IF - Aree per impianti ferroviari esistenti
  - AS - Aree di salvaguardia ambientale
  - IA - zona di rispetto aeroportuale - art. 43 N.T.A.
  - Zona rossa - Libera da ostacoli
  - Zona gialla - Piano di transizione
  - Zona blu - Piano di avvicinamento
- PIANO COMMERCIALE
- Addensamento commerciale di tipo A1
  - Addensamento commerciale di tipo A4
  - Localizzazione commerciale di tipo L2
  - L2 piano commerciale - acronimi
- PRESCRIZIONI PARTICOLARI
- "Aree a rischio archeologico" a norma del D.Lgs 42/2004 - v. art. 40 bis N.T.A.
  - "Aree di interesse archeologico" (centuriazione romana) a norma del D.Lgs 42/2004 v. art. 40 bis delle N.T.A.
  - Porta urbana ai sensi art. 1 bis e art.19 (norme particolari) delle N.T.A.
  - Margine della configurazione urbana ai sensi art. 1bis e art. 19 (norme particolari) delle N.T.A.

**LEGENDA TORTONA**

- TEMATISMI GENERALI
- Confine comunale
  - Viabilità ordinaria
  - Viabilità autostradale
  - Ferrovia
  - Corsi d'acqua
  - Limiti di accantonamento: tipo di area
- AREE AGRICOLE
- PTS Parco del Tortona Scriveria
  - Apf Area agricole perforati
  - Ap Area agricole di pianura
  - Ac Area agricole di collina
- ZONE F - SERVIZI PUBBLICI
- Standard art. 21 L.R. 56/77
  - Servizi esistenti - permeazione
  - Servizi in progetto - permeazione
  - FRten Servizi in insediamenti residenziali (struttura FR)
  - FRAn Servizi in insediamenti residenziali (struttura di interesse comune FRA)
  - FRven Servizi in insediamenti residenziali (Patio gioco sport FRV)
  - FRPten Servizi in insediamenti residenziali (Parrucchi piano n° 10)
  - FRPn Adattamenti al servizio degli insediamenti produttivi FR
  - FRDn Adattamenti al servizio degli insediamenti direzionali turistico-reativi e commerciali FR
- Standard art. 22 L.R. 56/77
- FZ2ten Standard di interesse generale FZ2
- ALTRE DESTINAZIONI
- ASP Aree sportive private ad uso pubblico
  - Aree verdi di pregio
  - TR Attività turistico-reative in zona impropria
  - IP Attività produttive in zona impropria
  - Viabilità di progetto
- AMBITI COMMERCIALI
- Addensamento storico rilevante di tipo A1 riconosciuto
  - Addensamenti commerciali estrattivi di tipo A5
  - Localizzazioni commerciali urbano periferiche di tipo L1
  - Localizzazioni commerciali urbano periferiche di tipo L2
- ZONE A - NUCLEI ANTICHI DI INTERESSE STORICO
- A1 Nucleo antico di Tortona
  - A2 Nucleo antico di Castellar Pozzano
  - A3 Nucleo antico di Mombavaglio - Torre Cabiani
  - A4 Nucleo antico di Vho
- ZONE B - AREE CONSOLIDATE E DI COMPLEMENTO RESIDENZIALE
- B1 Aree ad alta densità insediativa
  - B2 Aree a media densità insediativa
  - B3 Aree ad bassa densità insediativa
  - B4 Aree dei nuclei minori
  - ARU Aree di riqualificazione urbana
- ZONE C - AREE RESIDENZIALI DI NUOVO IMPIANTO
- C1 Aree da sottoporre a S.U.E. unitario
  - C2 Aree con S.U.E. approvato
- ZONE D - ZONE INDUSTRIALI E COMMERCIALI
- D1 Aree industriali consolidate e di completamento
  - D2 Aree della logistica e della movimentazione
  - D3 Aree industriali con obbligo di S.U.E. unitario
  - D4 Aree industriali con S.U.E. approvato
  - DS - LZ Aree commerciali

Regione Piemonte  
Provincia di Alessandria  
Comune di Tortona e Pozzolo Formigaro

Progetto per la realizzazione di un impianto Agrivoltaico  
nel comune di Tortona e Pozzolo Formigaro  
Potenza DC: 60 MW - Potenza immessa AC: 50 MW

Committente:

**MARGISOLAR S.R.L.**  
Rotonda Giuseppe Antonio Torri n. 9  
40127 - Bologna (BO)  
P.IVA: 03920651209



**INTEGRA s.r.l.**  
Società di Ingegneria  
sede operativa:  
Via Emilia 199 - 15057 Tortona (AL)  
tel. 0131.863490 - fax 0131.1926520  
e-mail: [integra@integraingegneria.it](mailto:integra@integraingegneria.it)

**FAROGB**  
società di ingegneria

**FAROGB s.r.l.**  
Dott. Ing. Gabriele Bulgarelli  
Corso Unione Sovietica 612/15B - 10135 Torino (To)  
P.IVA 09816980016

Progettazione generale e opere civili:

Progettazione elettrica:

Titolo: <b>ESTRATTO DEL PRG VIGENTE</b>		Scala: 1:25.000	Tavola: C.03
Rev. A	Data MARZO 2023	Redatto da: PROIETTI	Controllato da: CASTAGNELLO
		Approvato da: CASTAGNELLO	

AI TERMINI DI LEGGE CI RISERVIAMO LA PROPRIETÀ DI QUESTO DISEGNO CON DIVIETO DI RIPRODURLO O COMUNQUE RENDERLO NOTO A TERZI SENZA NOSTRA AUTORIZZAZIONE