


Impianto Margisolar
Elettrodotto

DIREZIONE NUOVA SOTTOSTAZIONE DI FRUGAROLO

Regione Piemonte
Provincia di Alessandria
Comune di Tortona




Progetto per la realizzazione di un impianto Agrovoltaico nel comune di Tortona e Pozzolo Formigaro
Potenza DC: 60 MW - Potenza immessa AC: 50 MW

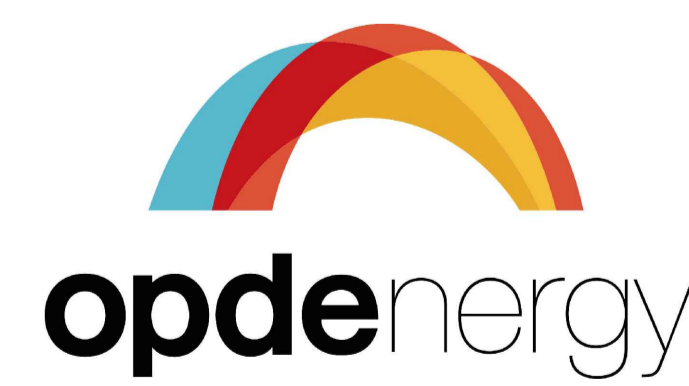

Committente:
MARGISOLAR S.R.L.
Rotonda Giuseppe Antonio Torri n. 9
40127 - Bologna (BO)
P.IVA: 03920631201

Comune di Tortona e Pozzolo Formigaro

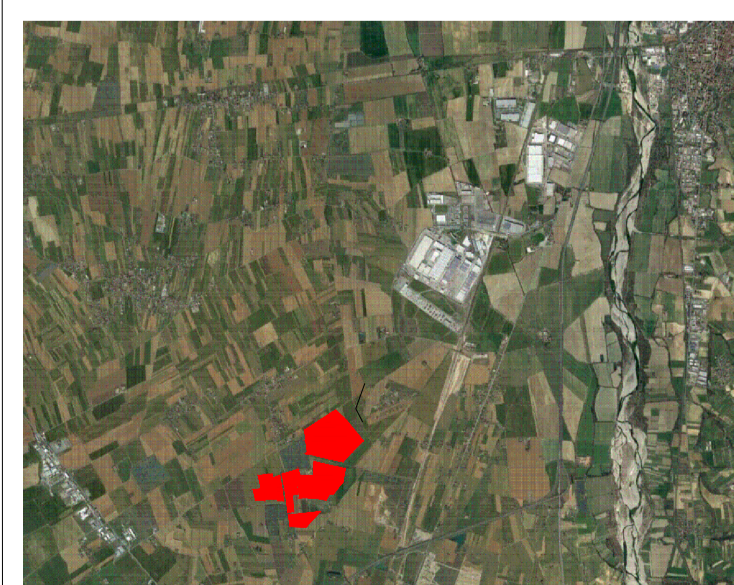

Progettazione generale e opere civili:

[Signature]



Progettazione elettrica:

[Signature]



Titolo: PLANimetria DELL'IMPIANTO INDICANTE LA SITUAZIONE POST OPERAM BANCORNA 2, POZZAZZA E POZZANINA		Scala: 1:2000	Tavola: C.07
Rev. A	Data MARZO 2023	Redatto da: PROIETTI	Approvato da: CASTAGNELLO
Controllato da: CASTAGNELLO		Approvato da: CASTAGNELLO	

AI TERMINI DI LEGGE CI RISERVAMO LA PROPRIETA' DI QUESTO DISEGNO CON DIVIETO DI RIPRODURLO O COMPLETARE RENDENDO NOTO A TERZI SENZA NOSTRA AUTORIZZAZIONE