


### LEGENDA:

- Cavidotto sottomarino
  - Cavidotto terrestre
  - Stazione utente
  - Area di interesse
  - ◆ Sottostazione offshore
- 
- Limite amministrativo Capitaneria di Porto Empedocle
  - Limite amministrativo Capitaneria di Gela
  - Limite amministrativo Capitaneria di Pozzallo
  - Limite amministrativo Capitaneria di Siracusa

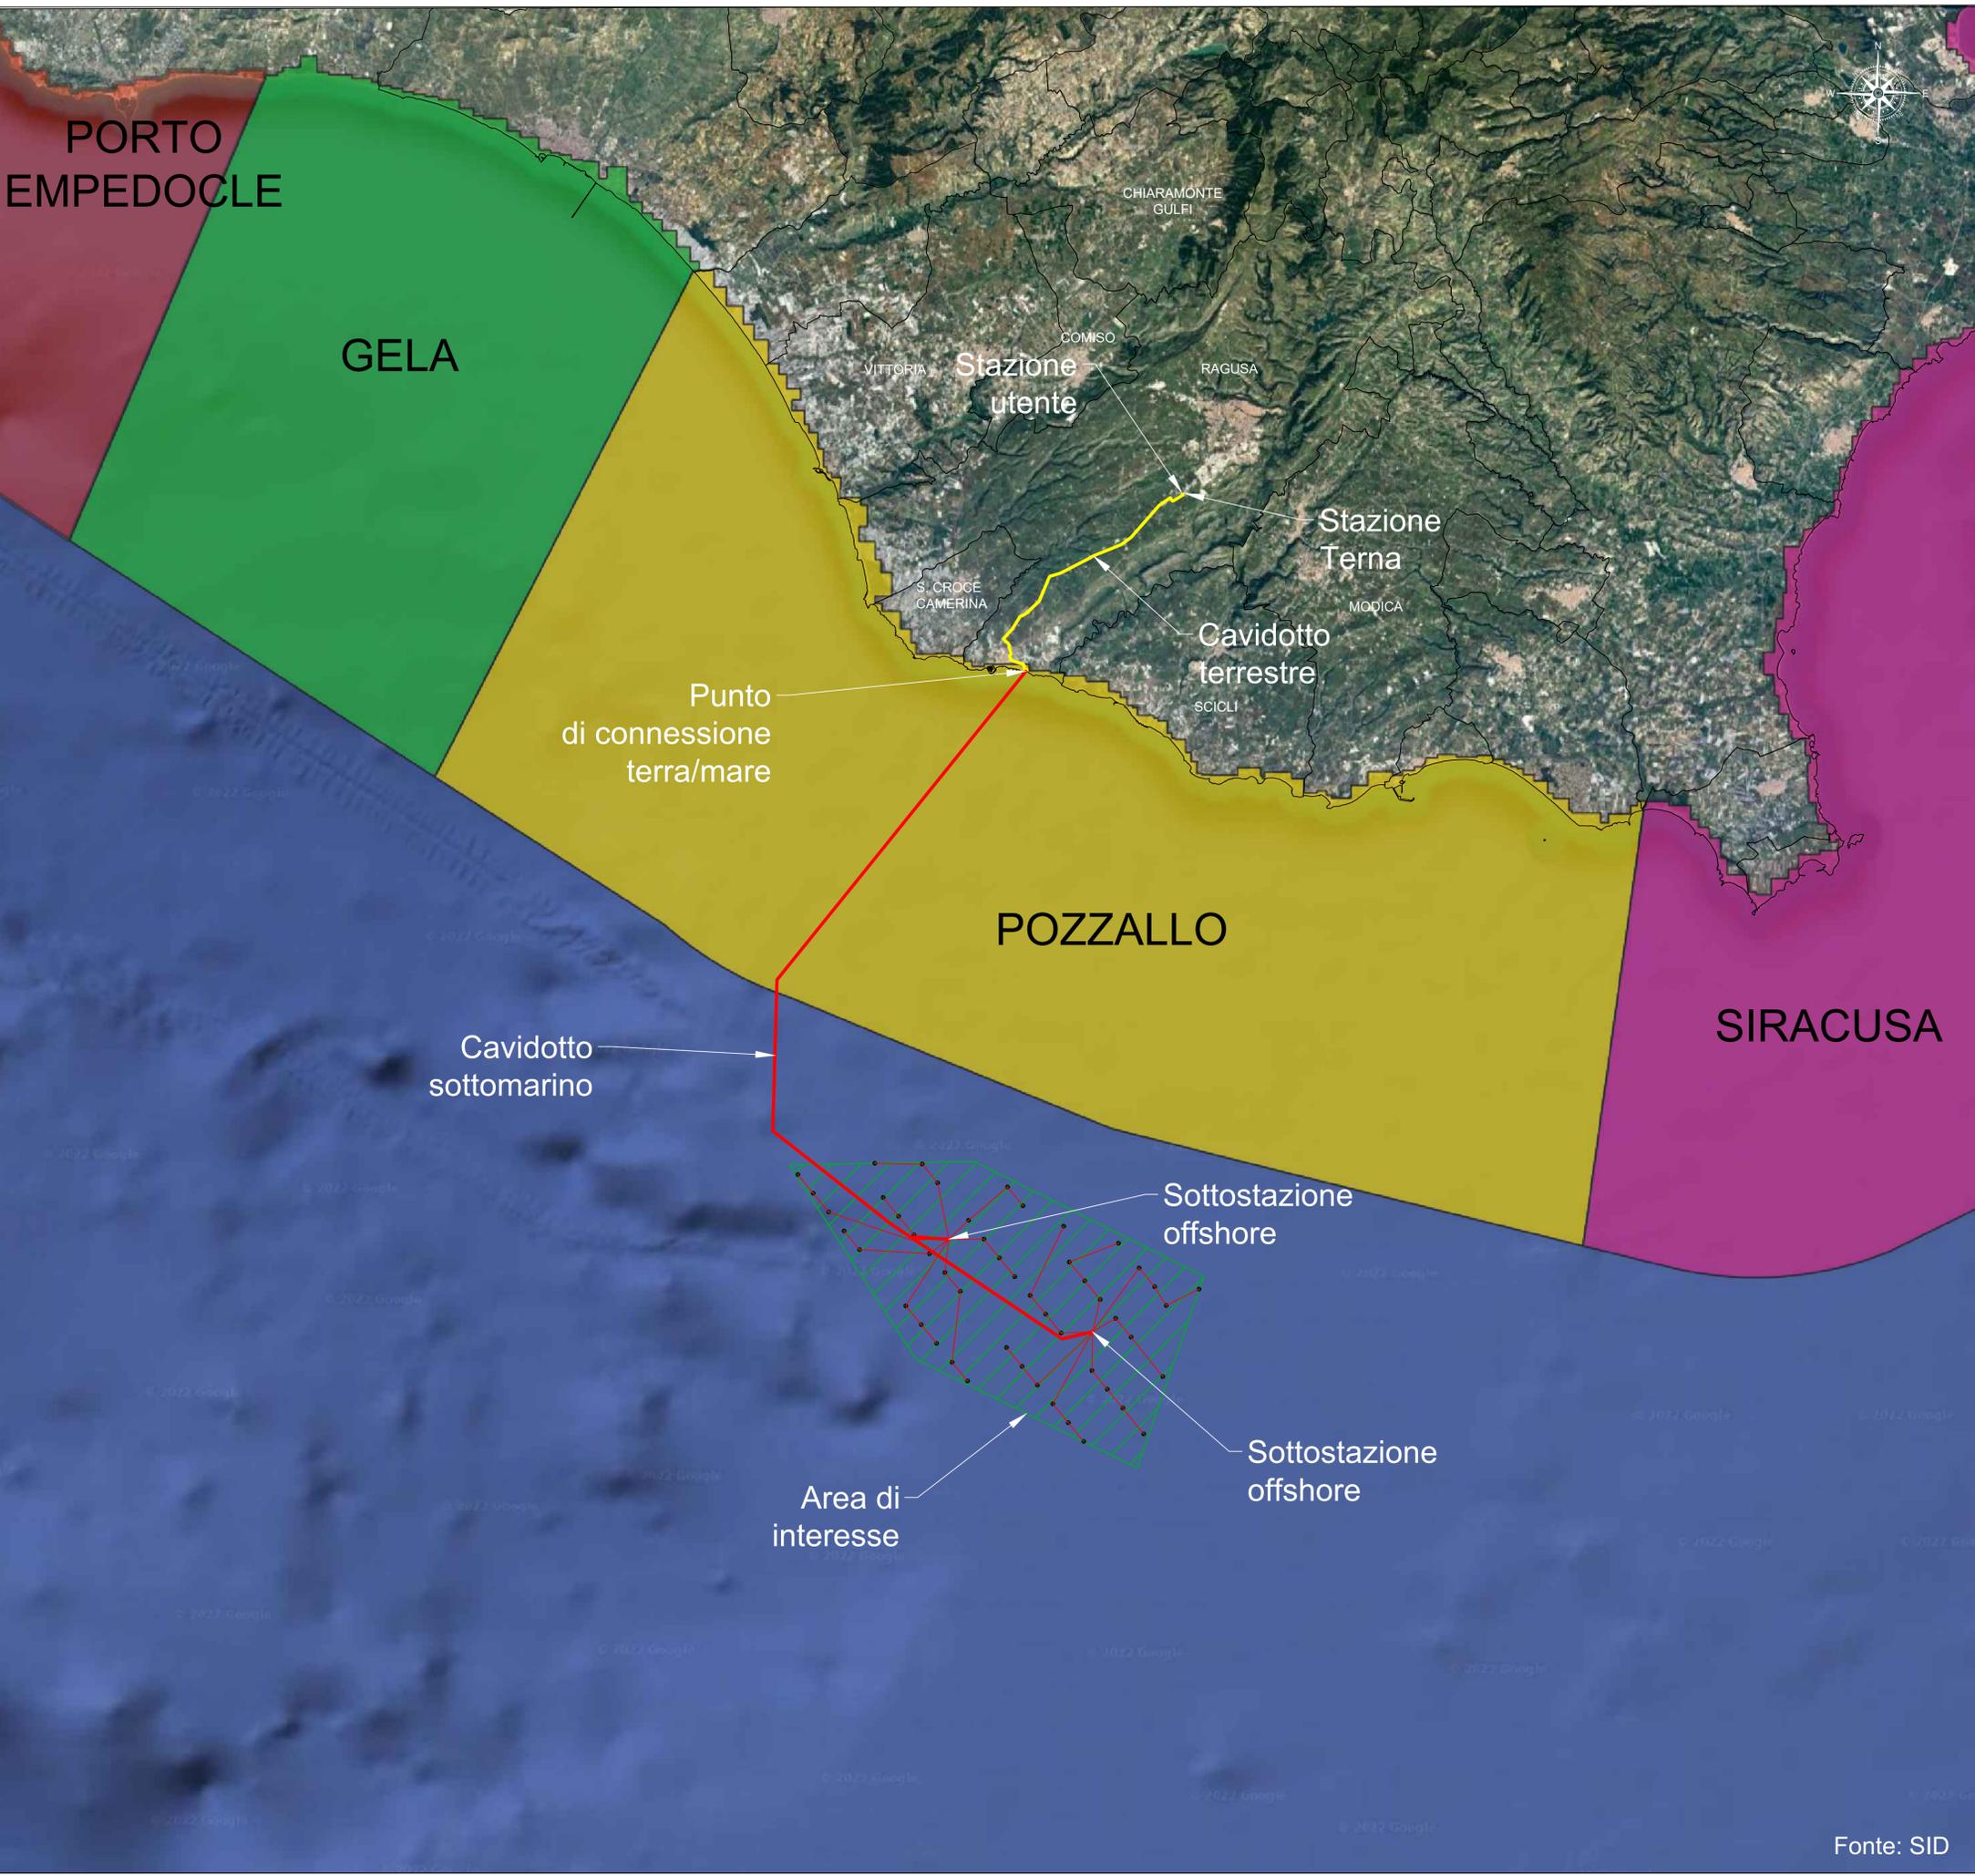

PROPRONENTE  
**Ninfea Rinnovabili**  
 Largo Augusto, 3  
 20122 Milano

---

PROGETTAZIONE  
 Tecnoconsult  
 Via Enaudi, 20C  
 61032 Fano (PU) ITALY  
 Phone: +39 0721 855656 - +39 0721 855370 - fax: +39 0721 855733  
 www.tecnoconsult.it - tecnoconsult@tecnoconsult.it

Progettista:  
 Ing. Paolo Pierangeli

**BayWa r.e.**

---

N° COMMESSA  
**Scicli**  
 PROGETTO PER LA REALIZZAZIONE DI UNA CENTRALE EOLICA OFFSHORE  
 E OPERE DI CONNESSIONE A TERRA IN PROVINCIA DI RAGUSA  
 POTENZA INSTALLATA: 750 MW  
 PROGETTO PRELIMINARE

---

ELABORATO  
 INQUADRAMENTO SU CARTA LIMITI INTERESSE OPERATIVO

CODICE ELABORATO  
**Tav.05**

---

SCALA: **1:200000**      FORMATO: **A1**

---

00	2012/2022	PRIMA EMISSIONE	TECNOCONSULT
REV:	DATA	DESCRIZIONE REVISIONE	REDDATO
			NINFEA RINNOVABILI
			VERIFICA
			NINFEA RINNOVABILI
			APPROVAZIONE

Copyright - Rev. 00      COPYRIGHT - TUTTI I DIRITTI SONO RISERVATI A NORMA DI LEGGE