




REGIONE: BASILICATA
 COMUNE: BANZI (PZ)
 FOGLIO: 8

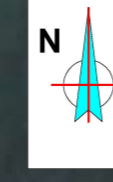

REGIONE: BASILICATA
 COMUNE: BANZI (PZ)
 FOGLIO: 8

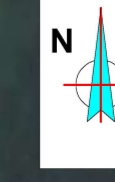


PG9
 X: 592429
 Y: 4529691
 (WGS84 UTM 33N)

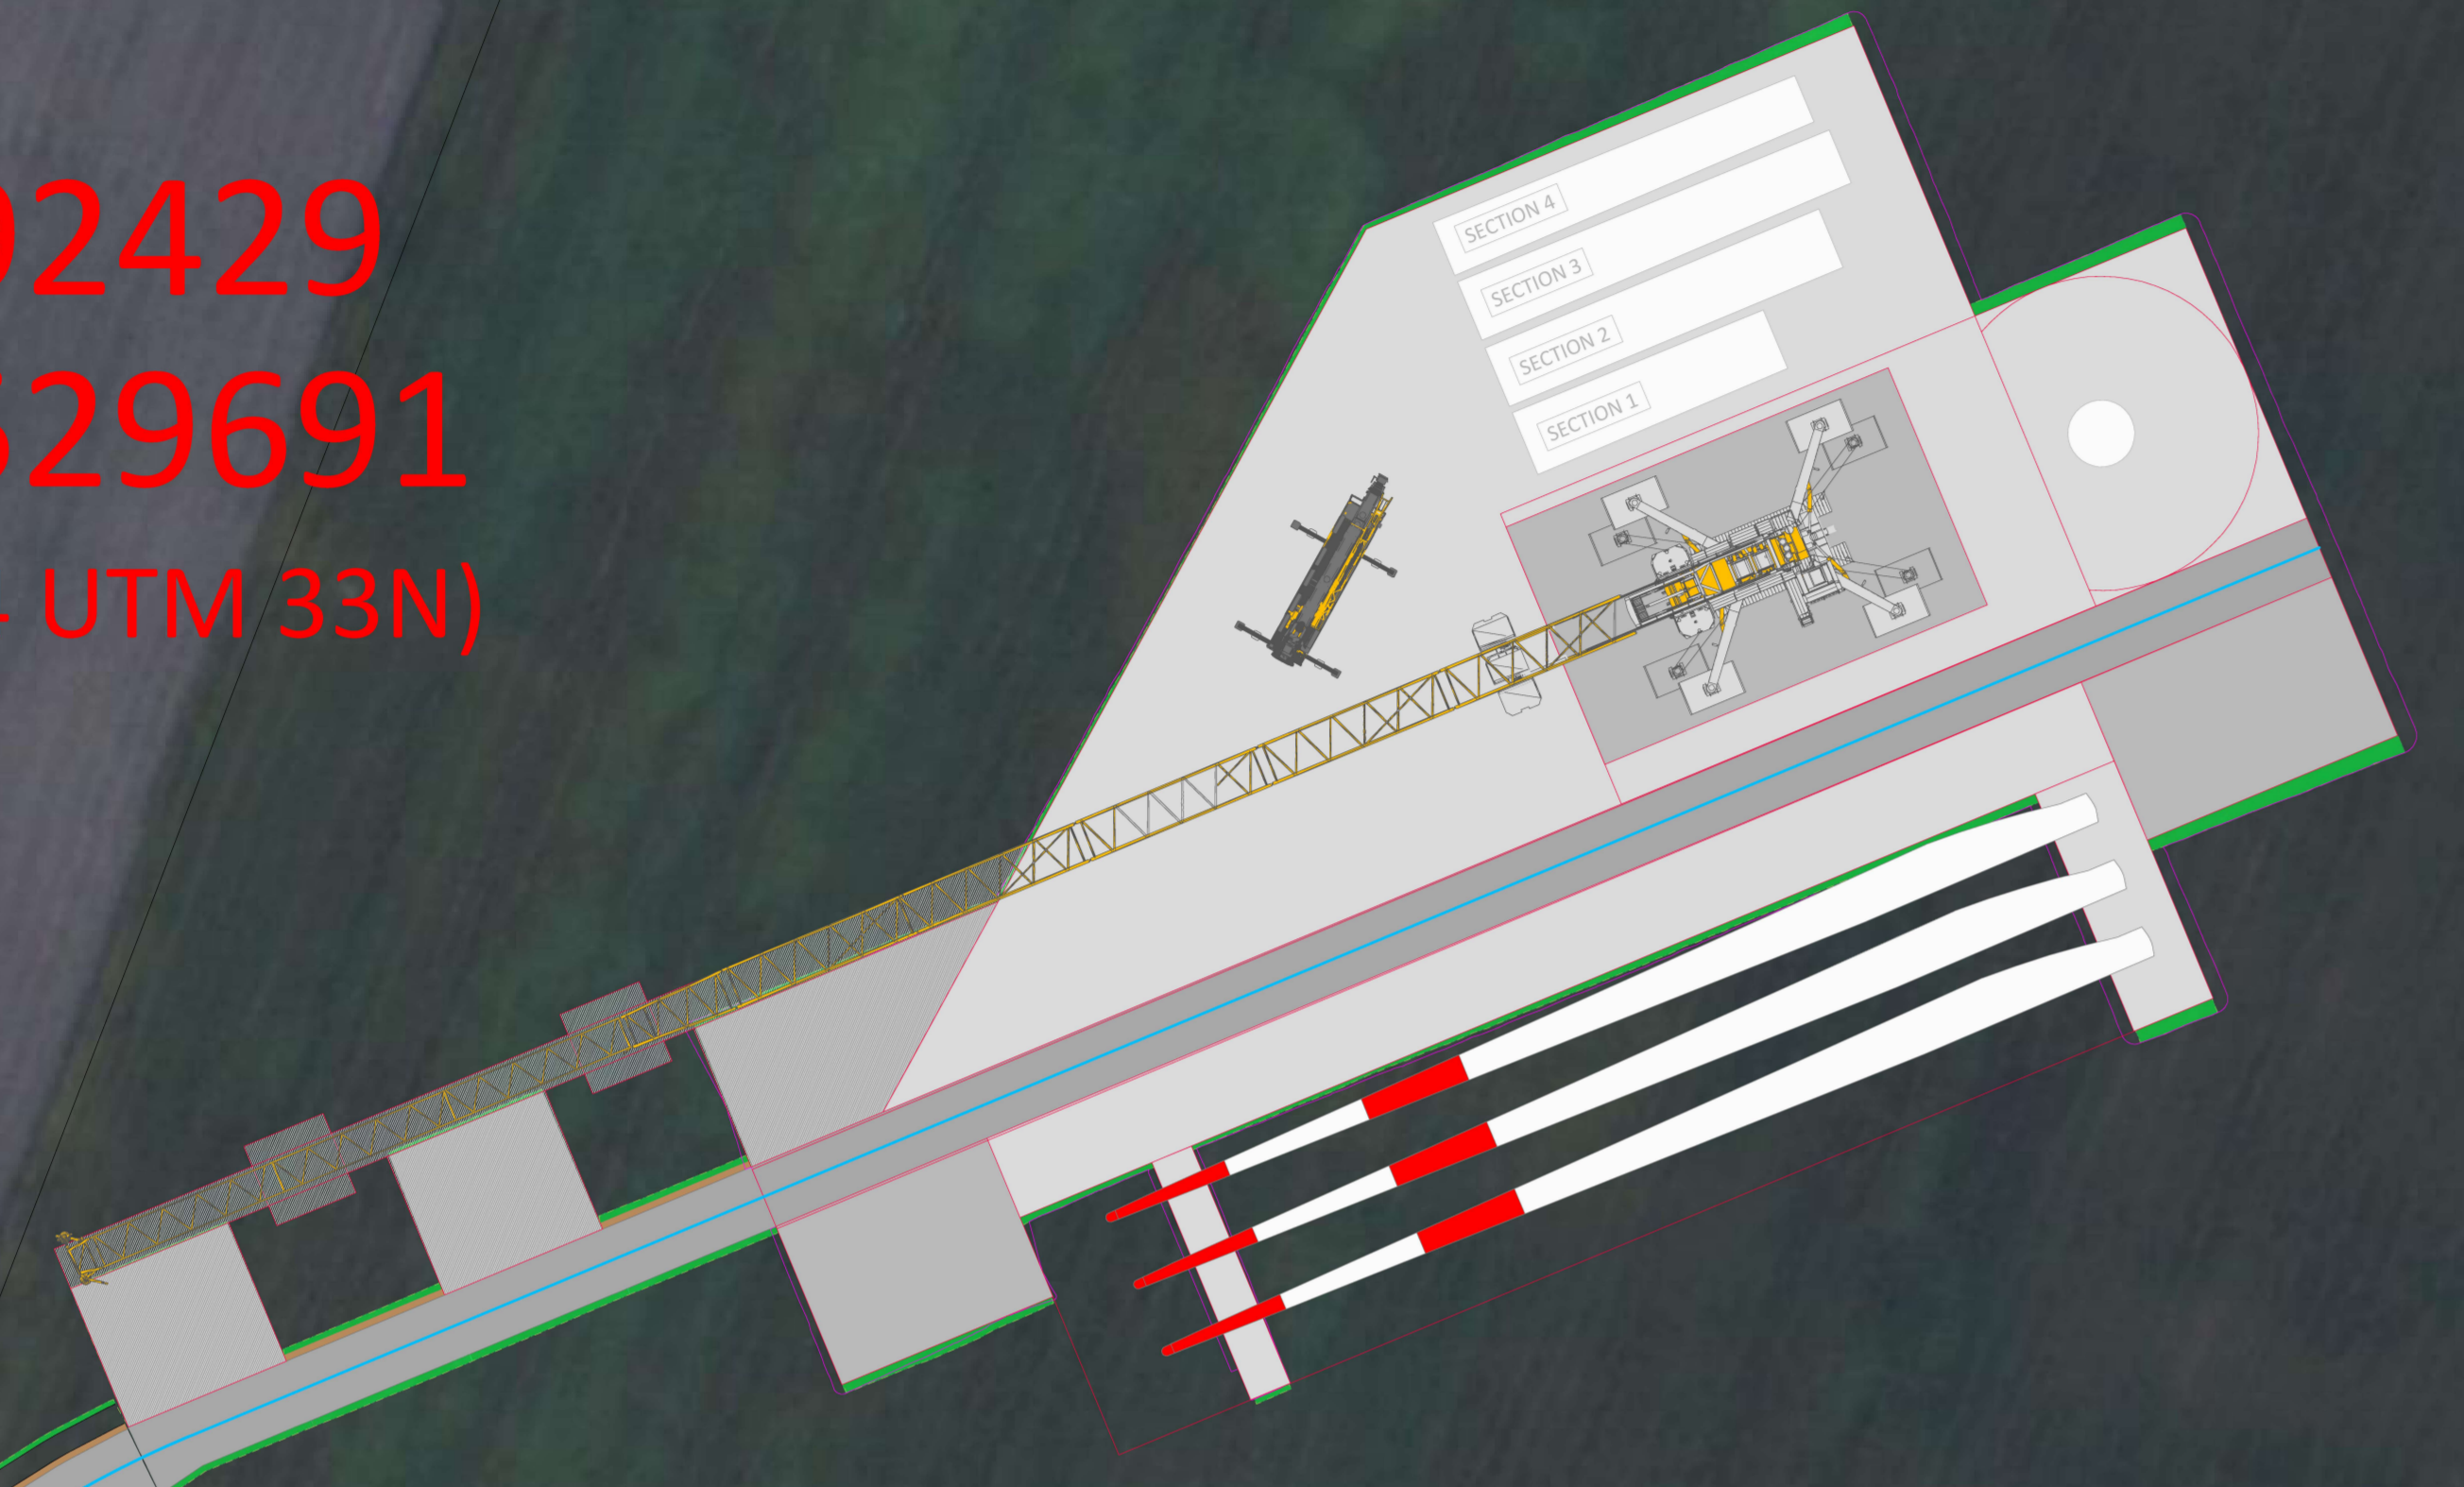

FASE DI CANTIERE

PG9
 X: 592429
 Y: 4529691
 (WGS84 UTM 33N)

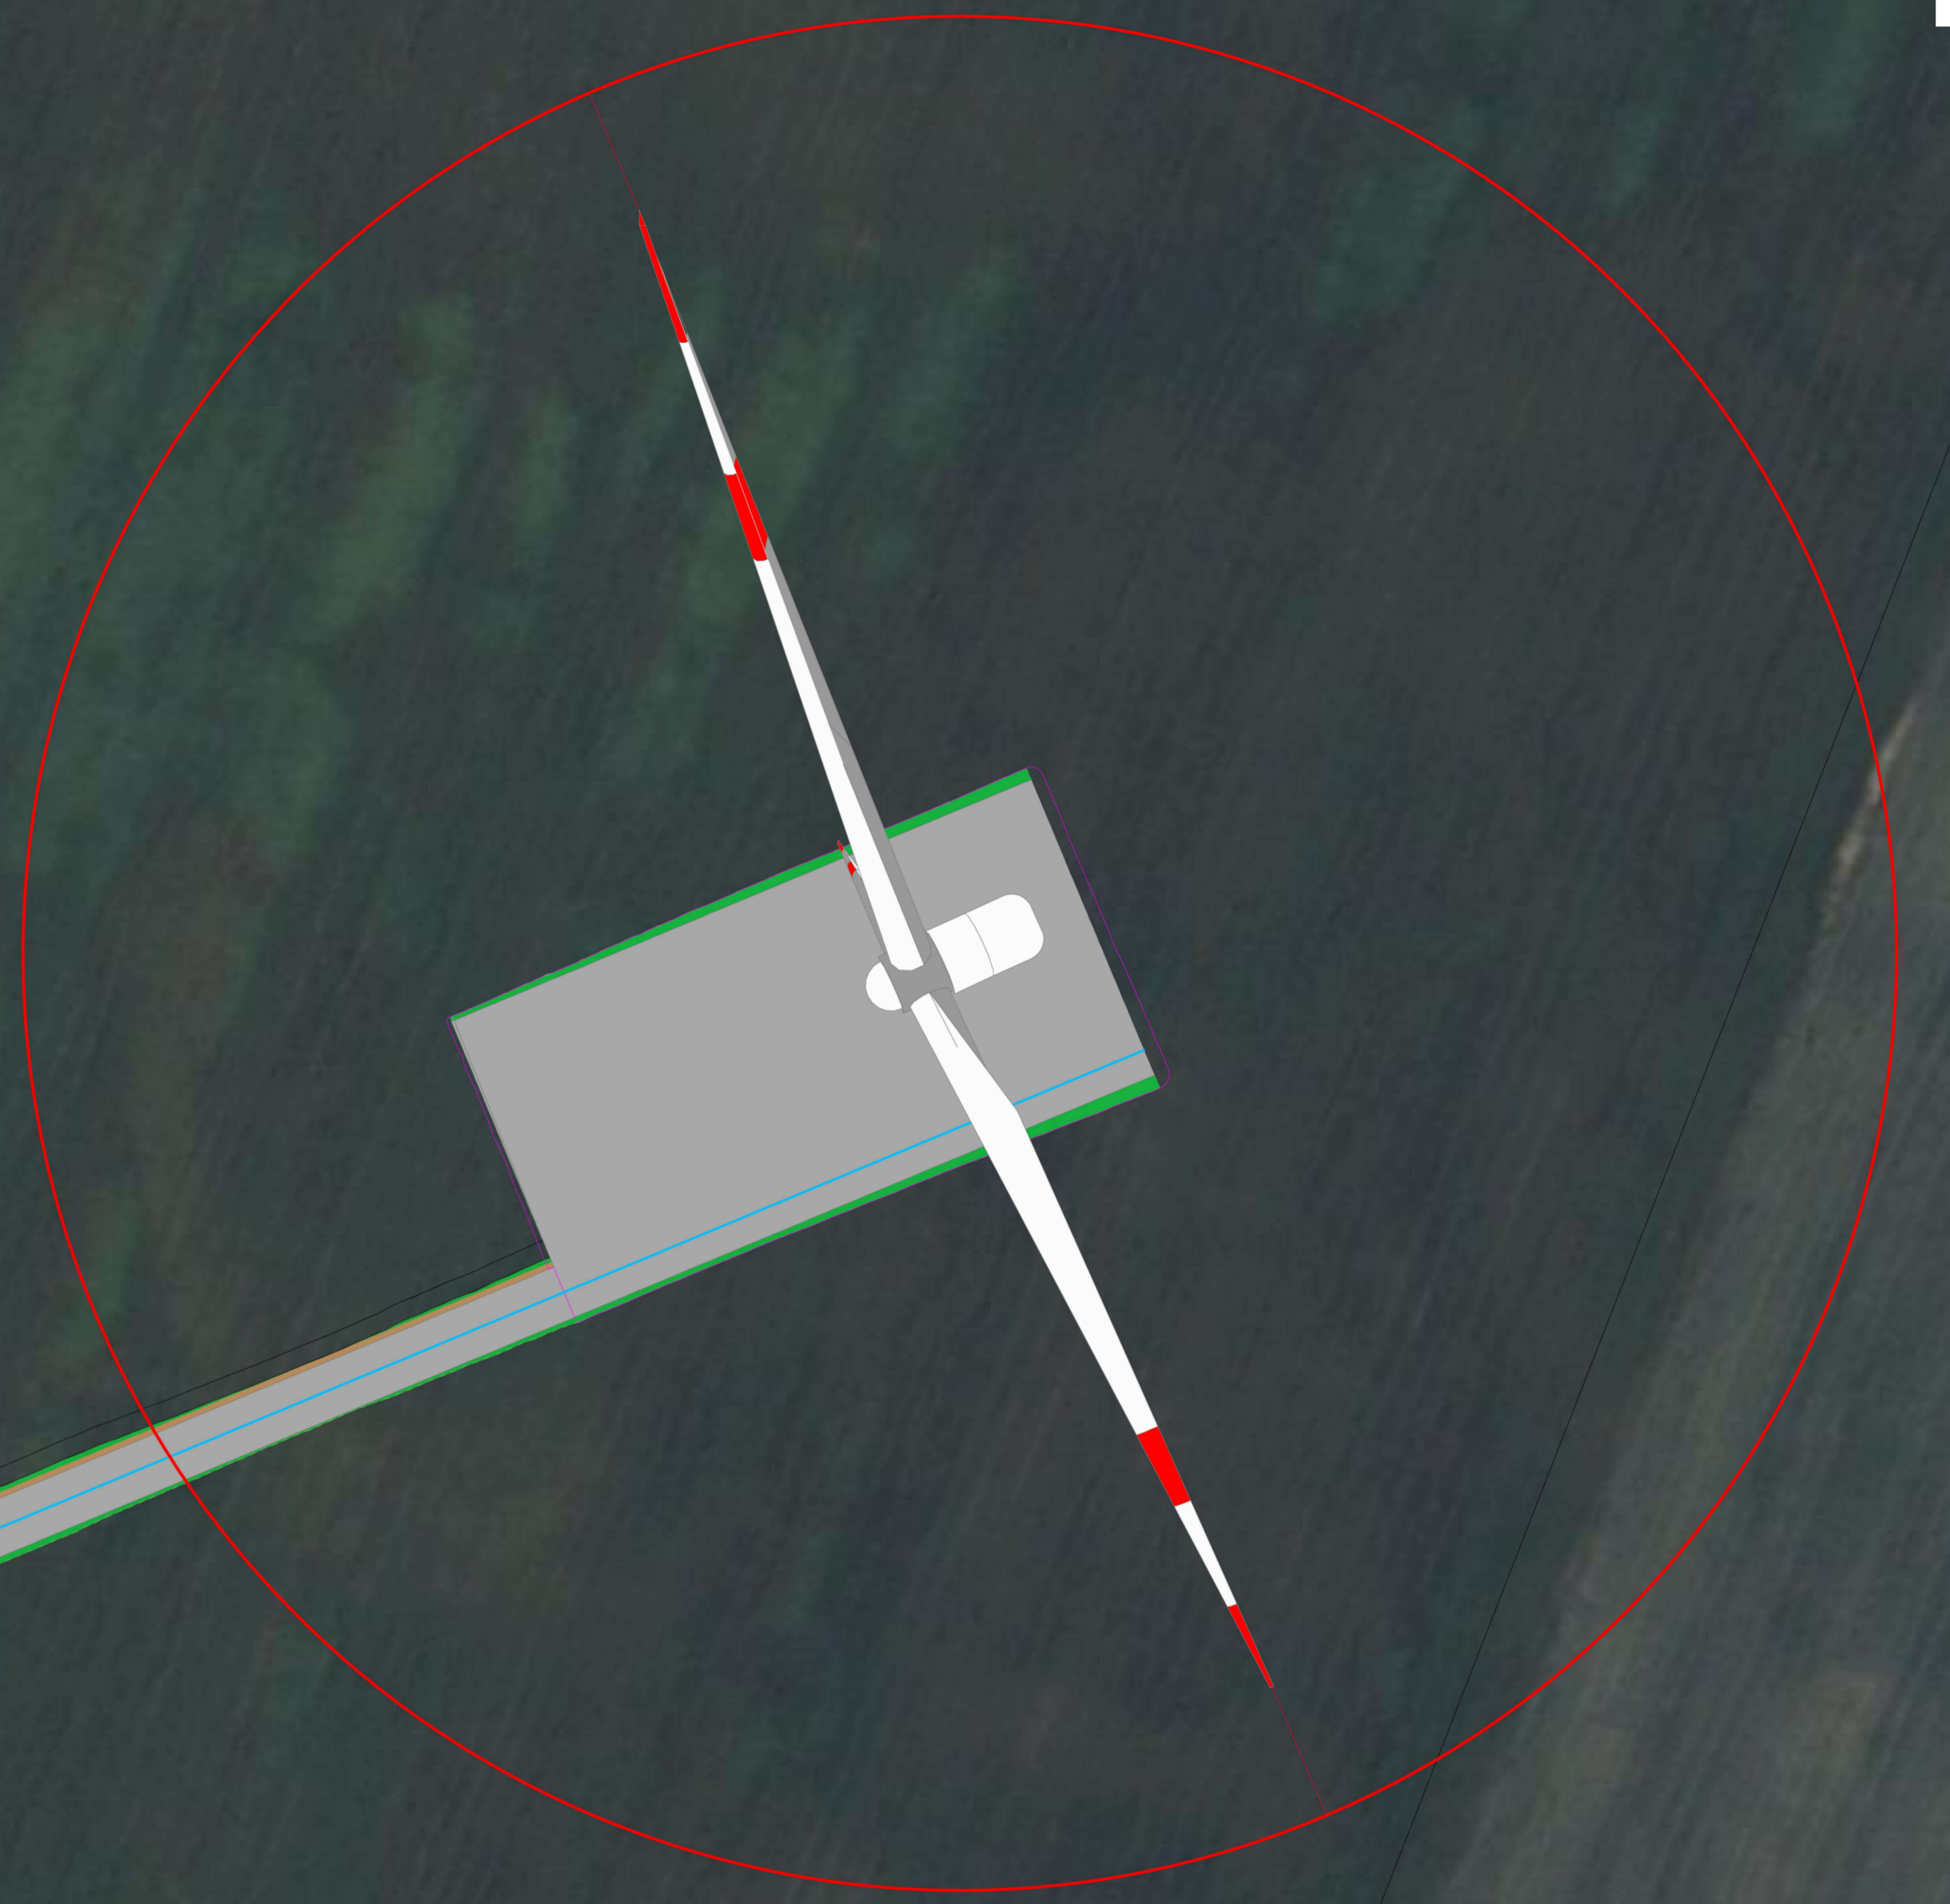

IMPIANTO IN ESERCIZIO

LEGENDA

- Aerogeneratore
- Piazzola Temporanea fase di Cantiere
- Strade e Piazzole di nuova realizzazione
- Strade esistenti da adeguare
- Stessi
- Ritirerri
- Percorsi stradali esterni esistenti

AREN Green S.r.l.

Sede legale e operativa: Via dell'Impero, 308 - 47522 Cesena (FC), Italia
Codice Fiscale, P. IVA 04032170401

**COMUNI DI SPINAZZOLA (BT), PALAZZO SAN GERVASIO E BANZI (PZ)
LOCALITÀ "PIANO MADAMA GIULIA"**

**PROGETTO PER LA REALIZZAZIONE DI
IMPIANTO EOLICO
"PIANO MADAMA GIULIA"**

REDAZIONE / PROGETTISTA:
Aren Electric Power Spa
 Società per Azioni con Unico Socio
 Via dell'Impero 308 - 47522 Cesena (FC)
 P.I. n° 39 0547 415245 - Fax +39 0547 415274
 P.Iva 0385880404
 Registro delle Imprese di Forlì Cesena R.E.A. 317048

TITOLO E FIRMA / PROGETTISTA:

 Ing. Simone Ubbi
 Codice degli Ingegneri di Forlì Cesena
 Matr. 2866

TITOLO PLANIMETRIA
Planimetria su ortofoto area PG9

CODICE PLANIMETRIA PMGDC A 0 9 T 0 1 5 0 9 0 0 FORMATO A1* SCALA 1:500 TITOLO PROGETTO DEFINITIVO

REV.	DESCRIZIONE	DATA	REDATTO	VERIFICATO	APPROVATO
00	Prima edizione	26/12/2022	D. Zampà	E. Tronconi	S. Ubbi
01					
02					
03					
04					

FILE: PMGDC_A09T0150900_Planimetria su ortofoto.dwg
 LA DIFFUSIONE E RIPRODUZIONE, ANCHE PARZIALE, DI QUESTA TAVOLA E' VIETATA A TERMINI DI LEGGE