

REGIONE: PUGLIA  
 COMUNE: SPINAZZOLA (BT)  
 FOGLIO: 14




REGIONE: PUGLIA  
 COMUNE: SPINAZZOLA (BT)  
 FOGLIO: 14



LEGENDA

- Aerogeneratore
- Piazzola Temporanea fase di Cantiere
- Strade e Piazzole di nuova realizzazione
- Strade esistenti da adeguare
- Sieri
- Rinterrati
- Percorsi stradali esterni esistenti

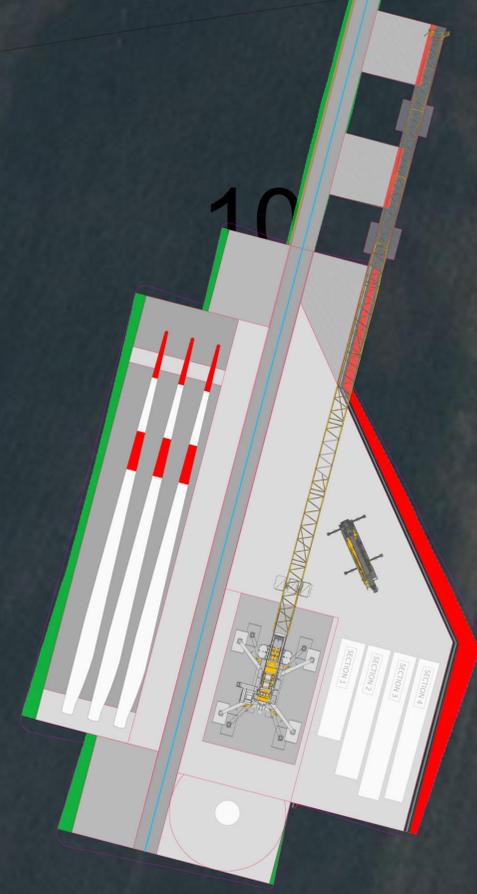


**PG14**  
**X: 593852**  
**Y: 4529587**  
 (WGS84 UTM 33N)

10

3

**FASE DI CANTIERE**

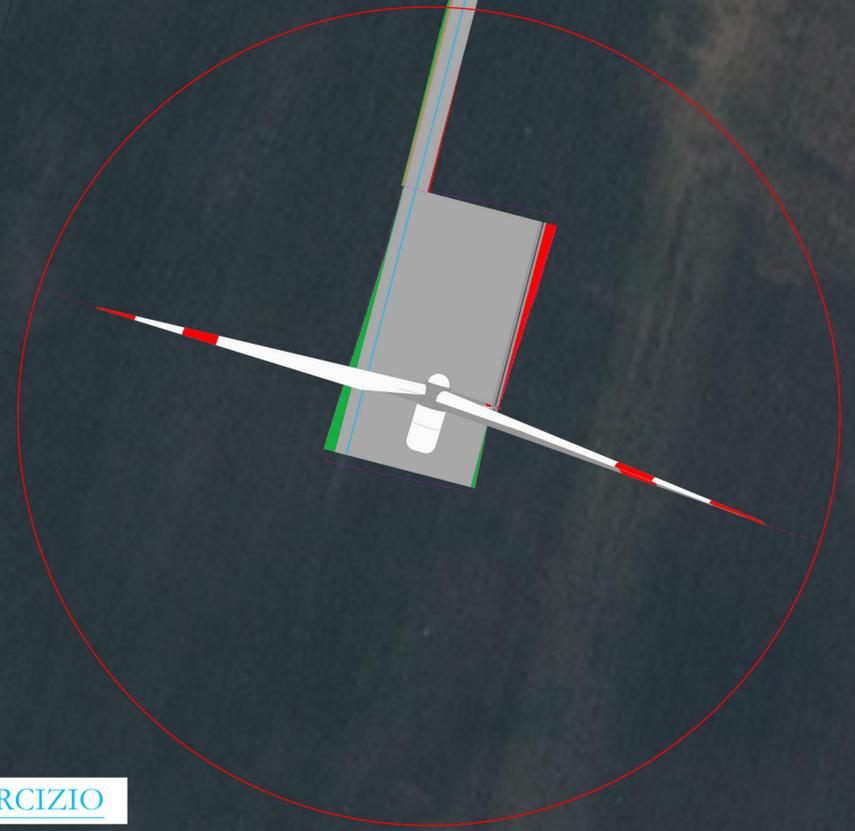

**PG14**  
**X: 593852**  
**Y: 4529587**  
 (WGS84 UTM 33N)

10

3

**IMPIANTO IN ESERCIZIO**

**AREN Green S.r.l.**  
 Sede legale e operativa: Via dell'Impianto, 308 - 47522 Cesena (FC), Italia  
 Codice Fiscale, P. IVA: 04032170401

COMUNI DI SPINAZZOLA (BT), PALAZZO SAN GERVASIO E BANZI (PZ)  
 LOCALITÀ "PIANO MADAMA GIULIA"

PROGETTO PER LA REALIZZAZIONE DI  
**IMPIANTO EOLICO**  
**"PIANO MADAMA GIULIA"**

REDAZIONE / PROGETTISTA: **Aren Electric Power Spa**  
 Società per Azioni con Unico Socio  
 Via dell'Impianto 308 - 47522 Cesena (FC)  
 P.I. +39 0547 415245 - Fax +39 0547 415274  
 P.Iva 0380580404  
 Registro delle Imprese di Forlì Cesena R.E.A. 317048

TITOLO E FIRMA / PROGETTISTA:  
 Ing. Simone Ubbi  
 Codice degli Ingegneri di Forlì Cesena  
 Mar. 2006

TITOLO PLANIMETRIA  
**Planimetria su ortofoto area PG14**

CODICE PLANIMETRIA: **PMGDC A 1 4 T0 15 14 0 0** | FURMETO: **A1\*** | SCALA: **1:500** | FASE: **PROGETTO DEFINITIVO**

REV.	DESCRIZIONE	DATA	REDATTO	VERIFICATO	APPROVATO
00	Prima edizione	20/12/2022	D. Zampa	E. Tronconi	S. Ubbi
01					
02					
03					
04					

FILE: PMGDC\_A14T0151400\_Planimetria su ortofoto.dwg  
 LA DIFFUSIONE E RIPRODUZIONE, ANCHE PARZIALE, DI QUESTA TAVOLA E' VIETATA A TERMINI DI LEGGE