


330

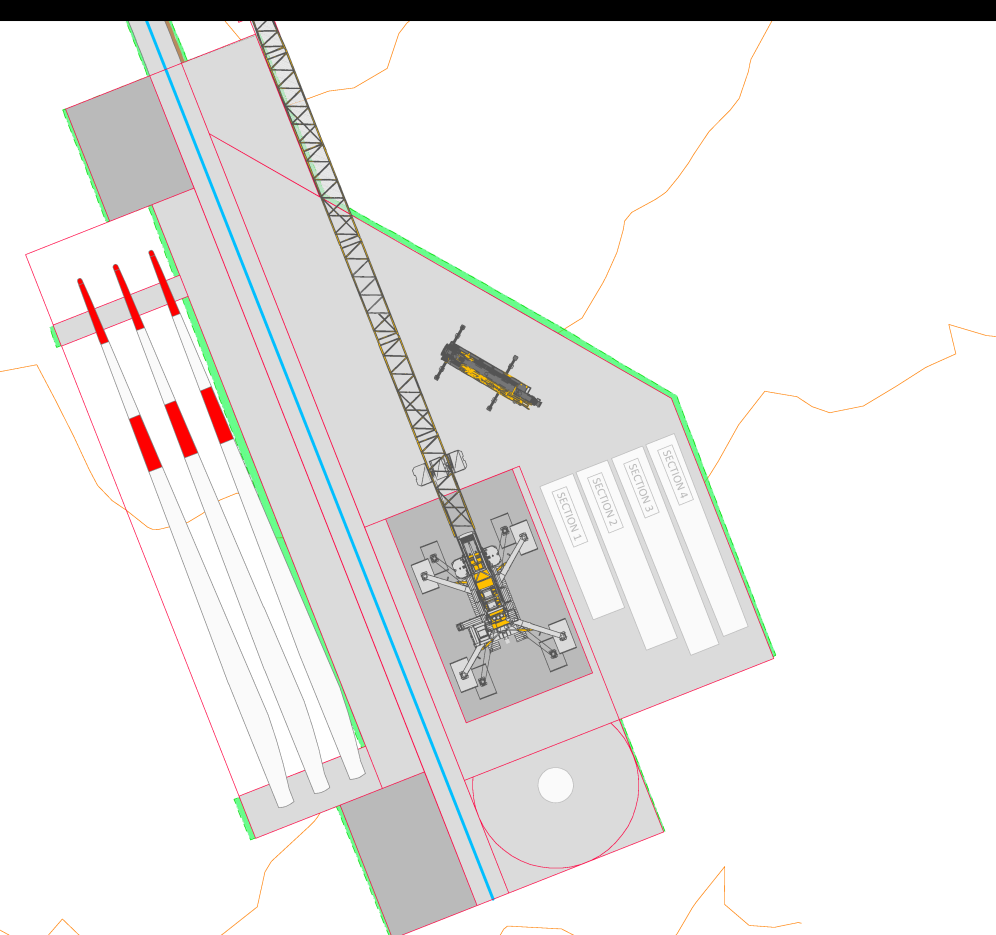


PG7
X: 590433
Y: 4529860
(WGS84 UTM 33N)

FOGL

IMPIANTO IN ESERCIZIO

330

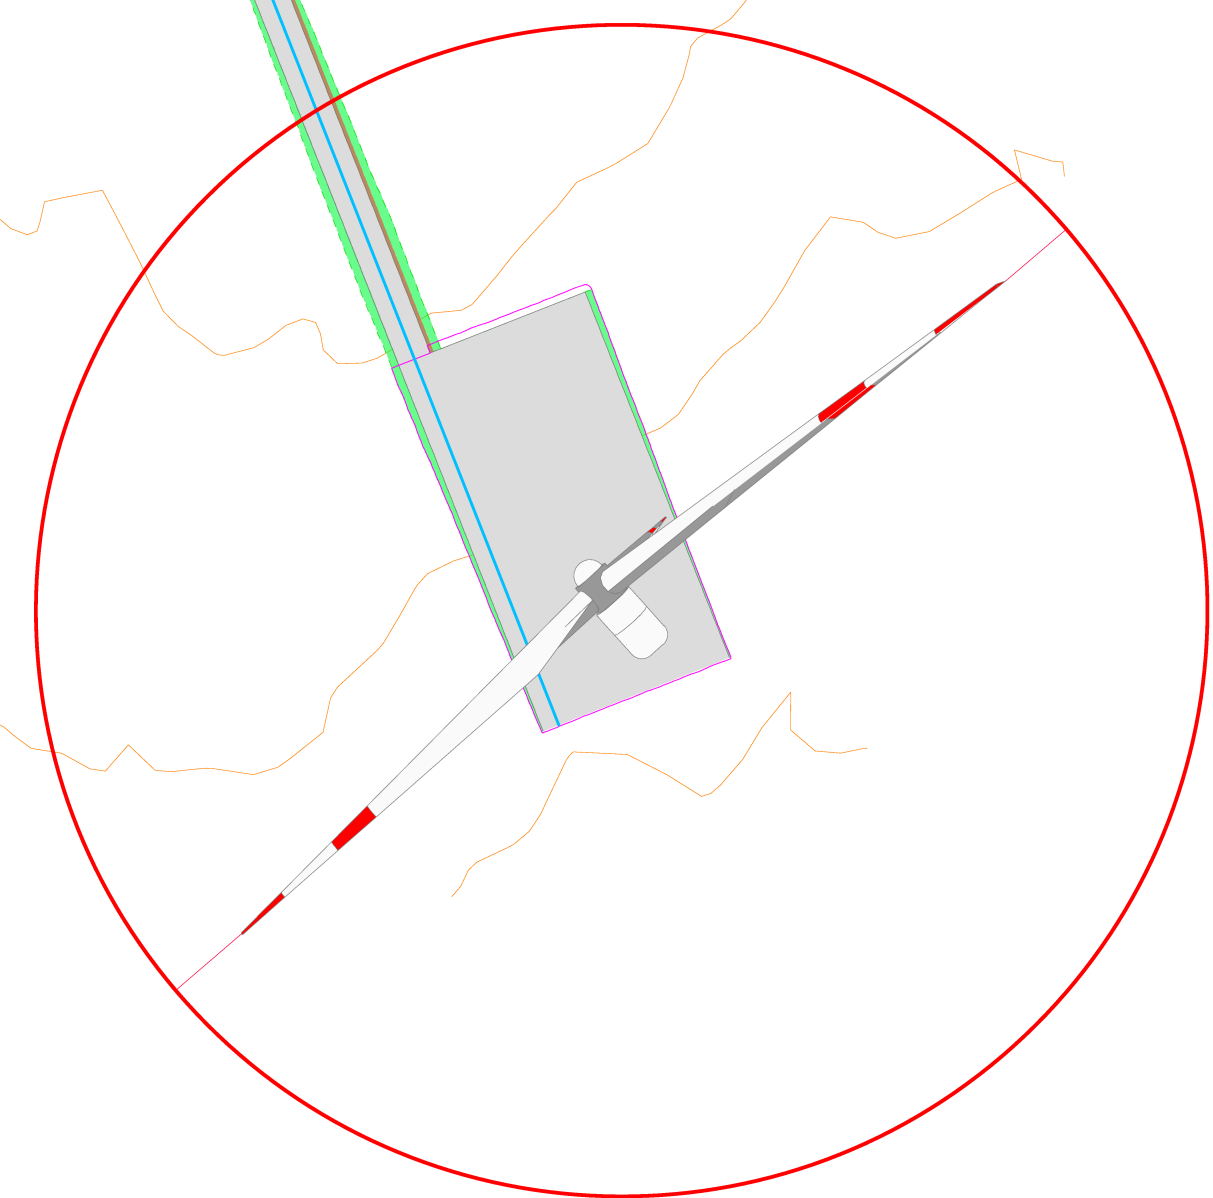

PG7
X: 590433
Y: 4529860
(WGS84 UTM 33N)

FOGLI

AREN Green S.r.l.

Sede legale e operativa: Via dell'Argento, 308 - 47522 Cesena (FC), Italia
Codice Fiscale, P. IVA 04032170401

COMUNI DI SPINAZZOLA (BT), PALAZZO SAN GERVASIO E
BANZI (PZ)
LOCALITÀ "PIANO MADAMA GIULIA"

PROGETTO PER LA REALIZZAZIONE DI
IMPIANTO EOLICO
"PIANO MADAMA GIULIA"

REDAZIONE / PROGETTISTA
Aren Electric Power Spa
Società per Azioni con Unico Socio
Via dell'Argento 308 - 47522 Cesena (FC)
P.I. +39 0547 415245 - Fax +39 0547 415274
P.Iva 0380580404
Registro delle Imprese di Forlì Cesena R.E.A. 317048



TORNO / FIRMA / PROGETTISTA
Ing. Semede Ubi
Codice degli Ingegneri di Forlì Cesena
Mar. 2006

TITOLO ELENCO
Planimetria su rilievo strade d'accesso e piazzole PG7

CODICE PLANIMETRIA: PMGDC S 0 1 T 0 1 1 0 5 0 0
FORMATO: A1*
SCALA: 1:1000
FASCE: PROGETTO DEFINITIVO

REV.	DESCRIZIONE	DATA	REDATTO	VERIFICATO	APPROVATO
00	Prima emissione	26/12/2022	D. Zampa	E. Trebbani	S. Ubi
01					
02					
03					
04					

File: PMGDC_S01T0110500_Planimetria su rilievo.dwg
LA DIFFUSIONE E RIPRODUZIONE, ANCHE PARZIALE, DI QUESTA TAVOLA E' VIETATA A TERMINI DI LEGGE

FASE DI CANTIERE