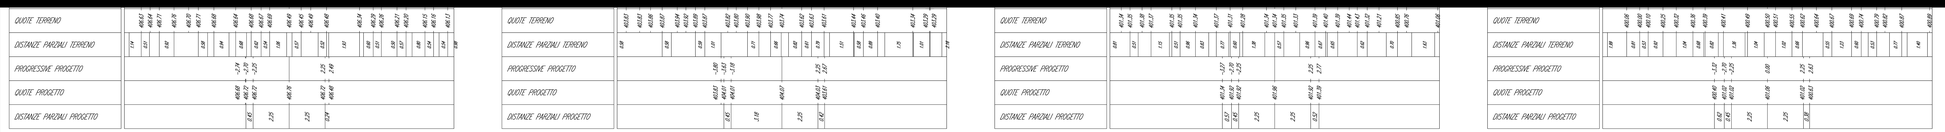

Sede legale e operativa: Via dell'Artigiani, 30/8 - 47522 Cesena (FC), Italia
Codice Fiscale, P. IVA 04032270401

COMUNI DI SPINAZZOLA (BT), PALAZZO SAN GERVASIO E BANZI (PZ)
LOCALITÀ "PIANO MADAMA GIULIA"

PROGETTO PER LA REALIZZAZIONE DI

IMPIANTO EOLICO
"PIANO MADAMA GIULIA"

REDAZIONE PROGETTISTA
Aren Elicotte Power Spa
Società per Azioni con Unico Socio
Via dell'Artigiani, 30/8 - 47522 Cesena (FC)
Tel. +39 0547 411411 - Fax +39 0547 411274
P.I.va 13803580018
Registro delle Imprese di Forlì Cesena R.E.A. 317440

TIMBRO E FIRMA PROGETTISTA
Ing. Samuele Ulivi
Ordine degli Ingegneri di Forlì-Cesena
Matr. 2886

TITOLO ELABORATO
Sezioni trasversali strada d'accesso PG1

CODICE ELABORATO	FORMATO	SCALA	FASE
PMGDC S 0 1 T 0 1 2 0 3 0 0	A0"	1:100	PROGETTO DEFINITIVO

REV.	DESCRIZIONE	DATA	REDATTO	VERIFICATO	APPROVATO
00	Prima emissione	29/12/2021	D. Fontana	E. Tombesani	S. Ulivi
01					
02					
03					
04					
05					

FILE: PMGDC_SXXT01DX4_00_Sezione strada di accesso.dwg

LA DIFFUSIONE E RIPRODUZIONE, ANCHE PARZIALE, DI QUESTA TAVOLA E' VIETATA A TERMINI DI LEGGE