

COMUNI DI SPINAZZOLA (BT), PALAZZO SAN GERVASIO E  
 BANZI (PZ)  
 LOCALITÀ "PIANO MADAMA GIULIA"

PROGETTO PER LA REALIZZAZIONE DI  
 IMPIANTO EOLICO  
 "PIANO MADAMA GIULIA"

REGIAZIONE PROGETTISTA:  
 Area Eolica Power Spa  
 Società per Azioni con Unico Socio  
 Via dell'Impianto, 305 - 47022 Cesena (FC)  
 P. IVA 03054741205 - Fax 059 0547412074  
 P. IVA 0305040424  
 Regione della Ingegneria di Fiumi Cesena R.E.I.A. 317048



TITOLO DI PRODOTTORE:  
 Ing. Tommaso L.lli  
 Ordine degli Ingegneri di Fiumi Cesena  
 Mar 2006

SEZIONI TRANVERSALI

Sezioni trasversali strada d'accesso PG6

CODICE PRODOTTORE: PMGDC\_S 0 1 T 0 1 2 2 7 0 0

PROGETTO DEFINITIVO

DATA: 05/09/2023

REVISIONE: 01


VERIFICATO: S. Tommaso

APPROVATO: S. Tommaso

PRODOTTORE: Area Eolica Power Spa


LA DISEGNAZIONE È SOTTOPORZIONALE, ANCHE PARZIALE, DI QUESTA SINTESI DI SCELTA A TITOLO DI LEGGE

TRACCIATO - PG6  
 Sezione 9  
 Progressiva: 0+400,00  
 Scala: 1:100  
 Quota di Riferimento: 368,00

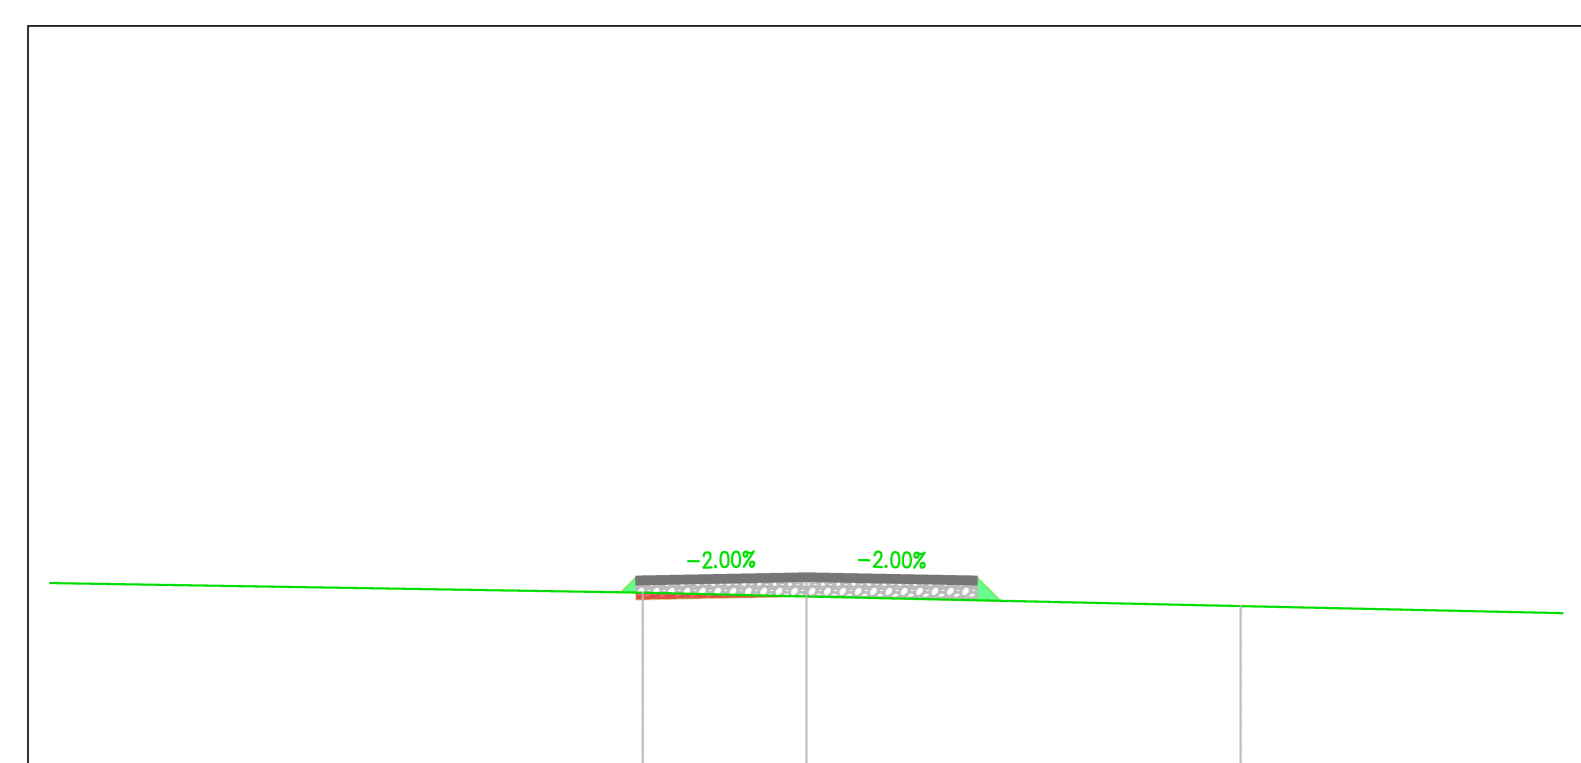


PROGRESSIVE TERRENO					
QUOTE TERRENO		370,20	370,17	370,16	370,12
DISTANZE PARZIALI TERRENO	11,59		2,17		3,94
PROGRESSIVE PROGETTO					
QUOTE PROGETTO		370,16	370,17	370,18	370,21
DISTANZE PARZIALI PROGETTO		0,21	2,25	2,25	0,29

TRACCIATO - PG6  
 Sezione 10  
 Progressiva: 0+450,00  
 Scala: 1:100  
 Quota di Riferimento: 370,00

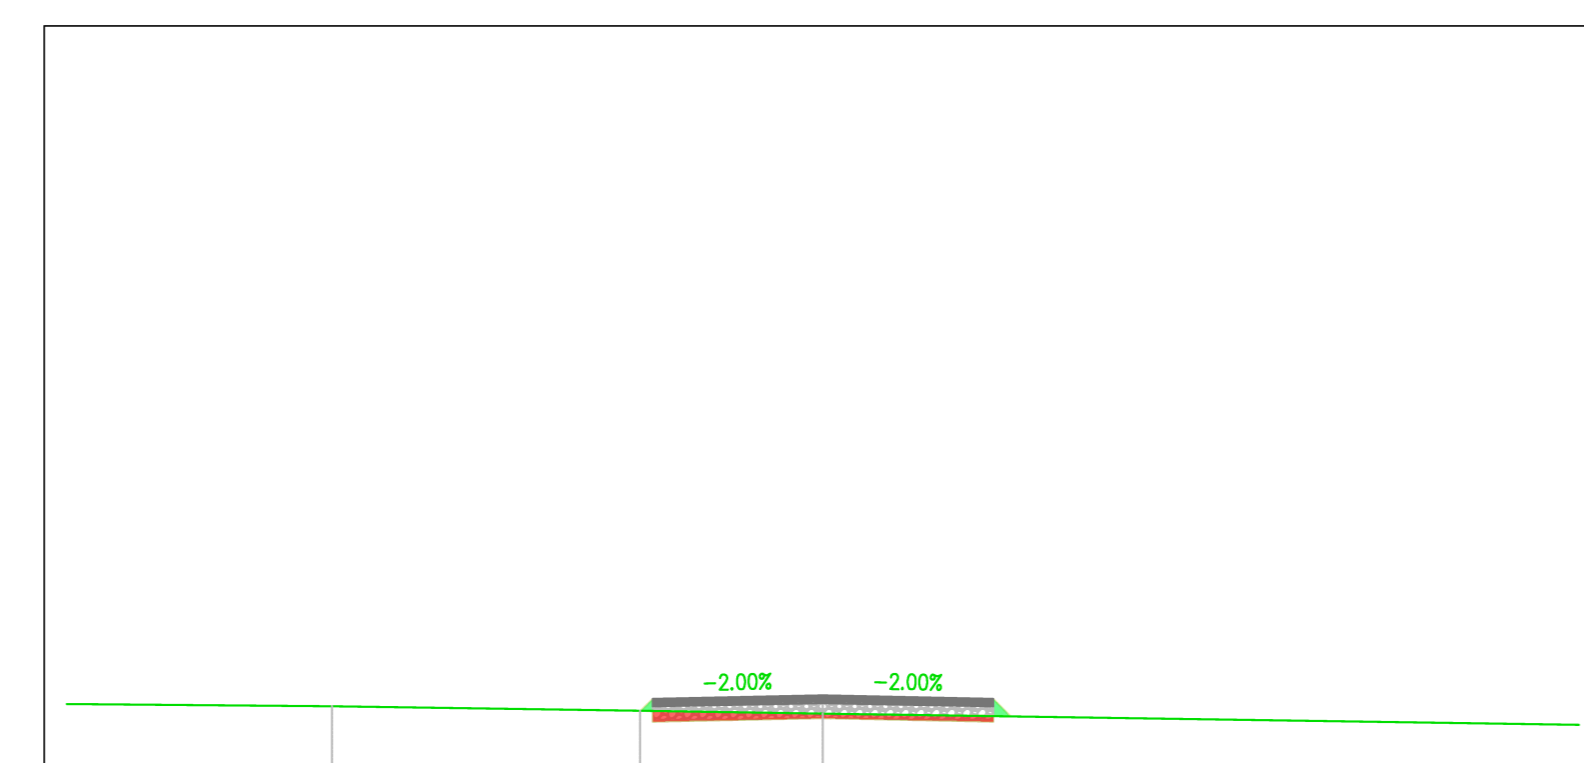


PROGRESSIVE TERRENO					
QUOTE TERRENO		371,10	370,94	370,88	370,88
DISTANZE PARZIALI TERRENO	0,69		0,49		11,59
PROGRESSIVE PROGETTO					
QUOTE PROGETTO		371,14	371,14	371,10	371,10
DISTANZE PARZIALI PROGETTO		2,25	2,25	0,21	2,46

TRACCIATO - PG6  
 Sezione 11  
 Progressiva: 0+500,00  
 Scala: 1:100  
 Quota di Riferimento: 370,00

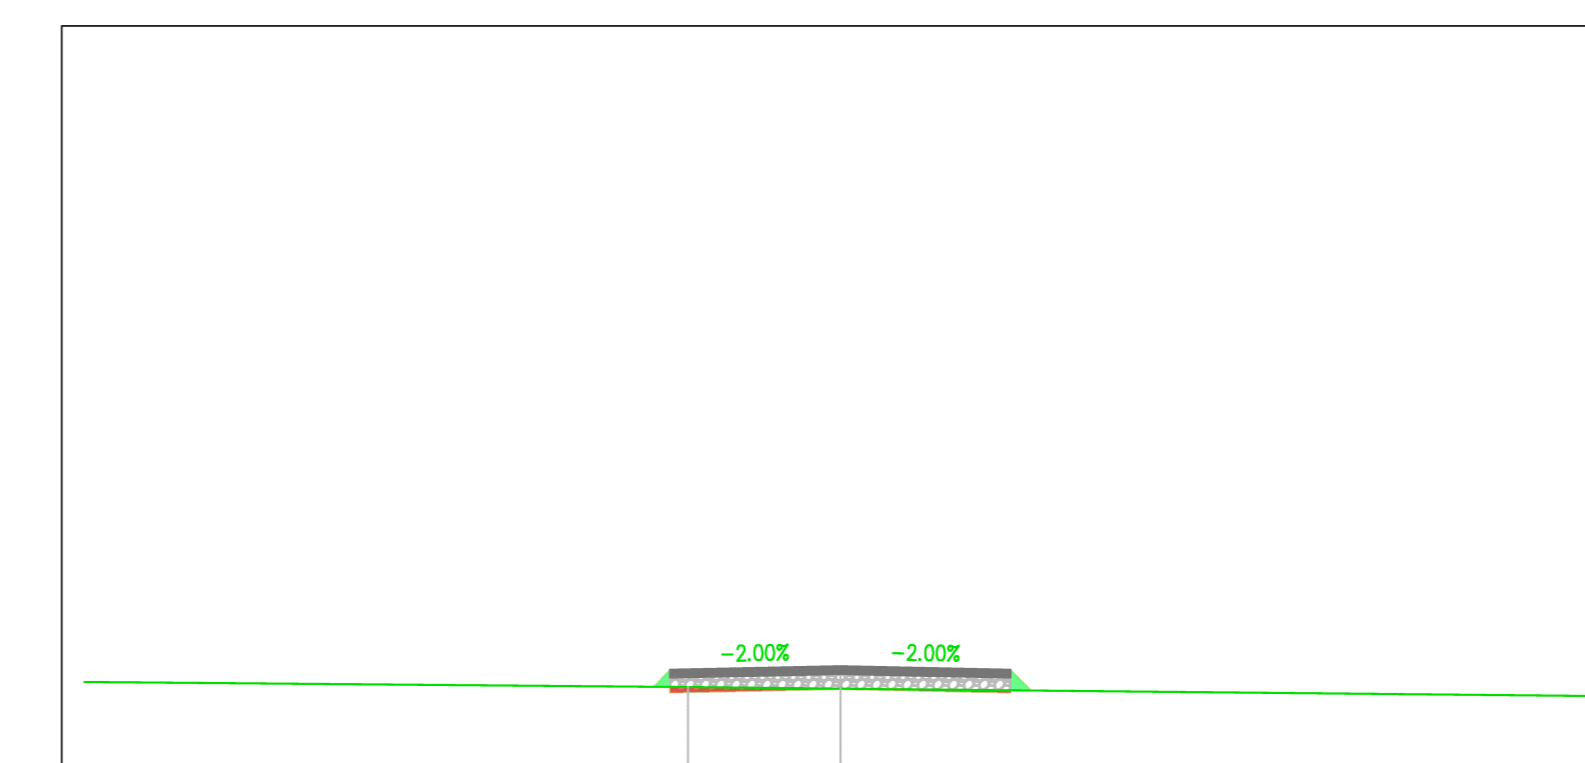

PROGRESSIVE TERRENO					
QUOTE TERRENO		371,25	371,21	371,21	371,21
DISTANZE PARZIALI TERRENO	0,49		2,09		11,46
PROGRESSIVE PROGETTO					
QUOTE PROGETTO		371,25	371,25	371,16	371,11
DISTANZE PARZIALI PROGETTO		0,21	2,25	2,25	0,20

TRACCIATO - PG6  
 Sezione 12  
 Progressiva: 0+550,00  
 Scala: 1:100  
 Quota di Riferimento: 370,00

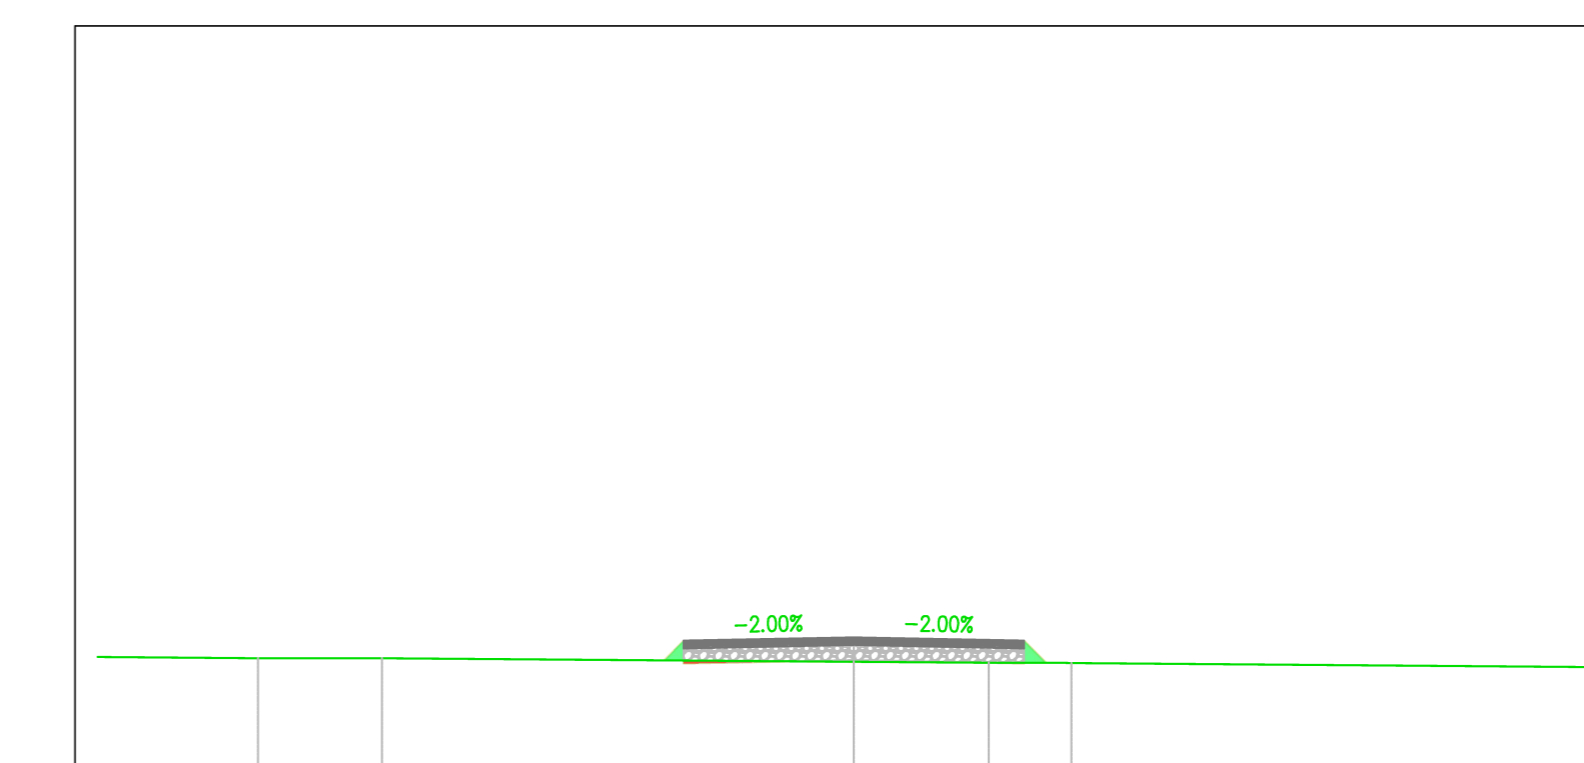

PROGRESSIVE TERRENO					
QUOTE TERRENO		371,41	371,44	371,39	371,39
DISTANZE PARZIALI TERRENO	0,49		0,94		0,94
PROGRESSIVE PROGETTO					
QUOTE PROGETTO		371,41	371,41	371,38	371,37
DISTANZE PARZIALI PROGETTO		0,28	2,25	2,25	0,20