[redacted]

TRACCIATO - PG6
Sezione 33
Progressiva: 1+600.00
Scala: 1:100
Quota di Riferimento: 370.00

PROGRESSIVE TERRENO	-4.89	-3.43		0.00		
QUOTE TERRENO	379.50	379.48		379.44		
DISTANZE PARZIALI TERRENO	14.61	1.12	3.43	13.00		
PROGRESSIVE PROGETTO	-2.29	-2.25		2.25	2.35	
QUOTE PROGETTO	379.47	379.51	379.55	379.51	379.41	
DISTANZE PARZIALI PROGETTO	2.25	2.25				

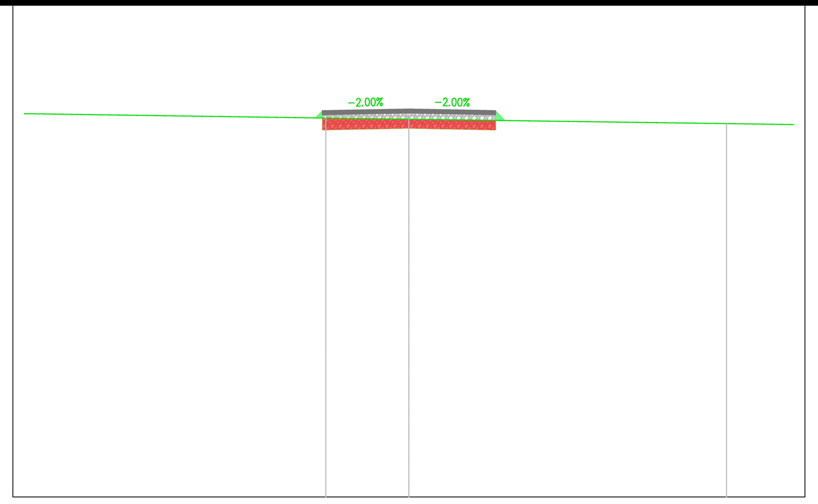

TRACCIATO - PG6
Sezione 34
Progressiva: 1+650.00
Scala: 1:100
Quota di Riferimento: 370.00

PROGRESSIVE TERRENO	-2.16	0.00	8.26			
QUOTE TERRENO	379.85	379.82	379.70			
DISTANZE PARZIALI TERRENO	10.45	2.16	8.26	7.27		
PROGRESSIVE PROGETTO	-2.44	-2.25	0.00	2.25	2.50	
QUOTE PROGETTO	379.86	380.04	380.09	380.04	379.79	
DISTANZE PARZIALI PROGETTO	0.19	2.25	2.25	0.25		

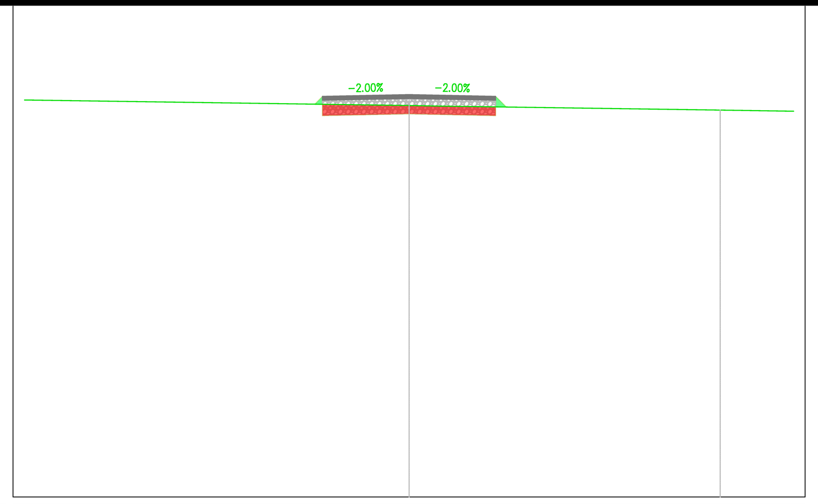

TRACCIATO - PG6
Sezione 35
Progressiva: 1+700.00
Scala: 1:100
Quota di Riferimento: 370.00

PROGRESSIVE TERRENO	0.00	0.69	8.09			
QUOTE TERRENO	380.17	380.16	380.06			
DISTANZE PARZIALI TERRENO	15.75	0.69	7.40	3.86		
PROGRESSIVE PROGETTO	-2.45	-2.25	0.00	2.25	2.53	
QUOTE PROGETTO	380.21	380.41	380.46	380.41	380.14	
DISTANZE PARZIALI PROGETTO	0.20	2.25	2.25	0.28		

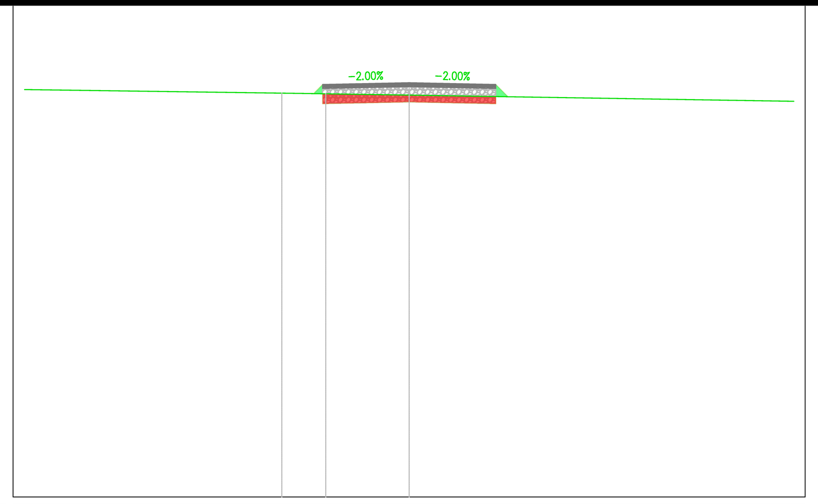

TRACCIATO - PG6
Sezione 36
Progressiva: 1+750.00
Scala: 1:100
Quota di Riferimento: 370.00

PROGRESSIVE TERRENO	-3.31	-2.17	0.00	0.70		
QUOTE TERRENO	380.50	380.48	380.45	380.44		
DISTANZE PARZIALI TERRENO	27.06	1.14	2.17	0.70	19.21	
PROGRESSIVE PROGETTO	-2.49	-2.25	0.00	2.25	2.57	
QUOTE PROGETTO	380.49	380.72	380.77	380.72	380.41	
DISTANZE PARZIALI PROGETTO	0.24	2.25	2.25	0.32		

Sede legale e operativa: Via dell'Arrigoni, 308 - 47522 Cesena (FC), Italia
Codice Fiscale, P. IVA 04032170401

COMUNI DI SPINAZZOLA (BT), PALAZZO SAN GERVASIO E BANZI (PZ)
LOCALITÀ “PIANO MADAMA GIULIA”

PROGETTO PER LA REALIZZAZIONE DI

IMPIANTO EOLICO "PIANO MADAMA GIULIA"

REDAZIONE /PROGETTISTA:
Aren Electric Power Spa
Società per Azioni con Unico Socio
Via dell'Arrigoni 308 - 47522 Cesena (FC)
Ph. +39 0547 415245 - Fax +39 0547 415274
P.Iva 03803880404
Registro delle Imprese di Forli Cesena R.E.A. 317048

TIMBRO E FIRMA PROGETTISTA:
Ing. Samuele Ulivi
Ordine degli Ingegneri di Forlì-Cesena
Matr. 2866

TITOLO ELABORATO:
Sezioni trasversali strada d'accesso PG6

CODICE ELABORATO:	FORMATO:	SCALA:	FASE:
PMGDC S 0 1 T 0 1 2 2 9 0 0	A0*	1:100	PROGETTO DEFINITIVO

REV.	DESCRIZIONE	DATA	REDATTO	VERIFICATO	APPROVATO
00	Prima emissione	20/12/2022	D. Zampa	E. Teodorani	S. Ulivi
01					
02					
03					
04					

FILE PMGDC_SXXT012XX_00_Sezione strada di accesso.dwg

LA DIFFUSIONE E RIPRODUZIONE, ANCHE PARZIALE, DI QUESTA TAVOLA E' VIETATA A TERMINI DI LEGGE