TRACCIATO - (1)
Sezione 45
Progressiva: 2+200.00
Scala: 1:100
Quota di Riferimento: 360.00

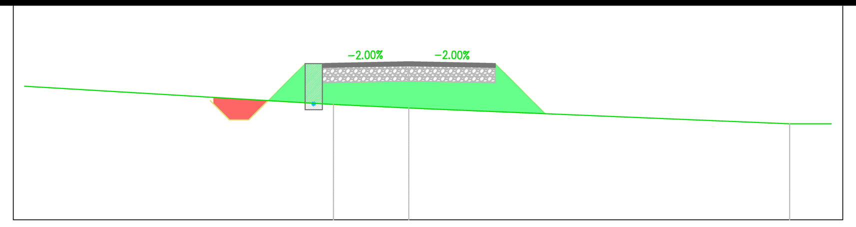

PROGRESSIVE TERRENO	-10.00 -1.96 0.00 9.91 11.11
QUOTE TERRENO	363.47 363.00 362.91 362.50 362.50
DISTANZE PARZIALI TERRENO	8.04 1.96 9.42 1.15
PROGRESSIVE PROGETTO	-5.17 -5.17 -4.67 -4.17 -3.67 -2.70 -2.25 0.00 2.25 3.56
QUOTE PROGETTO	363.10 363.10 362.60 362.60 363.10 364.07 364.07 364.11 364.07 362.76
DISTANZE PARZIALI PROGETTO	0.50 0.50 0.50 0.97 0.45 2.25 2.25 1.31

TRACCIATO - (1)
Sezione 46
Progressiva: 2+250.00
Scala: 1:100
Quota di Riferimento: 360.00

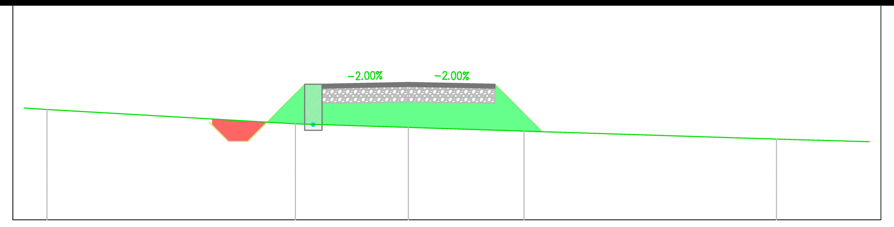

PROGRESSIVE TERRENO	-9.41 -2.94 0.00 3.01 9.58
QUOTE TERRENO	362.87 362.50 362.40 362.31 362.10
DISTANZE PARZIALI TERRENO	2.10 6.47 2.94 3.01 6.58 3.59
PROGRESSIVE PROGETTO	-5.19 -5.19 -4.69 -4.19 -3.68 -2.70 -2.25 0.00 2.25 3.48
QUOTE PROGETTO	362.54 362.54 362.04 362.04 362.54 363.53 363.53 363.57 363.53 362.29
DISTANZE PARZIALI PROGETTO	0.50 0.50 0.50 0.98 0.45 2.25 2.25 1.23

TRACCIATO - (1)
Sezione 47
Progressiva: 2+300.00
Scala: 1:100
Quota di Riferimento: 360.00

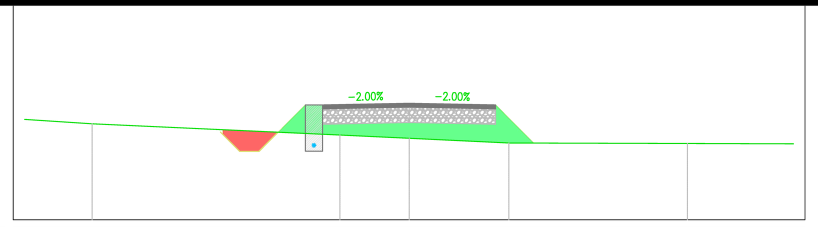

PROGRESSIVE TERRENO	-8.25 -1.80 0.00 2.60 7.24
QUOTE TERRENO	362.50 362.21 362.12 362.00 361.98
DISTANZE PARZIALI TERRENO	2.99 6.45 1.80 2.60 4.65 4.88
PROGRESSIVE PROGETTO	-4.91 -4.91 -4.41 -3.91 -3.41 -2.70 -2.25 0.00 2.25 3.24
QUOTE PROGETTO	362.28 362.28 361.78 361.78 362.28 362.99 362.99 363.03 362.99 362.00
DISTANZE PARZIALI PROGETTO	0.50 0.50 0.50 0.71 0.45 2.25 2.25 0.99

TRACCIATO - (1)
Sezione 48
Progressiva: 2+350.00
Scala: 1:100
Quota di Riferimento: 360.00

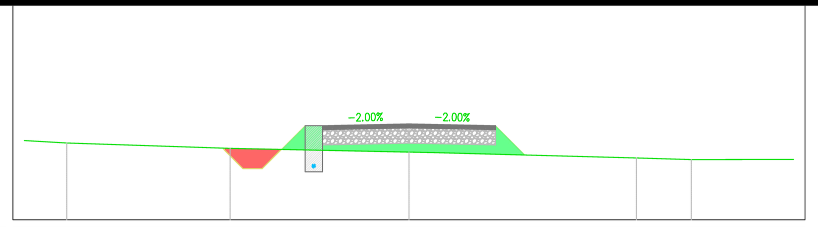

PROGRESSIVE TERRENO	-8.90 -4.65 0.00 0.64 5.92 7.34 10.06
QUOTE TERRENO	362.00 361.86 361.76 361.75 361.61 361.57 361.57
DISTANZE PARZIALI TERRENO	4.52 4.24 4.65 0.64 5.27 1.42 2.72
PROGRESSIVE PROGETTO	-4.82 -4.82 -4.32 -3.82 -3.32 -2.70 -2.25 2.25 3.01
QUOTE PROGETTO	361.83 361.83 361.33 361.33 361.83 362.45 362.45 362.49 362.45 361.68
DISTANZE PARZIALI PROGETTO	0.50 0.50 0.50 0.62 0.45 2.25 2.25 0.76

Sede legale e operativa: Via dell'Arrigoni, 308 - 47522 Cesena (FC), Italia
Codice Fiscale, P. IVA 04032170401

COMUNI DI SPINAZZOLA (BT), PALAZZO SAN GERVASIO E BANZI (PZ)
LOCALITÀ "PIANO MADAMA GIULIA"

PROGETTO PER LA REALIZZAZIONE DI

IMPIANTO EOLICO "PIANO MADAMA GIULIA"

REDAZIONE /PROGETTISTA:
Aren Electric Power Spa
Società per Azioni con Unico Socio
Via dell'Arrigoni 308 - 47522 Cesena (FC)
Ph. +39 0547 415245 - Fax +39 0547 415274
P.Iva 03803880404
Registro delle Imprese di Forli Cesena R.E.A. 317048

TIMBRO E FIRMA PROGETTISTA:
Ing. Samuele Ulivi
Ordine degli Ingegneri di Forlì-Cesena
Matr. 2866

TITOLO ELABORATO:
Sezioni trasversali strada d'accesso PG9

CODICE ELABORATO:	FORMATO:	SCALA:	FASE:
PMGDC S 0 1 T 0 1 2 4 6 0 0	A0*	1:100	PROGETTO DEFINITIVO

REV.	DESCRIZIONE	DATA	REDATTO	VERIFICATO	APPROVATO
00	Prima emissione	20/12/2022	D. Zampa	E. Teodorani	S. Ulivi
01					
02					
03					
04					

FILE PMGDC_SXXT012XX_00_Sezione strada di accesso.dwg

LA DIFFUSIONE E RIPRODUZIONE, ANCHE PARZIALE, DI QUESTA TAVOLA E' VIETATA A TERMINI DI LEGGE