NV32 PLANIMETRIA CANTIERE 1 (FASE 1) : – 1:200 –
- RIPROFILATURA PIEDE SCARPATA

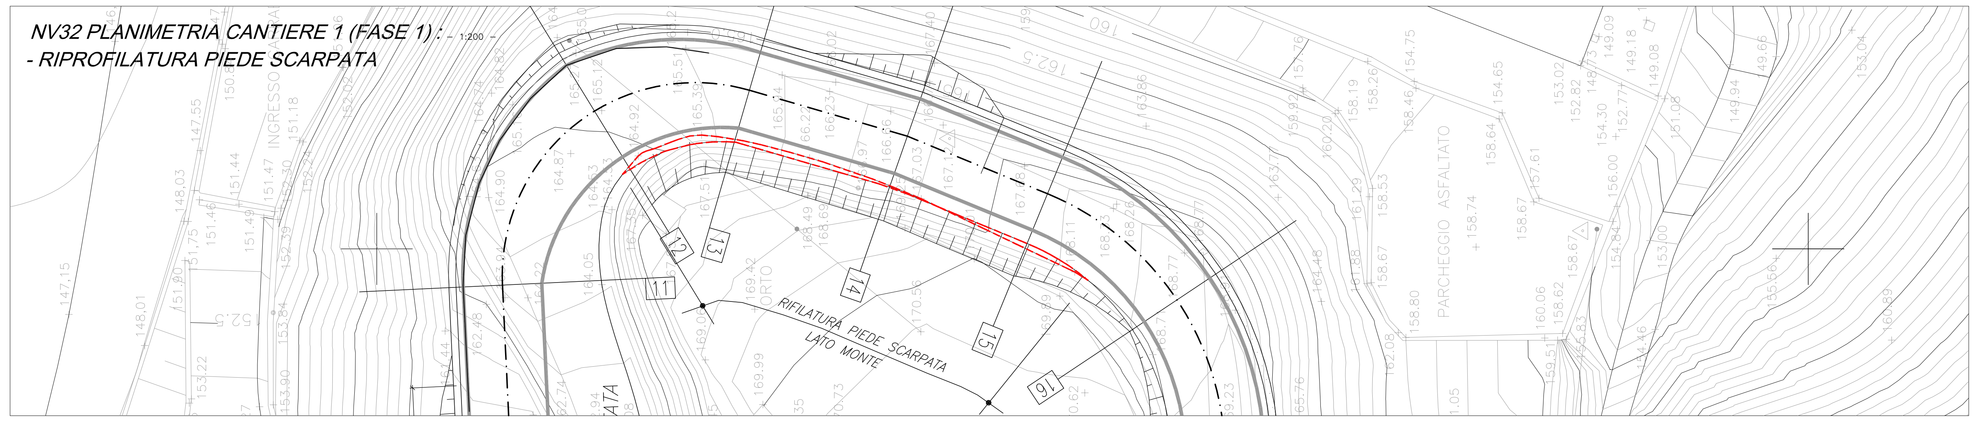

NV32 PLANIMETRIA CANTIERE 1 (FASE 2) : – 1:200 –
- INTERVENTI A SBALZO CS01, CS02, CS03

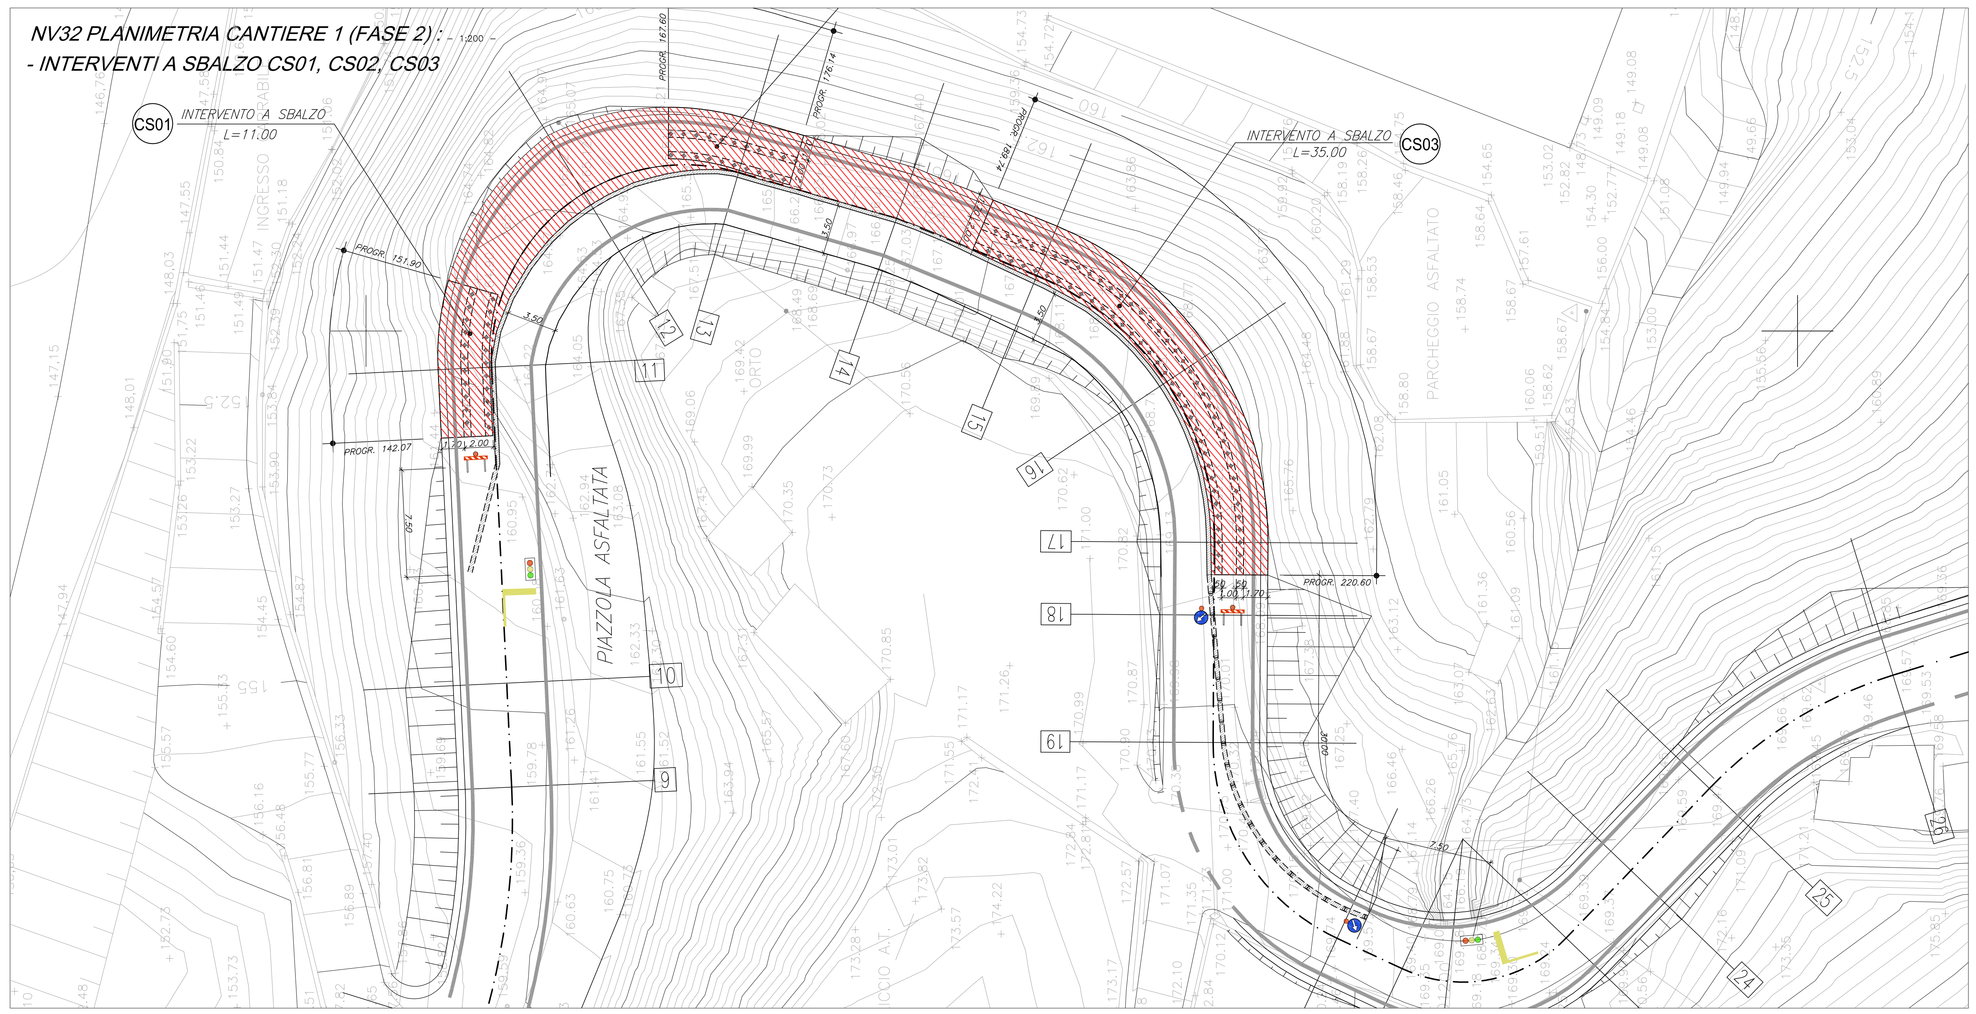

NV32 PLANIMETRIA CANTIERE 2 : – 1:200 –
- INTERVENTI A SBALZO CS04, CS05, CS06

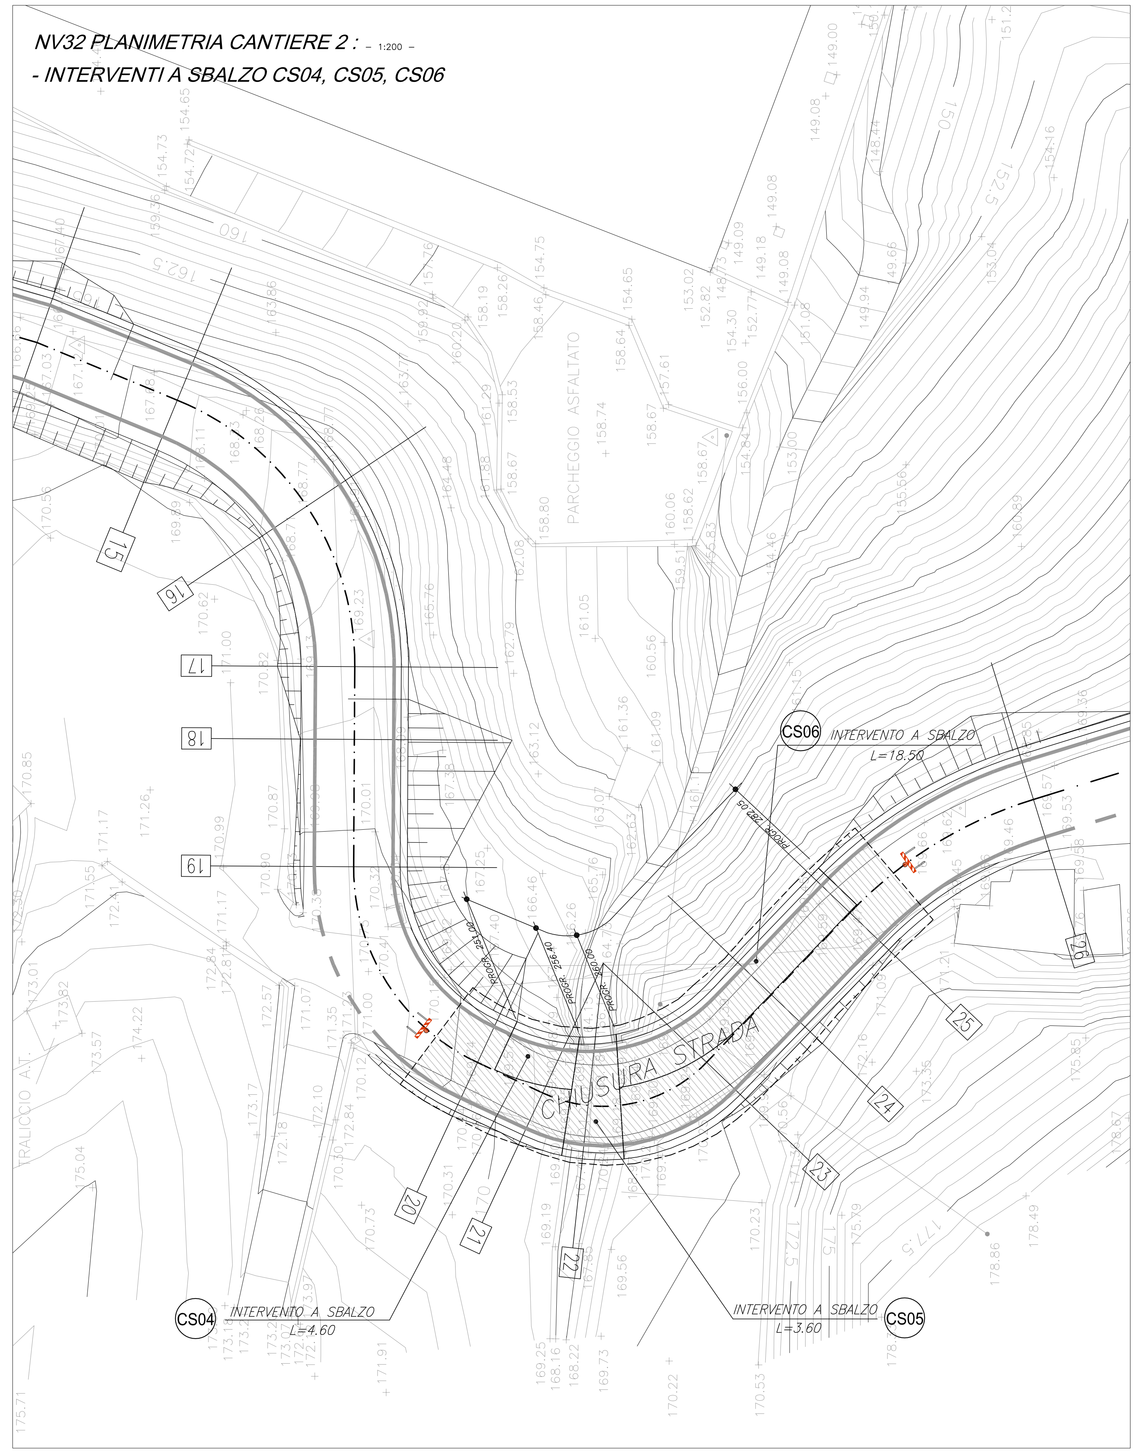

NV32 SEZIONE TIPO CANT 1 (FASE 1) – 1:100 –
INTERVENTO A SBALZO CS03

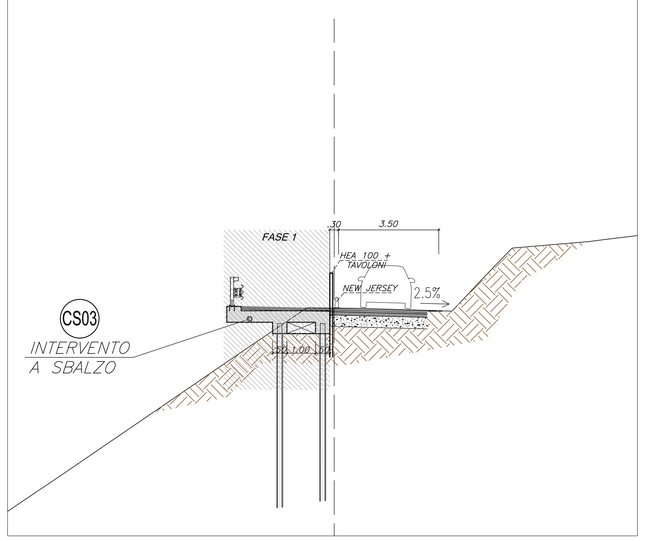

NV32 SEZIONE TIPO CANT 2 – 1:100 –
INTERVENTO A SBALZO CS05

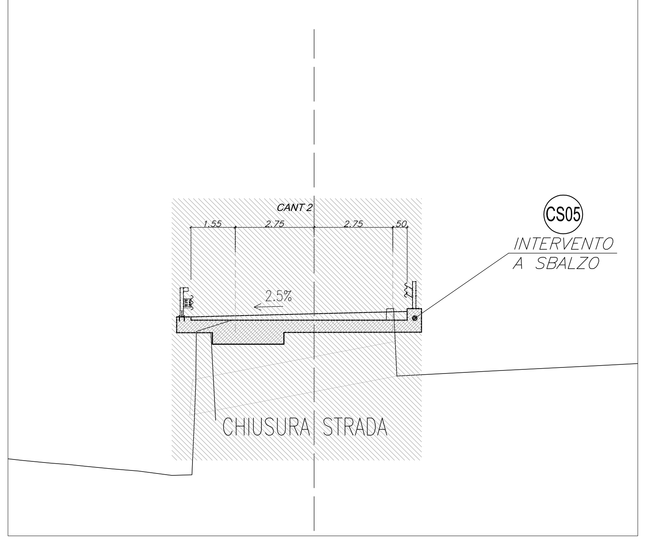

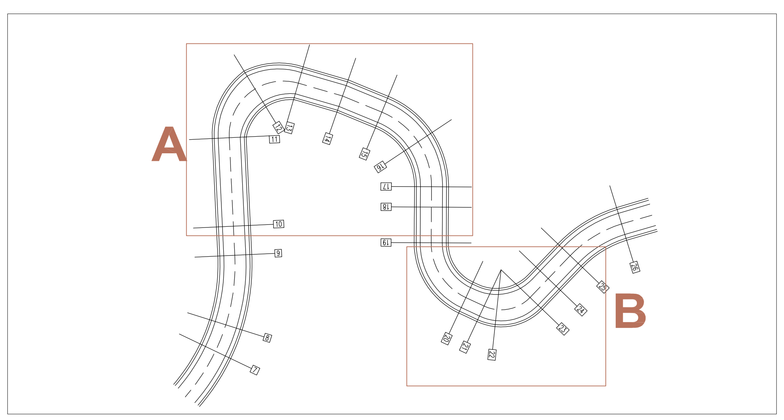

LEGENDA :

- *CANTIERE (1), FASE 1 RIFILATURA SCARPATA*
- *AREA DI CANTIERE (1), FASE 2*
- *DELIMITAZIONE CON NEW JERSEY*
- *DELINEATORI FLESSIBILI*
- *DELINEATORI*
- *AREA DI CANTIERE (2)*

NOTA:
LE CARATTERISTICHE DEI MATERIALI DI CUI AL PRESENTE ELABORATO SONO RICAVATE DALL'ELABORATO DI RIFERIMENTO: "OPERE FUORI LINEA – VIABILITA' – CARATTERISTICHE DEI MATERIALI E NOTE" (cod. IG51-00-E-CV-TT-OC0000-001-A)

A1/A2 LAVORI SUL MARGINE DELLA CARREGGIATA O SULLA BANCHINA (DESTRA (A1) O SINISTRA (A2))
LARGHEZZA DELLA CARREGGIATA TRANSITABILE <5.60m - SENSO ALTERNATO REGOLATO DA IMPIANTO SEMAFORICO

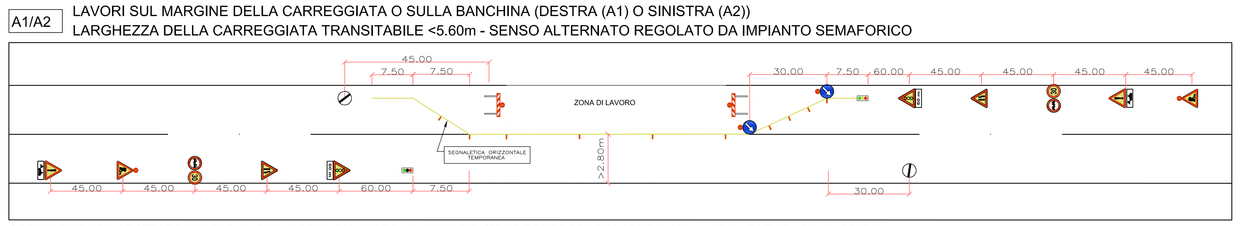

SEGNALETICA DA ADOTTARE NEI CASI IN CUI LA ZONA DI LAVORO HA UN'ESTENSIONE COMPRESA TRA I 50 E I 100 m. - (TAV. 66 D.M. 10 luglio 2002)

COMMITTENTE: RFI RETE FERROVIARIA ITALIANA – GRUPPO FERROVIE DELLO STATO ITALIANE

ALTA SORVEGLIANZA: ITALFERR – GRUPPO FERROVIE DELLO STATO ITALIANE

GENERAL CONTRACTOR: Consorzio Cociv – Consorzio Collegamenti Integrati Veloci

INFRASTRUTTURE FERROVIARIE STRATEGICHE DEFINITE DALLA LEGGE OBIETTIVO N.443/01

TRATTA A.V./A.C. TERZO VALICO DEI GIOVI
PROGETTO ESECUTIVO

Viabilità di accesso al cantiere CBL5 Cravasco (località Maglietto) (ex NV10)
Planimetria cantierizzazione

GENERAL CONTRACTOR	DIRETTORE LAVORI	SCALA:
Consorzio Cociv, Ing. G. Guagnozzi		varie

COMMESSA	LOTTO	FASE	ENTE	TIPO DOC.	OPERA/DISCIPLINA	PROGR.	REV.
IG51	01	E	CV	PZ	NV3200	003	A

PROGETTAZIONE

Rev.	Descrizione emissione	Redatto	Data	Verificato	Data	Progettista Integratore	Data	IL PROGETTISTA
A00	Prima emissione	Leonardo str.	17/09/2012	Ing. F. Colla	18/09/2012	E. Pagani	21/09/2012	Ing. E. CHELIANDI

n. Elab. | Nome File: IG51-01-E-CV-FZ-NV32-00-003-A00 | CUP: F81H92000000008

Scala di plot: 1: 0.1