SCALA DI PLOTTAGGIO 1:1

SCALA QUOTE 1:100
SCALA DISTANZE 1:1000

QT.RIF. 150.00

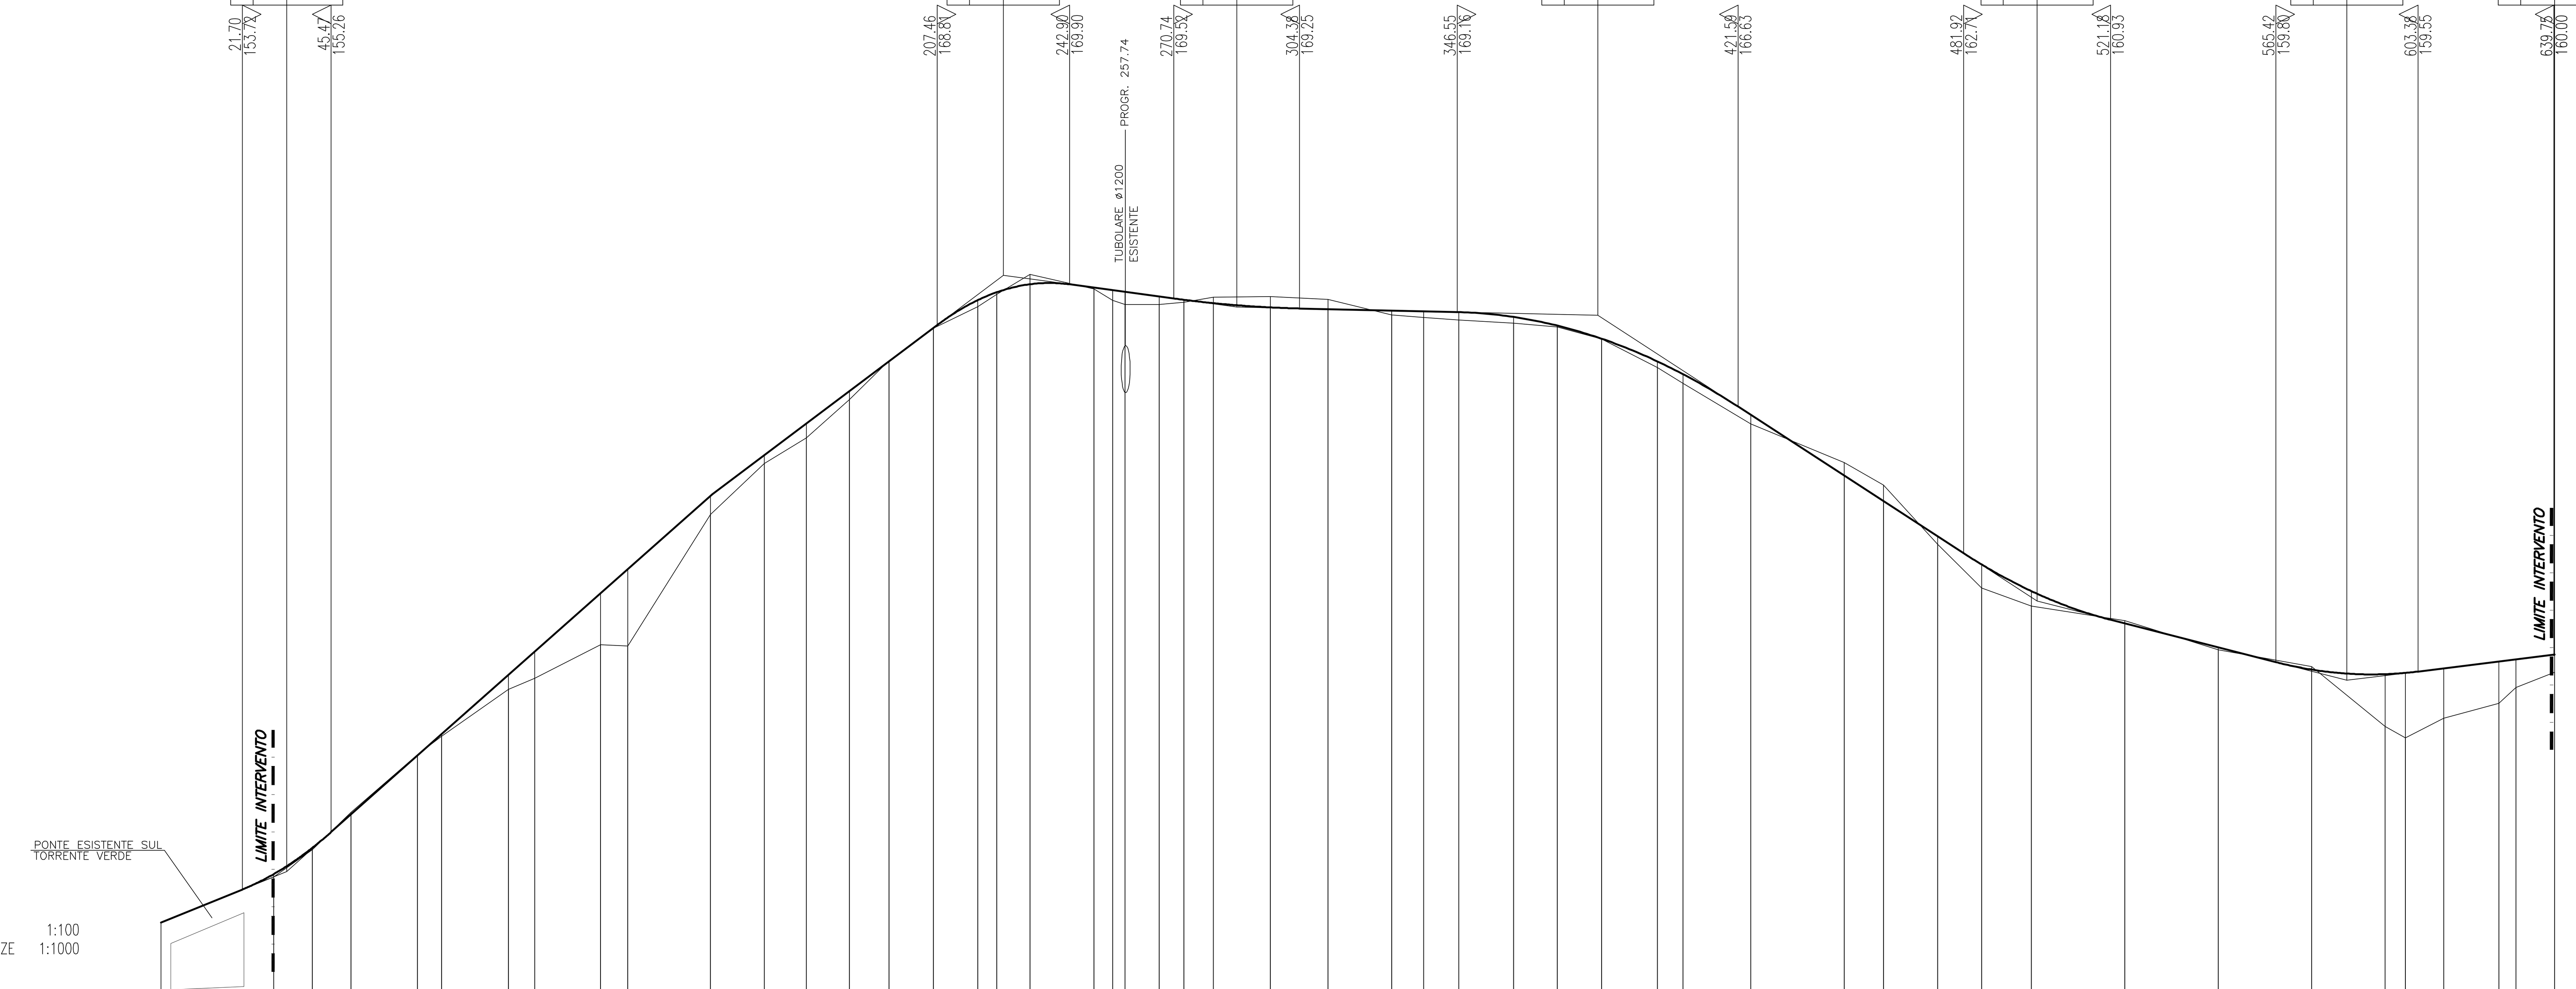

LIVELLETTE (DIFF. DI QUOTA / DISTANZA / PENDENZA)

h = 1.37	h = 10.08	h = 5.85	h = −0.84	h = −0.22	h = −7.63	h = −2.12	h = 0.69
L = 33.60	L = 113.80	L = 77.75	L = 62.41	L = 96.55	L = 117.42	L = 82.87	L = 55.48
i = 0.04	i = 0.09	i = 0.08	i = −0.01	i = 0.00	i = −0.06	i = −0.03	i = 0.01

R	T	Fr	Pr	Qt
500.00	11.91	0.14	33.60	154.21
400.00	17.74	−0.39	225.16	170.14
3000.00	16.82	0.05	287.56	169.29
1200.00	37.56	−0.59	384.11	169.07
1000.00	19.66	0.19	501.53	161.44
1000.00	18.99	0.18	584.40	159.31
41.79	0.13	0.00	639.88	160.00

NUMERO SEZIONI	DISTANZE PARZIALI	DISTANZE PROGRESSIVE	QUOTE TERRENO	QUOTE PROGETTO	DIFFERENZA DI QUOTA
1		0.00	152.84	152.84	0.00
2	30.07	30.07	154.06	154.13	0.07
3	10.34	40.41	154.78	154.84	0.06
4	10.34	50.75	155.79	155.73	−0.06
5	17.83	68.58	157.33	157.31	−0.02
6	6.42	75.00	157.82	157.87	0.05
7	17.81	92.80	159.07	159.45	0.38
8	7.09	99.89	159.37	160.08	0.71
9	17.59	117.48	160.26	161.64	1.38
10	7.27	124.75	160.23	162.28	2.05
11	22.10	146.85	163.74	164.24	0.50
12	14.43	161.28	165.11	165.33	0.22
13	11.24	172.52	165.79	166.18	0.39
14	11.49	184.00	166.82	167.04	0.22
15	10.59	194.59	167.86	167.84	−0.02
16	11.87	206.46	168.73	168.73	0.00
17	11.87	218.33	169.30	169.48	0.18
18	5.08	223.41	169.63	169.69	0.06
19	8.90	232.31	170.16	169.90	−0.26
20	17.10	249.41	169.77	169.81	0.04
21	5.02	254.43	169.47	169.74	0.27
22	3.31	257.74	169.36	169.70	0.34
23	9.13	266.87	169.36	169.57	0.21
24	6.54	273.41	169.42	169.49	0.07
25	7.93	281.34	169.55	169.40	−0.15
26	15.23	296.57	169.57	169.28	−0.29
27	15.38	311.95	169.49	169.24	−0.25
28	17.04	328.99	169.08	169.20	0.12
29	8.52	337.51	169.02	169.18	0.16
30	9.47	346.98	168.95	169.15	0.20
31	14.65	361.63	168.86	169.03	0.17
32	11.67	373.30	168.76	168.80	0.04
33	11.86	385.17	168.44	168.44	0.00
34	14.83	400.00	167.67	167.84	0.17
35	6.94	406.94	167.25	167.49	0.24
36	18.06	425.00	166.17	166.41	0.24
37	25.00	450.00	165.14	164.79	−0.35
38	10.51	460.51	164.53	164.10	−0.43
39	14.49	475.00	162.95	163.16	0.21
40	11.72	486.72	161.78	162.41	0.63
41	13.28	500.00	161.30	161.70	0.40
42	25.00	525.00	160.91	160.84	−0.07
43	25.00	550.00	160.13	160.19	0.06
44	25.00	575.00	159.68	159.60	−0.08
45	19.64	594.64	158.09	159.48	1.39
46	5.36	600.00	157.78	159.51	1.73
47	10.25	610.25	158.30	159.63	1.33
48	14.75	625.00	158.70	159.82	1.12
49	4.55	629.55	159.13	159.87	0.74
50	10.33	639.88	159.53	160.00	0.47

ETTOMETRICHE: 0 – 1 – 2 – 3 – 4 – 5 – 6

ANDAMENTO PLANIMETRICO

L= 30.07 · 1 Sv= 20.68 α=65.8394 R= 20.00 · L= 17.25 · 2 Sv= 49.48 α=62.9950 R= 50.00 · L= 29.37 · 3 Sv= 25.66 α=121.0246 R= 13.50 · L= 11.49 · L= 10.59 · 4 Sv= 23.74 α=75.5666 R= 20.00 · L= 13.98 · 5 Sv= 17.10 α=72.6867 R= 15.00 · L= 5.03 · 6 Sv= 7.44 α=79.1736 R= 10.00 · L= 14.47 · 7 Sv= 15.23 α=32.3205 R= 30.00 · L= 50.41 · 8 Sv= 14.65 α=18.6552 R= 50.00 · L= 23.54 · 9 Sv= 21.77 α=23.0953 R= 60.00 · L= 53.57 · 10 Sv= 26.22 α=41.7245 R= 40.00 · L= 107.92 · 11 Sv= 15.61 α=99.3648 R= 10.00 · L= 19.30 · 12 R= 6.00

ANDAMENTO CIGLI (SX – – –, DX ——): −0.025 / 0.025

INTERVENTI CIGLIO SX

Intervento	Da	A
CS01 – INTERVENTO A SBALZO	142.07	151.90
CS02 – INTERVENTO A SBALZO	167.60	176.14
CS03 – INTERVENTO A SBALZO	189.74	220.60
CS04, CS05, CS06 – INTERVENTO A SBALZO	251.00	

INTERVENTI CIGLIO DX

COMMITTENTE: RFI RETE FERROVIARIA ITALIANA – GRUPPO FERROVIE DELLO STATO ITALIANE

ALTA SORVEGLIANZA: ITALFERR – GRUPPO FERROVIE DELLO STATO ITALIANE

GENERAL CONTRACTOR: COCIV – Consorzio Collegamenti Integrati Veloci

INFRASTRUTTURE FERROVIARIE STRATEGICHE DEFINITE DALLA LEGGE OBIETTIVO N.443/01

TRATTA A.V./A.C. TERZO VALICO DEI GIOVI
PROGETTO ESECUTIVO

Viabilità di accesso al cantiere CBL5 Cravasco (località Maglietto) (ex NV10)
Profilo longitudinale

GENERAL CONTRACTOR: Consorzio Cociv – Ing. G. Guagnozzi
DIRETTORE LAVORI:
SCALA: 1:1000/100

COMMESSA	LOTTO	FASE	ENTE	TIPO DOC.	OPERA/DISCIPLINA	PROGR.	REV.
I G 5 1	0 1	E	C V	F Z	N V 3 2 0 0	0 0 1	A

PROGETTAZIONE

Rev.	Descrizione emissione	Redatto	Data	Verificato	Data	Progettista Integratore	Data	IL PROGETTISTA
A00	Prima emissione	Leonardo srl	17/09/2012	Ing. F. Colla	18/09/2012	E. Pagani	21/09/2012	Ing. E. GHISLANDI

n. Elab.
Nome File: IG51-01-E-CV-FZ-NV32-00-001-A00
CUP: F81H92000000008

Scala di plot 1: 1