


	PULSANTE SGANCIO DI EMERGENZA
	PLAFONIERA LED IN POLICARBONATO - GRADO DI PROTEZIONE IP67 - 36,5W LED - 6000lm
	PUNTO LUCE DI EMERGENZA (24 W)
	COLLETTORE DI TERRA

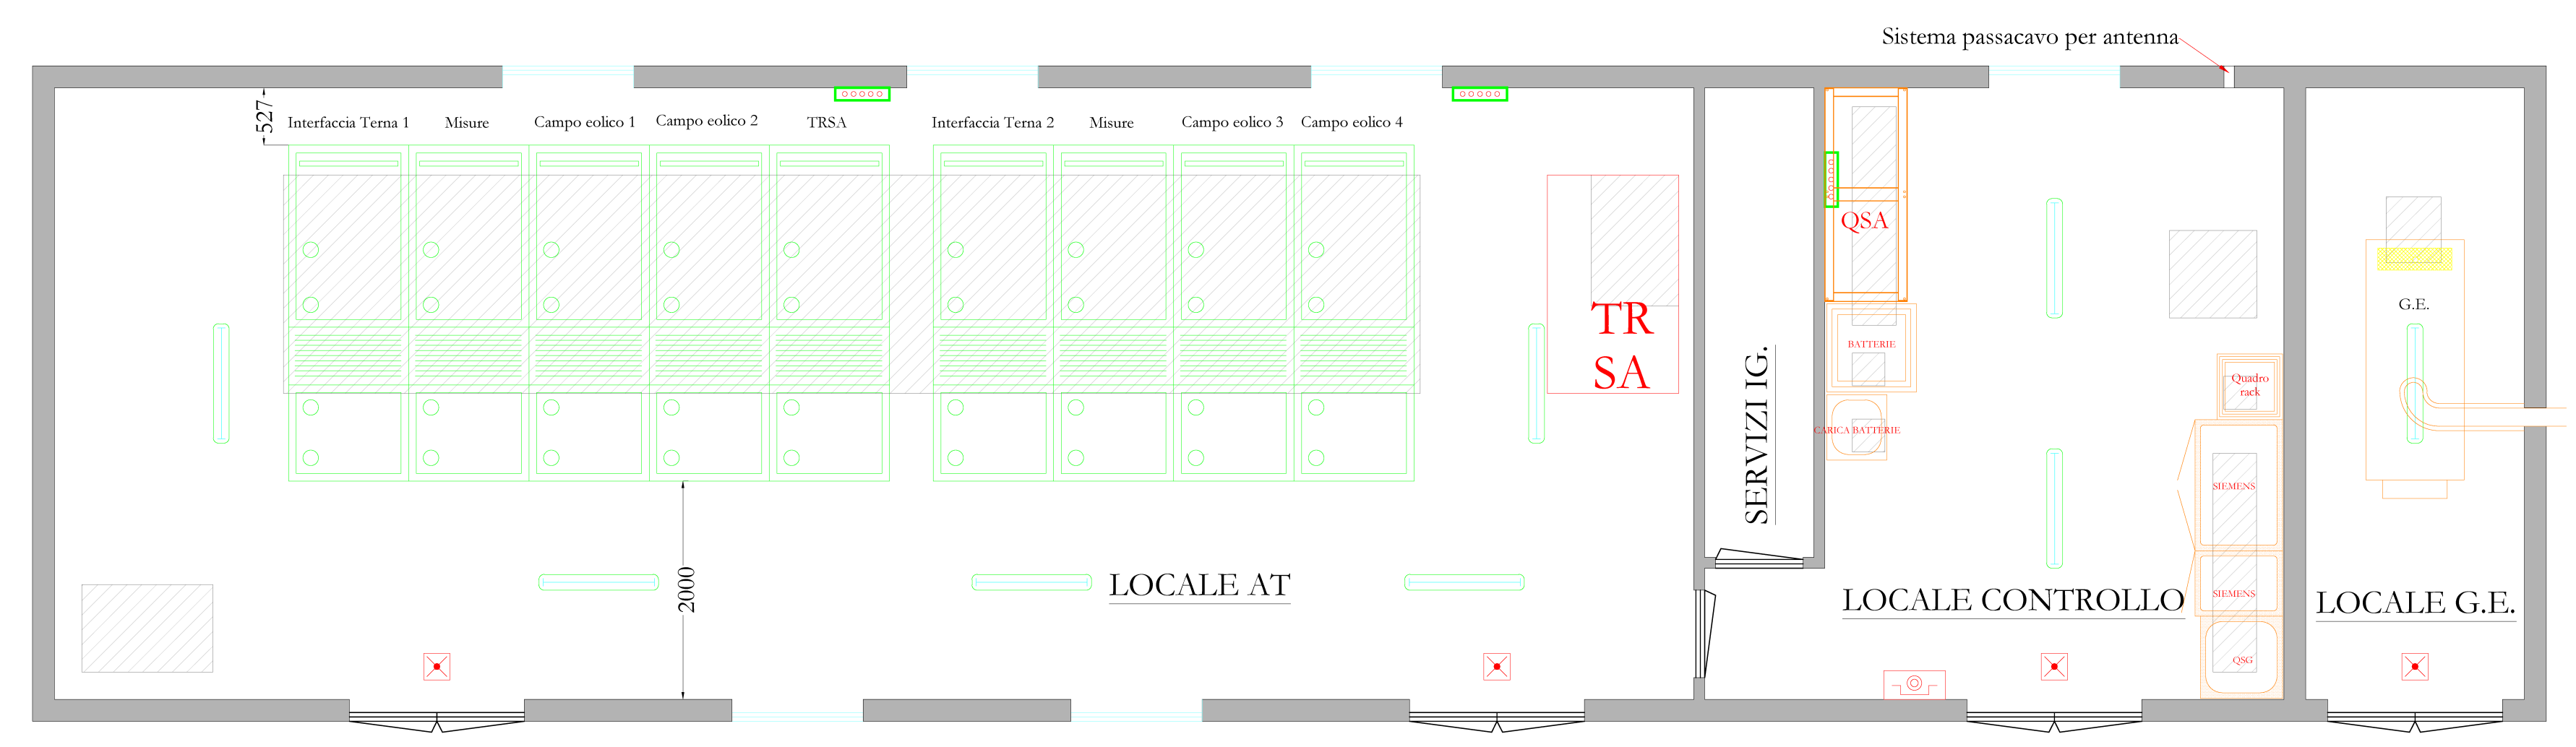

AREN Green S.r.l.
 Sede legale e operativa: Via dell'Arrigoni, 308 - 47522 Cesena (FC), Italia
 Codice Fiscale, P. IVA 04032170401

COMUNI DI BANZI, PALAZZO SAN GERVASIO (PZ)
 SPINAZZOLA (BT)
 LOCALITA' "PIANO MADAMA GIULIA"

PROGETTO PER LA REALIZZAZIONE DI
IMPIANTO EOLICO
"PIANO MADAMA GIULIA"

REDAZIONE /PROGETTISTA Aren Electric Power Spa Società per Azioni con Unico Socio Via dell'Arrigoni 308 - 47522 Cesena (FC) P.Iva 03803880404 Registro delle Imprese di Forlì Cesena R.E.A. 317048	 TIMBRO E FIRMA PROGETTISTA Ing. Sarnade Ulivi Online degli Ingegneri di Forlì-Cesena Matr. 2866
--	---

TITOLO ELABORATO:
 Stazione utente - Impianti elettrici

CODICE ELABORATO: PMGDE_SSET001 0,0 0,0	FORMATO: A1	SCALA: -	FASE: PROGETTO DEFINITIVO
--	----------------	-------------	------------------------------

REV.	DESCRIZIONE	DATA	REDATTO	VERIFICATO	APPROVATO
00	Prima emissione	20/12/2022	A.Lazar	L.Ensini	S.Ubi
01					
02					
03					
04					

FILE: PMGDE_SSET00100_00_Statione utente - Impianti elettrici.dwg
 LA DIFFUSIONE E RIPRODUZIONE, ANCHE PARZIALE, DI QUESTA TAVOLA E' VIETATA A TERMINI DI LEGGE