


# Layout impianto di terra "Aerogeneratore" - Scala 1:100

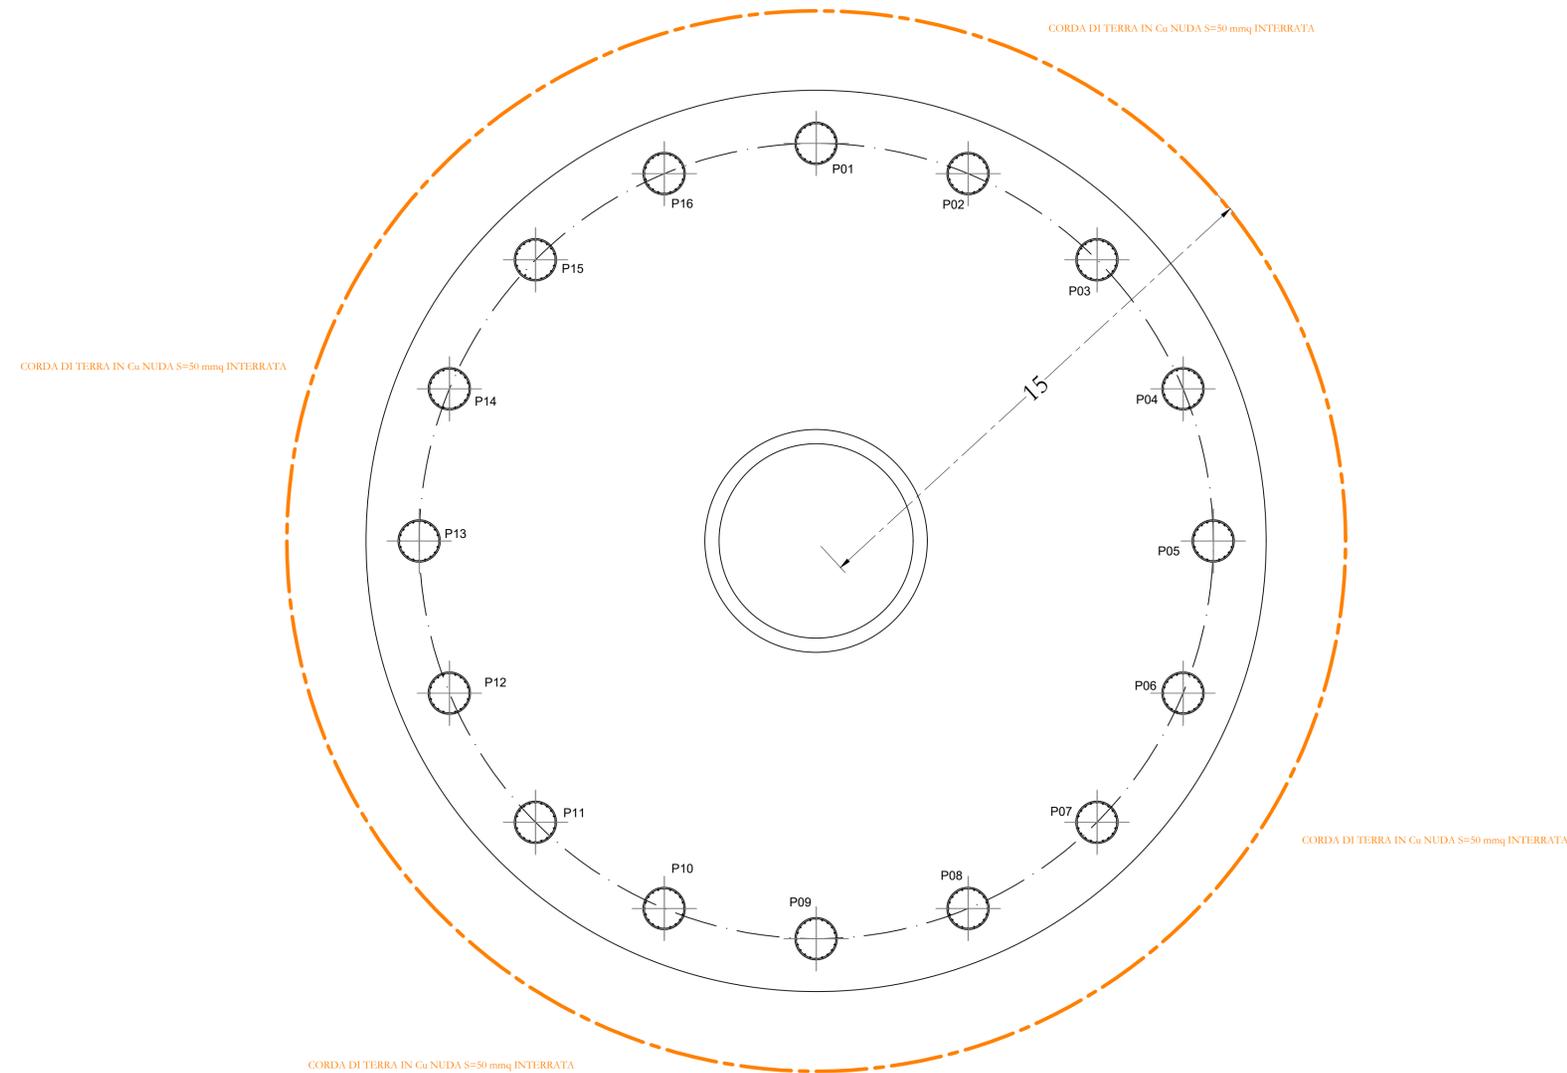

**AREN Green S.r.l.**

Sede legale e operativa: Via dell'Arrigioni, 308 - 47522 Cesena (FC), Italia  
Codice Fiscale, P. IVA 04032170401

COMUNI DI SPINAZZOLA (BT), PALAZZO SAN GERVASIO,  
BANZI E GENZANO DI LUCANIA (PZ)  
LOCALITÀ "PIANO MADAMA GIULIA"

PROGETTO PER LA REALIZZAZIONE DI  
**IMPIANTO EOLICO**  
**"PIANO MADAMA GIULIA"**

REDAZIONE /PROGETTISTA  
**Aren Electric Power Spa**  
Società per Azioni con Unico Socio  
Via dell'Arrigioni 308 - 47522 Cesena (FC)  
Ph. +39 0547 415245 - Fax +39 0547 415274  
P.Iva 03803880404  
Registro delle Imprese di Forlì Cesena R.E.A. 317048



TIMBRO/FIRMA PROGETTISTA  
Ing. Samuele Ulivi  
Online degli Ingegneri di Forlì-Cesena  
Matr. 2866

TITOLO ELABORATO  
Aerogeneratore - Rete di terra

CODICE ELABORATO	FORMATO	SCALA	FASE
PMGDE\W0101200\12\0,0\0,0	A1	1:100	PROGETTO DEFINITIVO

REV.	DESCRIZIONE	DATA	REDATTO	VERIFICATO	APPROVATO
00	Prima emissione	20/12/2022	A.Lazar	L.Ensini	S.Ulivi
01					
02					
03					
04					

FILE: PMGDE\_W0101200\_00\_Aerogeneratore - Rete di terra.dwg  
LA DIFFUSIONE E RIPRODUZIONE, ANCHE PARZIALE, DI QUESTA TAVOLA E' VIETATA A TERMINI DI LEGGE