

Foglio 84  
Comune di  
Spinazzola

Foglio 86  
Comune di  
Spinazzola

Foglio 87  
Comune di  
Spinazzola

Foglio 85  
Comune di  
Spinazzola

Foglio 88  
Comune di  
Spinazzola


Foglio 6  
Comune di Palazzo S. Gervasio

**PG1**  
X: 583868  
Y: 4535302  
(WGS84 UTM 33N)

**PG2**  
X: 584077  
Y: 4533471  
(WGS84 UTM 33N)

FUTURA STAZIONE ELETTRICA  
PIANO MADAMA GIULIA

STAZIONE UTENTE 36kV  
PIANO MADAMA GIULIA

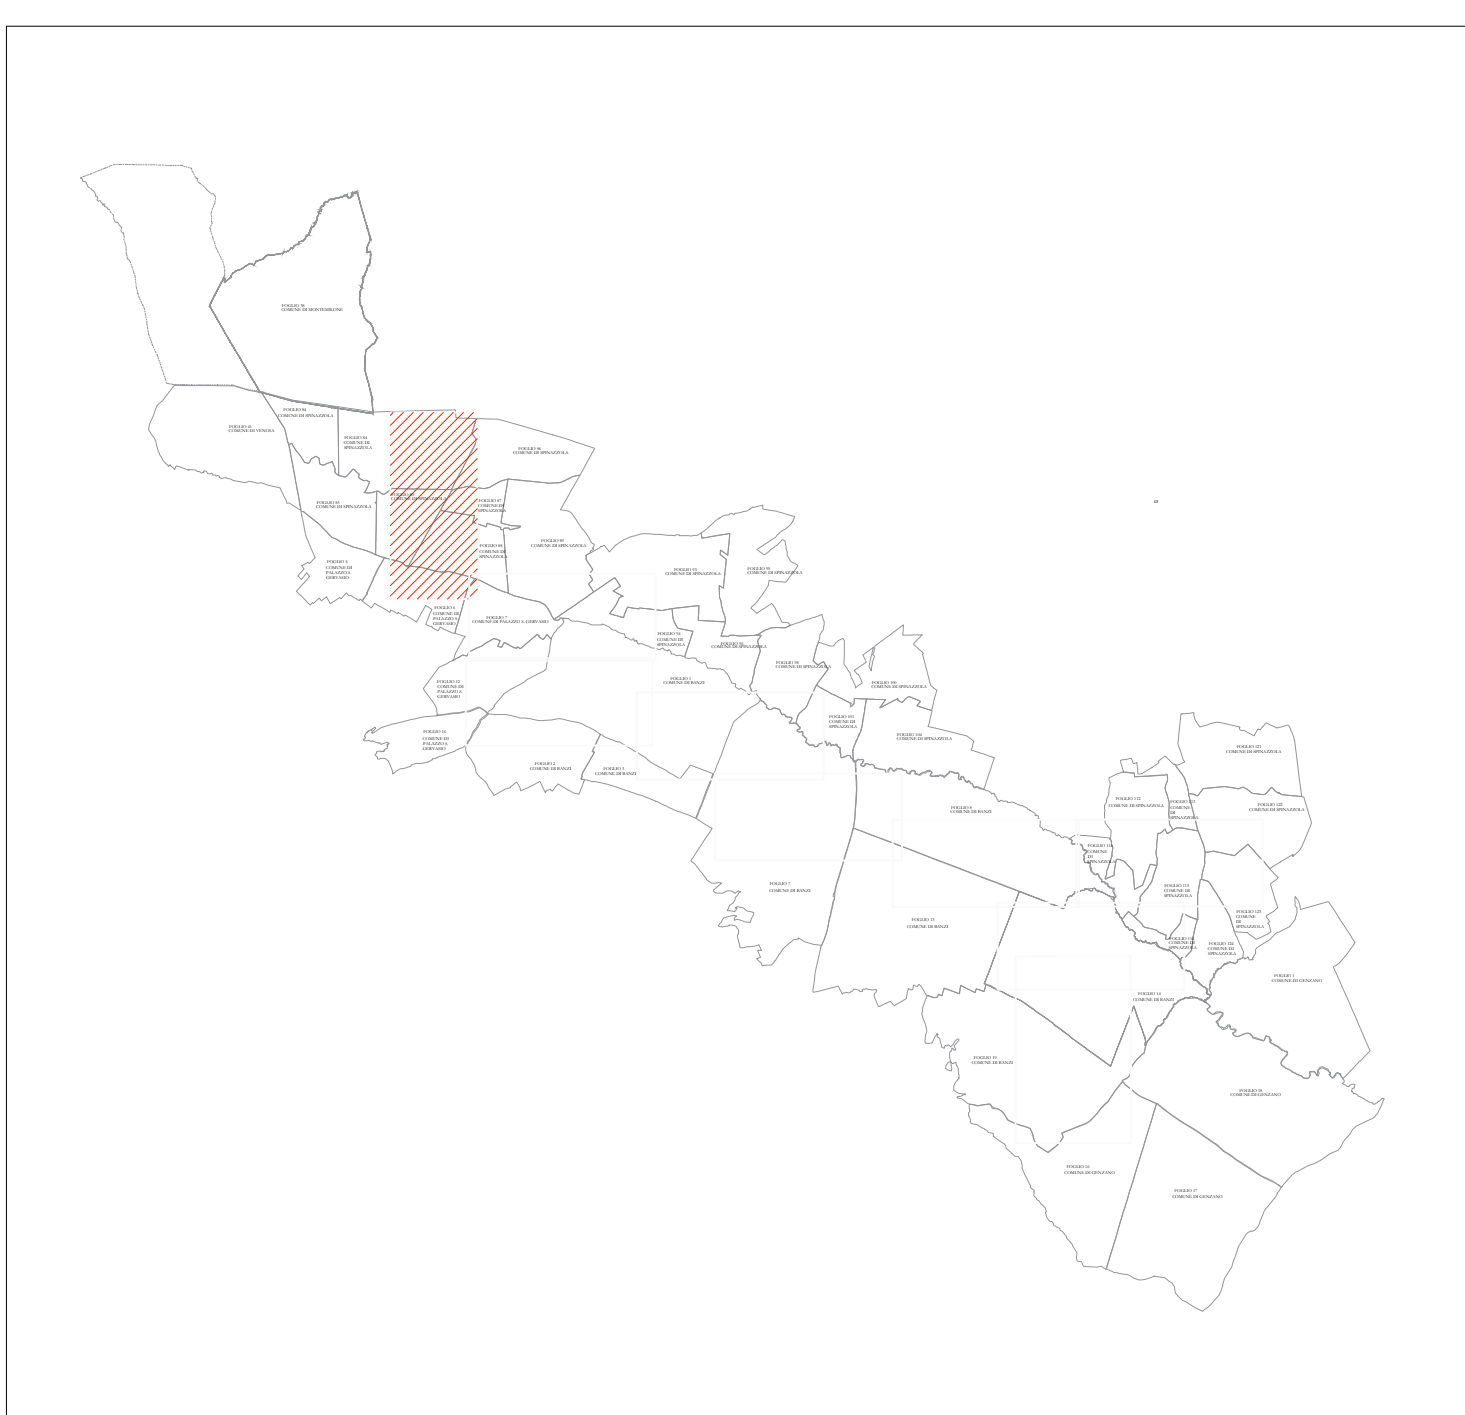

**Legenda**

	Area di occupazione permanente soggetta a Esproprio		Strade
	Area di occupazione permanente soggetta a Servitù		Demanio idrico
	Area di occupazione temporanea		Confini catastali
	Area di sorvolo		Futura Stazione Terna

**AREN Green S.r.l.**  
Sede legale e amministrativa: Via dell'Arigioni n. 308 | 47122 Cesena (FC) | Ph. +39 0547 415245  
Codice Fiscale, P. IVA e numero di iscrizione al Registro delle Imprese di FC: 04032170401

COMUNI DI SPINAZZOLA (BT), PALAZZO SAN GERVASIO E BANZI (PZ)  
LOCALITÀ "PIANO MADAMA GIULIA"

PROGETTO PER LA REALIZZAZIONE DI  
**IMPIANTO EOLICO**  
**"PIANO MADAMA GIULIA"**

REDAZIONE PROGETTISTA:  
Aren Electric Power Spa  
Società per Azioni con Utile Solido  
Via dell'Arigioni 308 - 47122 Cesena (FC)  
Ph. +39 0547 415245 - Fax +39 0547 415274  
P.Iva 07003080404  
Registro delle Imprese di Forlì Cesena R.E.A. 317048

TIMBRO E FIRMA PROGETTISTA:  
Ing. Natalino Ugli Online degli Ingegneri di Forlì-Cesena - matr. 2866

AREN

TITOLO E DESCRIZIONE:  
PIANO PARTICELLARE DI ESPROPRIO - GRAFICO

CODICE DI IDENTIFICAZIONE	PRODOTTORE	SCALA	FOGLIO
PMGDT/09/01/001	598*1560	1:2.000	PROGETTO DEFINITIVO

REV.	DESCRIZIONE	DATA	REDATTO	VERIFICATO	APPROVATO
01	Prima emissione	20/12/2022	C.Ambroli	F.Picconi	L.Maire
02					
03					
04					

LA DIFFUSIONE E REPRODUZIONI, ANCHE PARZIALI, DI QUESTA TAVOLA E' VIETATA A TERMINI DI LEGGE