



Palo di fondazione - Specifiche - Scala 1:1000

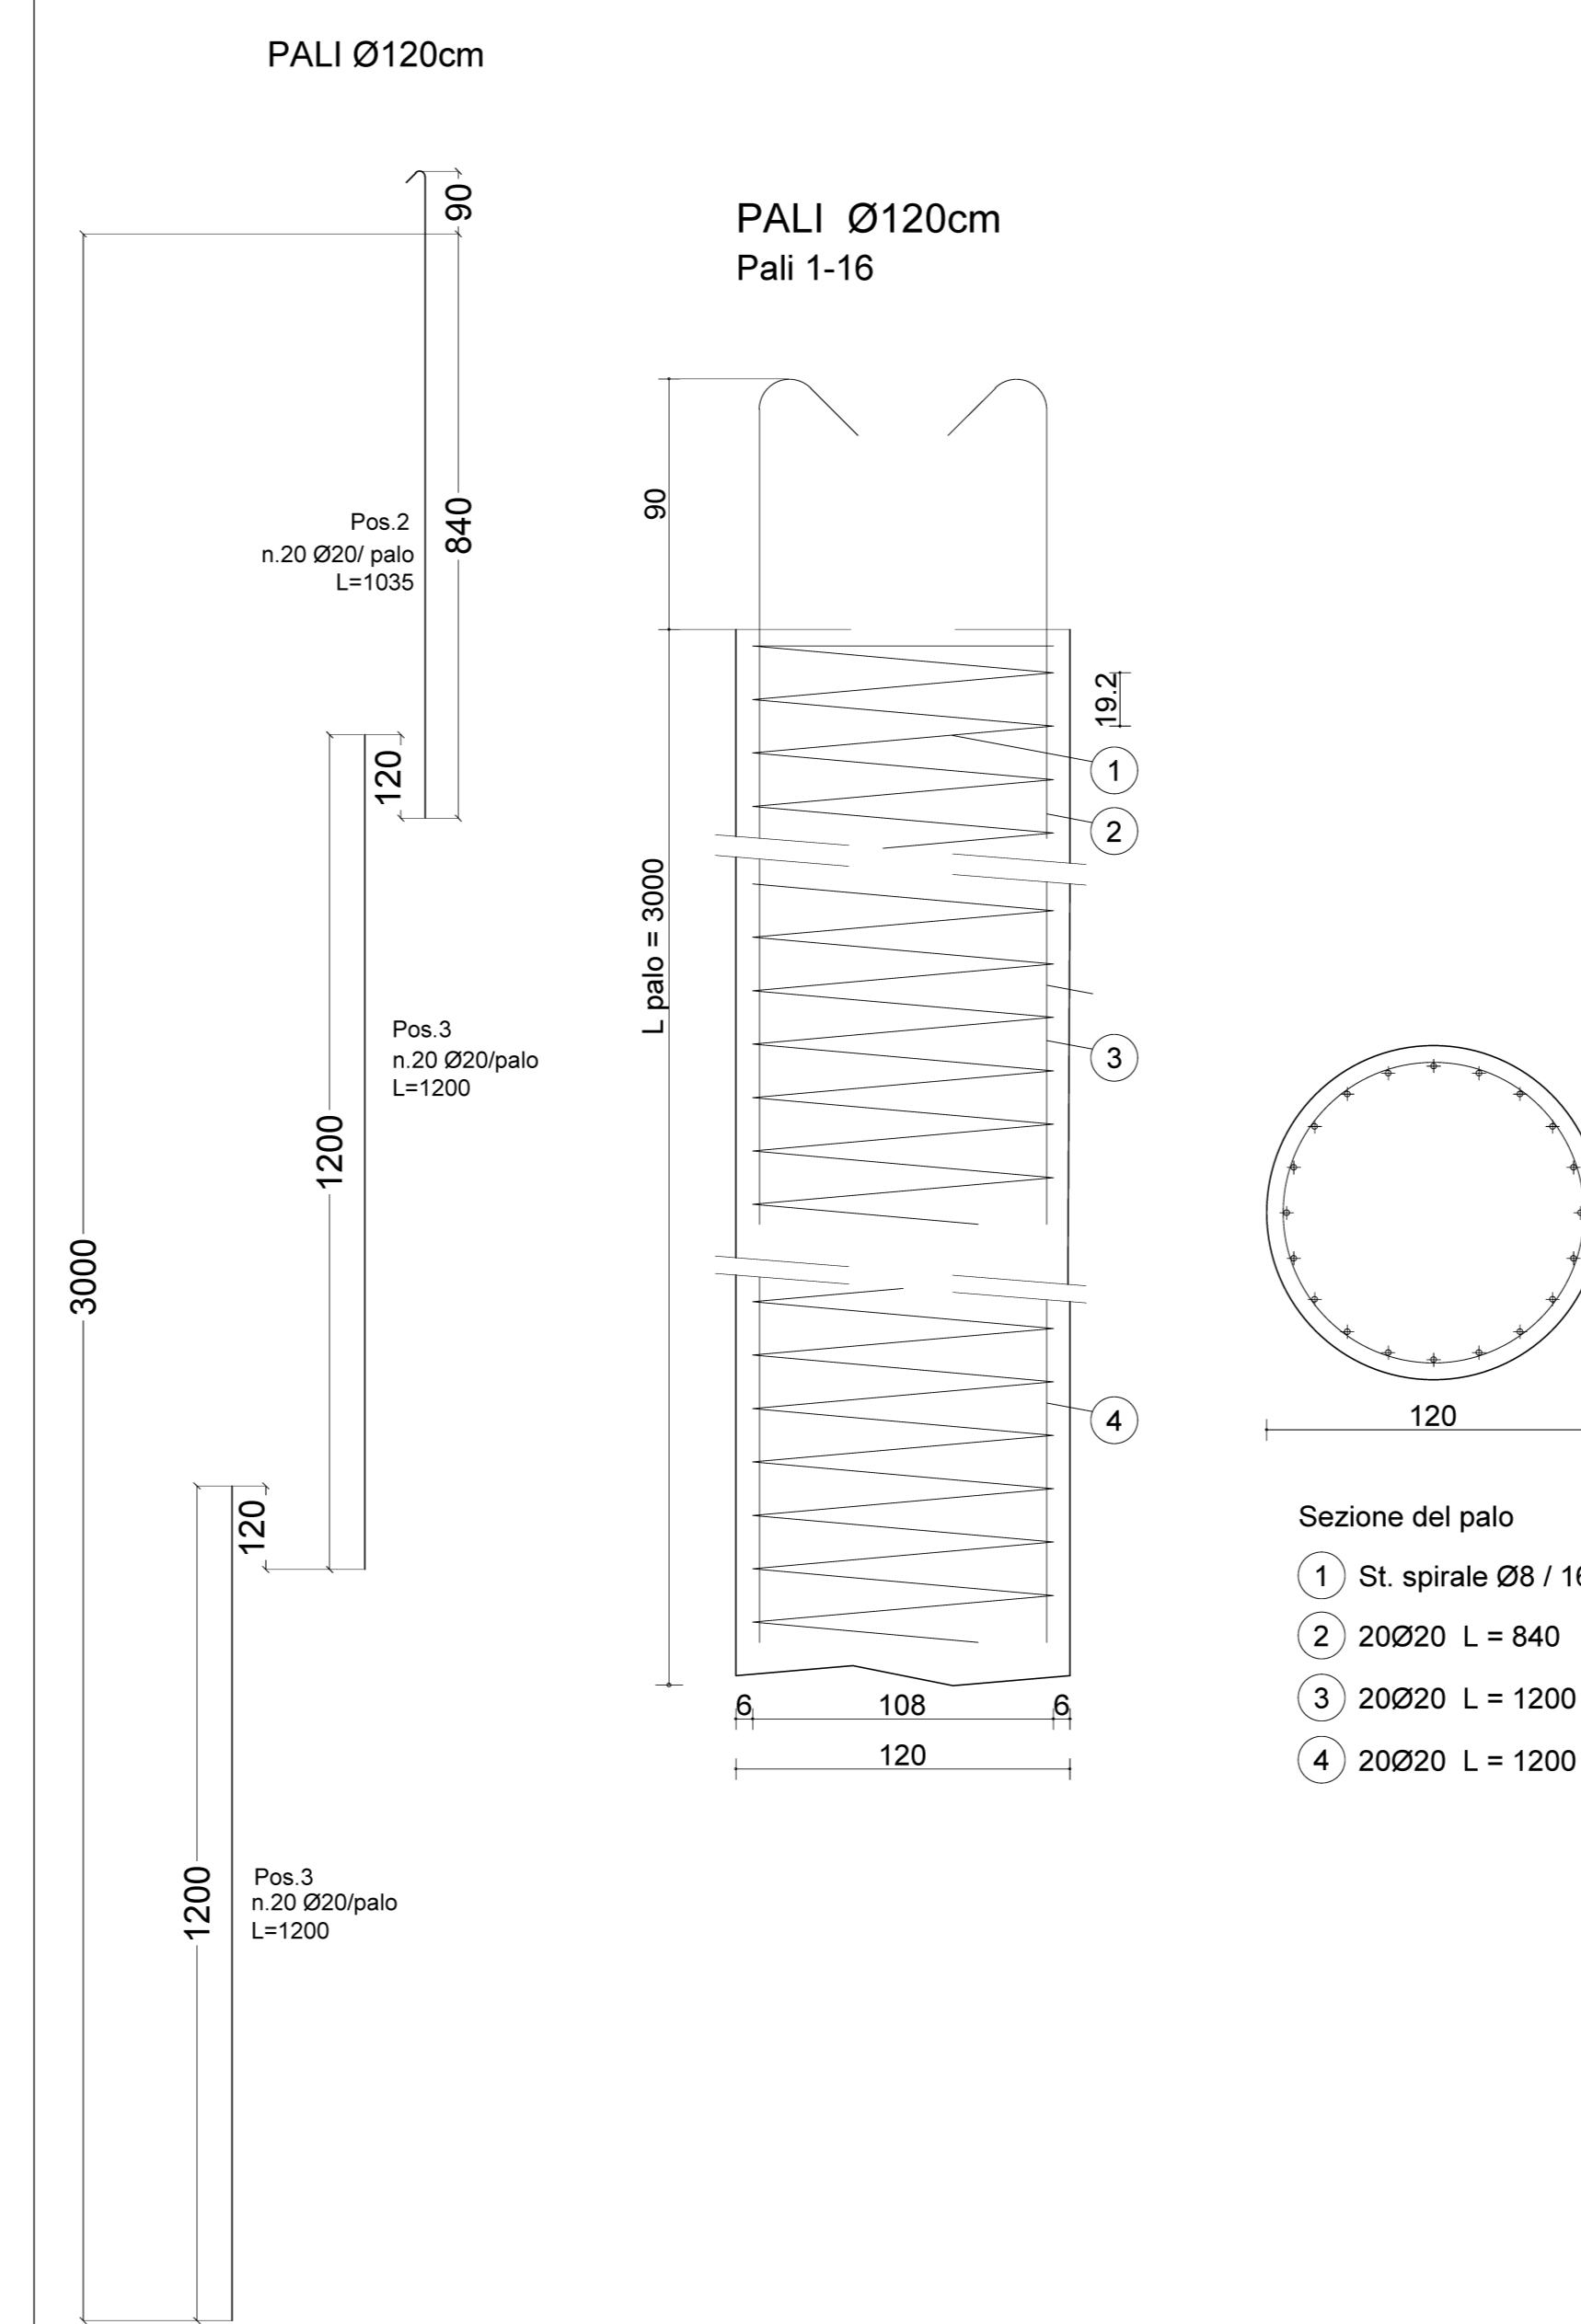

Vista 3D - Palo di fondazione
Scala 1:1000

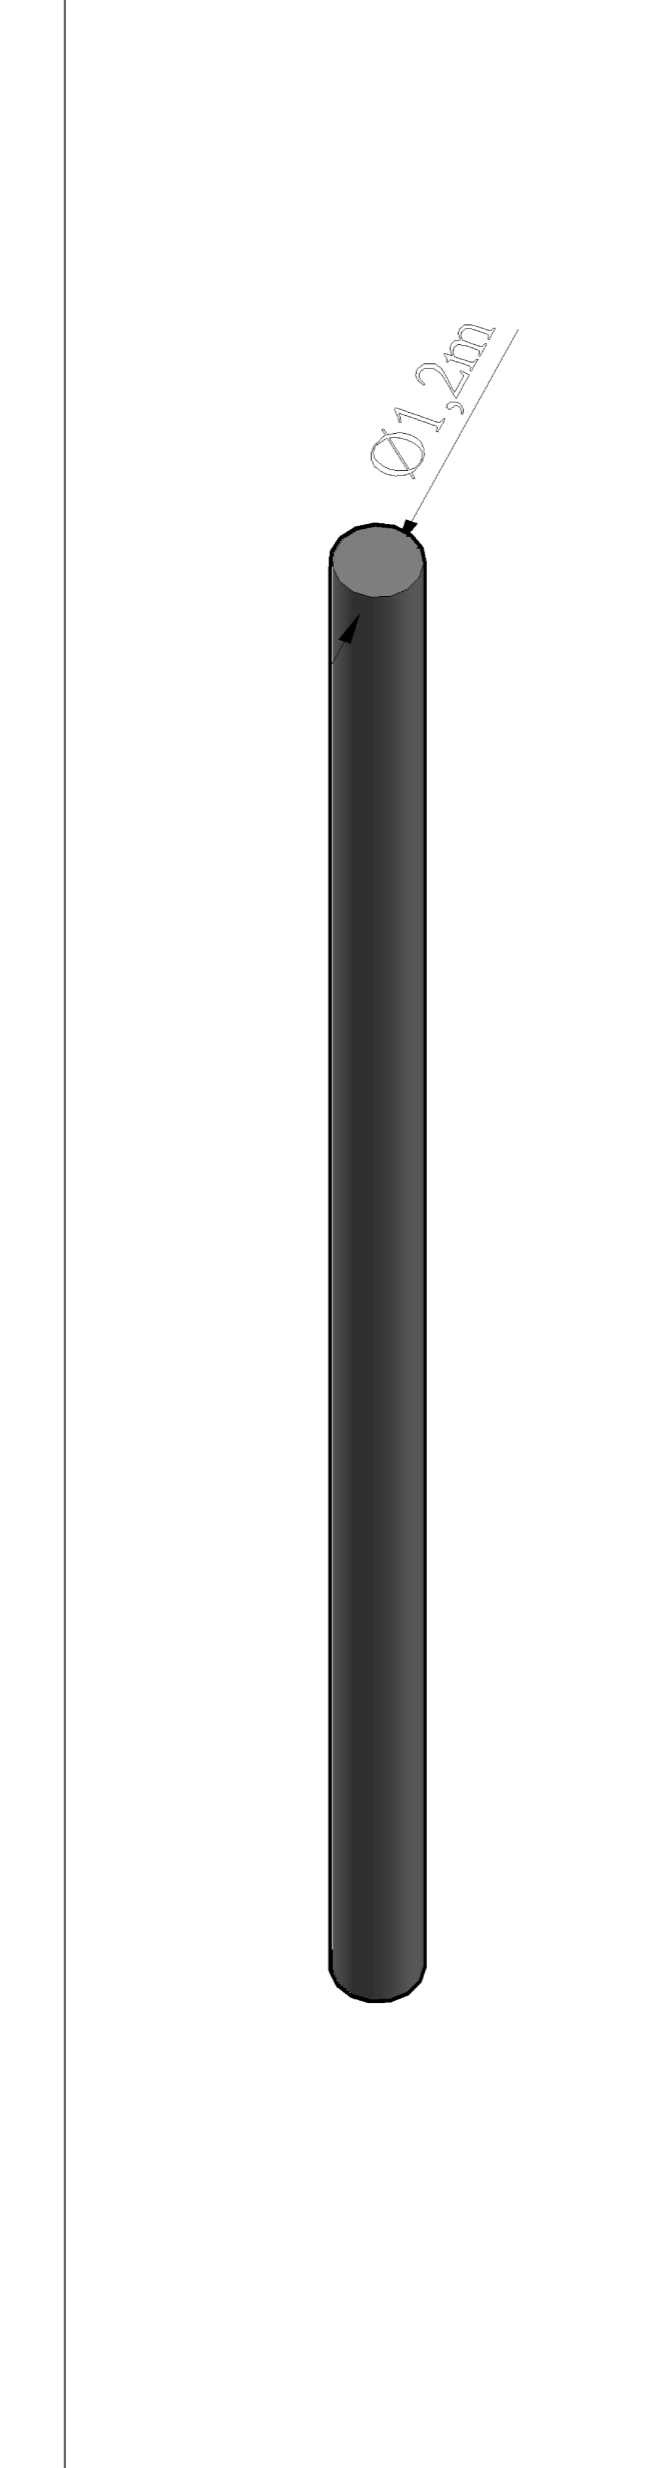

Diámetro max inserti: 32mm
Copriferro minimo = 5cm (salvo differenti indicazioni)

Calcestruzzo per PLINTO: C35/45 - Classe di esposizione XC4 - Consistenza S4
Rapporto acqua cemento A/C max = 0,50 - Dosaggio: min. 340kg/mc
Diámetro max inserti: 25mm
Copriferro minimo = 5cm (salvo differenti indicazioni)

Acciaio in barre: B450C -fyk = 4500 kg/cmq
Sovrapposizione minima armatura: 40d (salvo diverse indicazioni -vedi dettagli)
Angolo piegatura staffe: 135°
Lunghezza ganci staffe: 10d
Saldature ammesse solo su autorizzazione della D.L.

Prima dell'esecuzione del getto, l'impresa è tenuta a controllare tutte le quote, confrontandole con quelle del progetto architettonico.
L'impresa è tenuta a fornire ai committenti i provini di c.a. e gli spaccati di acciaio per l'ottenimento dei certificati richiesti dal D.M. 17/01/2018
L'impresa è tenuta a fornire i certificati delle prove sui materiali impiegati (in particolare quelli richiesti dal D.M. 17/01/2018).

AREN Green S.r.l.

Sede legale e operativa: Via dell'Argento, 308 - 47522 Cesena (FC), Italia
Codice Fiscale: P. IVA: 04032170481

COMUNI DI SPINAZZOLA (BT), PALAZZO SAN GERVASIO,
BANZI E GENZANO DI LUCANIA (PZ)
LOCALITÀ "PIANO MADAMA GIULIA"

PROGETTO PER LA REALIZZAZIONE DI
IMPIANTO EOLICO
"PIANO MADAMA GIULIA"

REDAZIONE / PROGETTISTA

Aren Electric Power Spa
Società per Azioni con Unico Socio
Via dell'Argento, 308 - 47522 Cesena (FC)
P.I. n. 39 0547 415245 - Fax n. 39 0547 415274
P. IVA: 03638860484
Registro delle Imprese di Forlì Cesena R.E.A. 317048



IMBOSCHIMENTO / PROGETTISTA

Elaborati strutturali fondazione - Pianta e sezioni

EDIFICIO / FABBRICA	PROGETTO	SCALA	FORE
PMGDS F.0.0 T.0.0.2 0.0 0.0	A0	Varie	PROGETTO DEFINITIVO

REV.	DESCRIZIONE	DATA	REDATTO	VERIFICATO	APPROVATO
01	Prova emessa	28/02/202	A.Lauri	M.Casabini	A.Lauri
02					
03					
04					

FILE: [PMGDS_FONDICION_00_1] - Elaborati strutturali fondazione - Pianta e sezioni.dwg
LA DIFFUSIONE E RIPRODUZIONE, ANCHE PARZIALE, DI QUESTA TAVOLA E' VIETATA A TERMINI DI LEGGE