


Legenda

- Elementi Progetto Definitivo**
- Posizioni WTG Impianto eolico Piano Madama Giulia
 - Tracciato Cavidotto
 - Stazione Utente
 - Strade e Piazzole definitive
 - Stazione Terra Spinazzola

Catasto

- Fogli Catastali
- Particelle

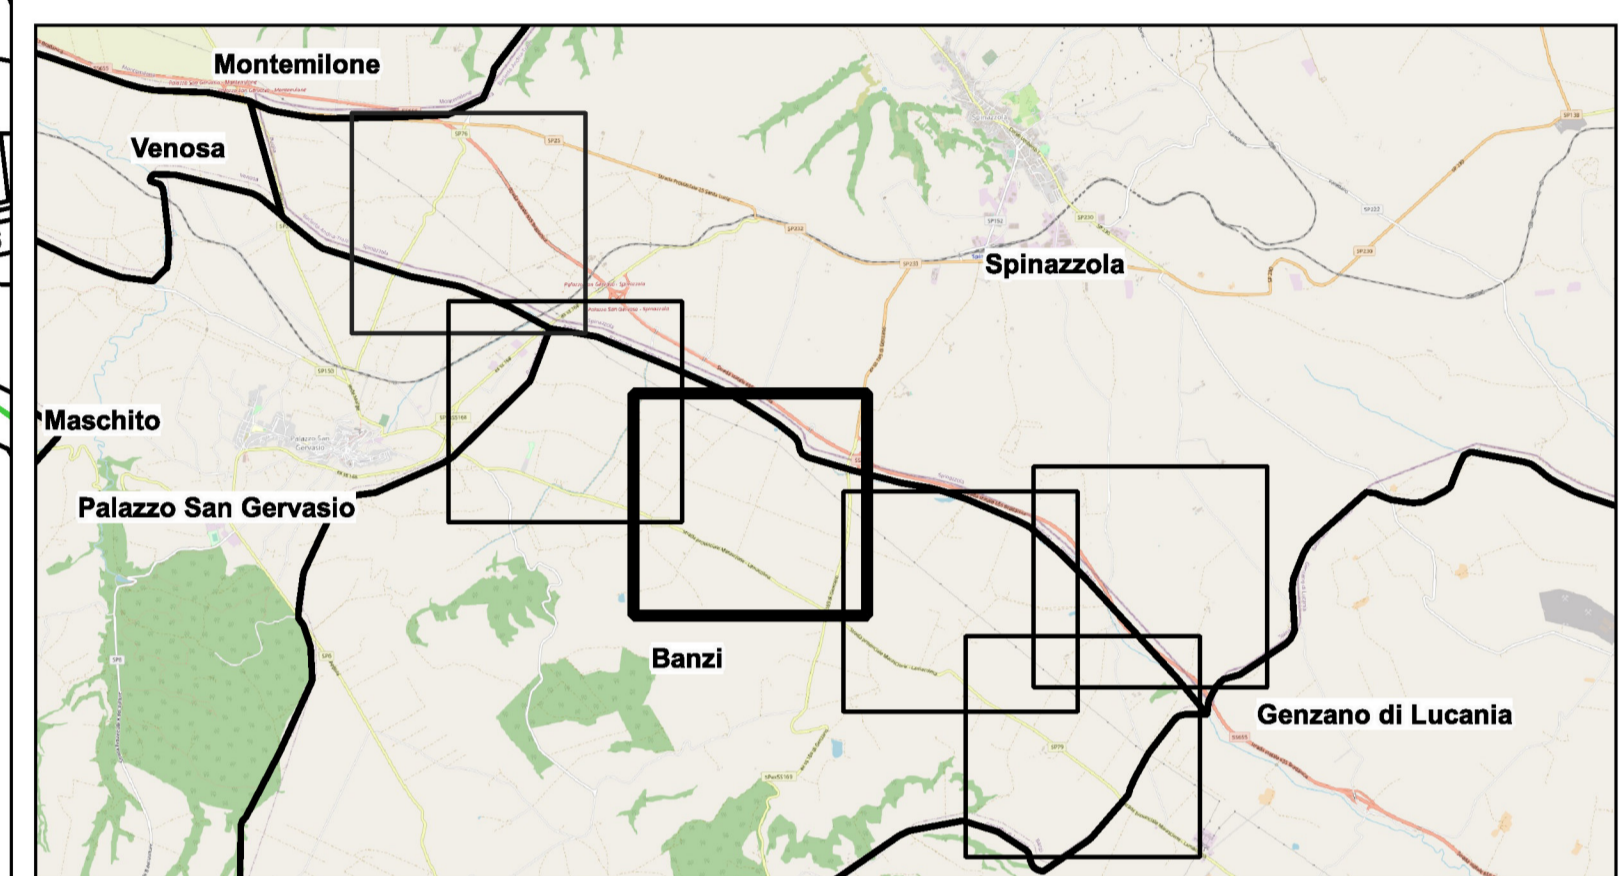

AREN Green S.r.l.
 Società soggetta alla direzione e coordinamento di AREN Electric Power S.p.A.
 Sede legale e amministrativa: Via dell'Arrigoni n. 308 | 47522 Cesena (FC) | ph. +39 0547 415245
 Iscritta nel Registro delle Imprese della Romagna - Forlì-Cesena e Rimini | REA 326908 | C.F./P.Iva 04032170401

COMUNI DI SPINAZZOLA (BT), PALAZZO SAN GERVASIO E
 BANZI (PZ)
 LOCALITÀ "PIANO MADAMA GIULIA"

PROGETTO PER LA REALIZZAZIONE DI
 IMPIANTO EOLICO
 "PIANO MADAMA GIULIA"

<p><small>REDAZIONE /PROGETTISTA:</small> Aren Electric Power Spa Società per Azioni con Unico Socio Via dell'Arrigoni 308 - 47522 Cesena (FC) Ph. +39 0547 415245 - Fax +39 0547 415274 P.Iva 03803880404 Registro delle Imprese di Forlì Cesena R.E.A. 317048</p>	 <small>TIMBRO E FIRMA PROGETTISTA:</small> Ing. Samuele Livri Online degli Ingegneri di Forlì-Cesena - n.mar. 2866
--	--

TITOLO ELABORATO:
 Corografia di Inquadramento su Catastale: Foglio 3

<small>CODICE ELABORATO:</small> PMCDT\GENT0.0\6\0.3\0.0	<small>FORMATO:</small> 891 x 594	<small>SCALA:</small> 1:5.000	<small>FASE:</small> PROGETTO DEFINITIVO
---	--------------------------------------	----------------------------------	---

REV.	DESCRIZIONE	DATA	REDATTO	VERIFICATO	APPROVATO
00	Prima emissione	20/12/2022	S. Varozza	F. Piccinini	L. Mastini
01					
02					
03					
04					