


- Legenda**
- Elementi Progetto Definitivo
- Posizioni WTG Impianto eolico Piano Madama Giulia
 - Tracciato Cavidotto
 - Stazione Utente
 - Strade e Piazzole definitive
 - Stazione Terra Spinazzola

- Catasto
- Fogli Catastali
 - Particelle

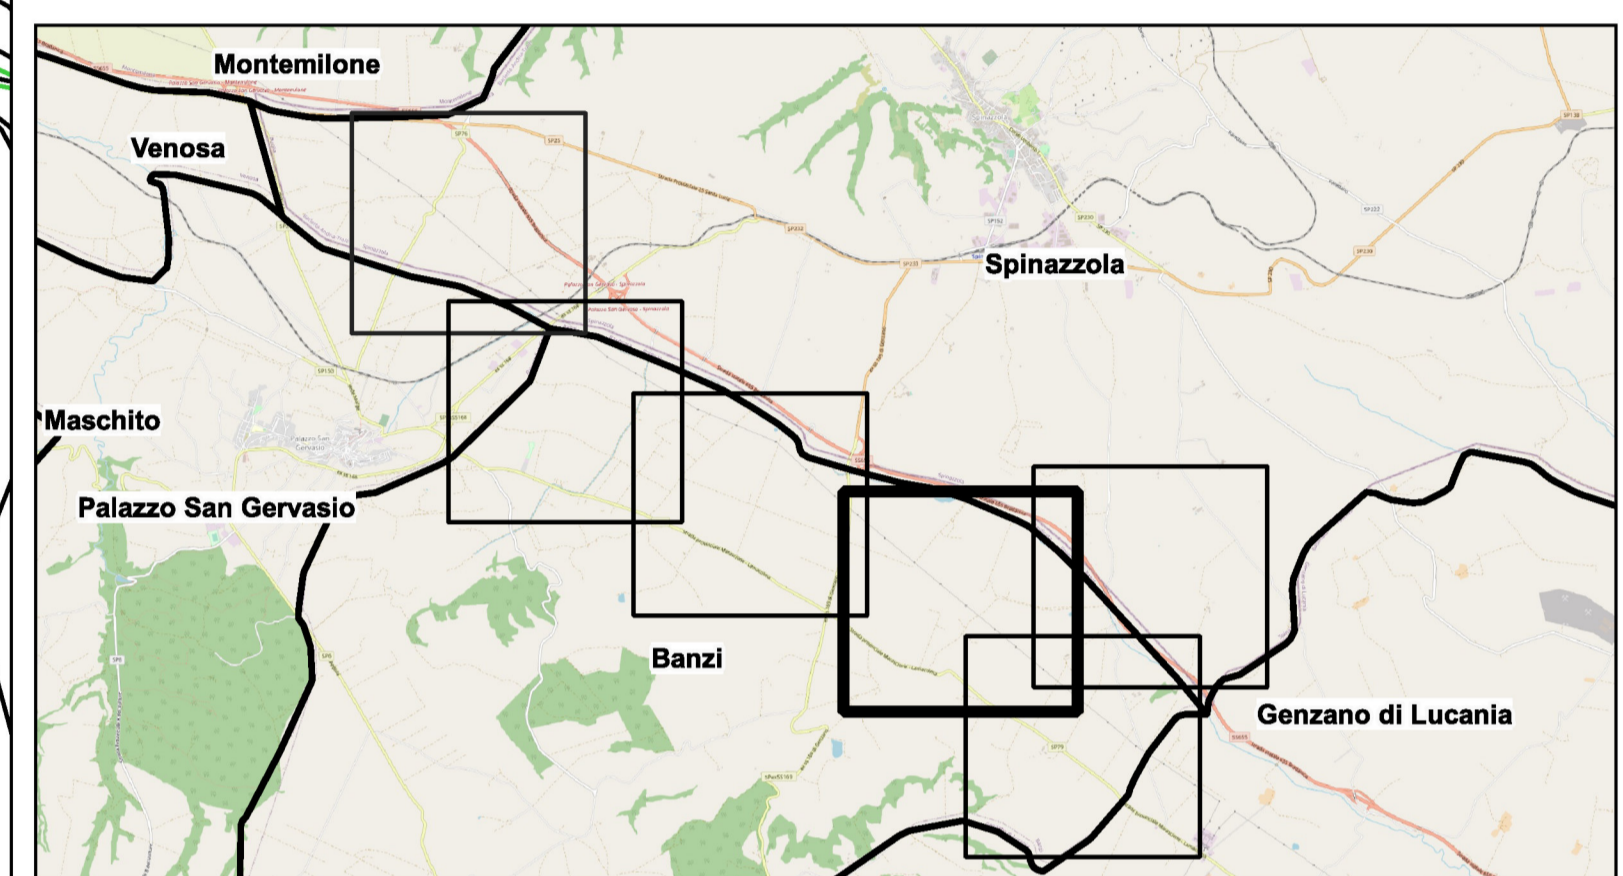

AREN Green S.r.l.
 Società soggetta alla direzione e coordinamento di AREN Electric Power S.p.A.
 Sede legale e amministrativa: Via dell'Arrigoni n. 308 | 47522 Cesena (FC) | ph. +39 0547 415245
 Iscritta nel Registro delle Imprese della Romagna - Forlì-Cesena e Rimini | REA 326908 | C.F./P.Iva 04032170401

COMUNI DI SPINAZZOLA (BT), PALAZZO SAN GERVASIO E
 BANZI (PZ)
 LOCALITÀ "PIANO MADAMA GIULIA"

PROGETTO PER LA REALIZZAZIONE DI
 IMPIANTO EOLICO
 "PIANO MADAMA GIULIA"

REDAZIONE /PROGETTISTA: Aren Electric Power Spa Società per Azioni con Unico Socio Via dell'Arrigoni 308 - 47522 Cesena (FC) Ph. +39 0547 415245 - Fax +39 0547 415274 P.Iva 03803880404 Registro delle Imprese di Forlì Cesena R.E.A. 317048	
TIMBRO E FIRMA PROGETTISTA: Ing. Samuele Livri Onofri degli Ingegneri di Forlì-Cesena - matr. 2866	

TITOLO ELABORATO:
 Corografia di Inquadramento su Catastale: Foglio 4

CODICE ELABORATO: PMGDI\GENT0,0\6\0,4\0,0	FORMATO: 891 x 594	SCALA: 1:5.000	FASE: PROGETTO DEFINITIVO
---	-----------------------	-------------------	------------------------------

REV.	DESCRIZIONE	DATA	REDAITTO	VERIFICATO	APPROVATO
00	Prima emissione	20/12/2022	S. Varozza	F. Piccinini	L. Mastini
01					
02					
03					
04					

LA DIFFUSIONE E RIPRODUZIONE, ANCHE PARZIALE, DI QUESTA TAVOLA E' VIETATA A TERMINI DI LEGGE.