


BARLETTA-ANDRIA-TRANI

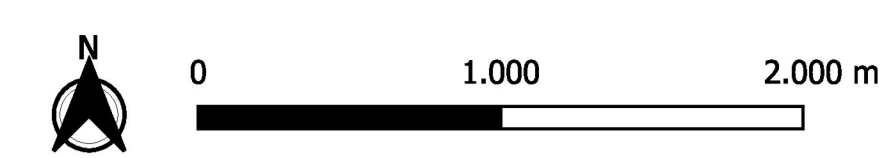

- Legenda**
- Elementi Progetto definitivo**
- Posizioni WTG Impianto eolico
 - Piano Madama Giulia
 - Tracciato Cavidotto
 - Strade e Piazzole definitive
- Sistema delle Aree Protette**
- Ambito strategico
 - Reticolo idrografico
 - Sorgenti/Fonti
 - Specchi d'acqua
- Sistema insediativo**
- centro abitato principale
 - nucleo abitato
 - localita' produttiva
- Cas sparse**
-
- Sistema Relazionale**
- Viabilità**
- autostrade e raccordi autostradali
 - strade principali
 - strade secondarie
 - strade locali
- Linea ferroviaria**
-
- Aree protette**
- Parchi Naturali
 - Riserve Naturali
 - SIC
 - ZPS
 - IBA
- Bacini idrominerari**
-
- Beni paesaggistici**
- Aree ex L. 1497/39
 - Fasce di rispetto (fiumi, laghi, coste)
 - Foreste e boschi
 - Aree eccedenti 1200 metri
 - Zone di interesse archeologico
- Beni Culturali**
-

AREN Green S.r.l.
 Società soggetta alla direzione e coordinamento di AREN Electric Power S.p.A.
 Sede legale e amministrativa: Via dell'Argonni n. 308 | 47522 Cesena (FC) | ph. +39 0547 415245
 Iscritta nel Registro delle Imprese della Romagna - Forlì-Cesena e Rimini | REA 326908 | C.F./P.Iva 04032170401

COMUNI DI SPINAZZOLA (BT), PALAZZO SAN GERVASIO E
 BANZI (PZ)
 LOCALITÀ "PIANO MADAMA GIULIA"

PROGETTO PER LA REALIZZAZIONE DI
 IMPIANTO EOLICO
 "PIANO MADAMA GIULIA"

REDAZIONE /PROGETTISTA:
AREN Electric Power Spa
 Società per Azioni con Unico Socio
 Via dell'Argonni 308 - 47522 Cesena (FC)
 Ph. +39 0547 415245 - Fax +39 0547 415274
 P.Iva 0803880401
 Registro delle Imprese di Forlì Cesena R.E.A. 317048

TIMBRE E FIRMA PROGETTISTA:

 Ing. Samuele Ulivi Ordine degli
 Ingegneri di Forlì-Cesena - matr. 2866

TITOLO ELABORATO:
 Inquadramento su Vincoli PSP Potenza: Sistema delle Aree Protette

CODICE ELABORATO:
PMGDT|GENT|009|06|00

FORMATO:
 891 x 594

SCALA:
 1:25.000

FASE:
 PROGETTO DEFINITIVO

REV.	DESCRIZIONE	DATA	REDATTO	VERIFICATO	APPROVATO
00	Prima emissione	20/12/2022	S. Varuzza	F. Piccinini	L. Masini
01					
02					
03					
04					

LA DIFFUSIONE E RIPRODUZIONE, ANCHE PARZIALE, DI QUESTA TAVOLA E' VIETATA A TERMINI DI LEGGE