


Legenda

- Elementi di progetto**
- Posizioni WTG
 - Impianto eolico Piano Madama Giulia
 - Tracciato Cavidotto
 - Strade e Piazzole definitive
 - Stazione Terna Spinazzola
 - Stazione Utente
 - Confini Comunali
- Uso del Suolo (CLC)**
- 111 Zone residenziali a tessuto continuo
 - 112 Zone residenziali a tessuto discontinuo e rado
 - 121 Aree industriali, commerciali e dei servizi pubblici e privati
 - 122 Reti stradali, ferroviarie e infrastrutture tecniche
 - 123 Aree portuali
 - 124 Aeroporti
 - 131 Aree estrattive
 - 132 Discariche
 - 133 Cantieri
 - 142 Aree ricreative e sportive
 - 211 Seminativi in aree non irrigue
 - 212 Seminativi in aree irrigue
 - 221 Vigneti
 - 222 Frutteti e frutti minori
 - 223 Oliveti
 - 231 Prati stabili (foraggiere permanenti)
 - 241 Colture temporanee associate a colture permanenti
 - 242 Sistemi colturali e partecellari complessi
 - 243 Aree prevalentemente occupate da colture agrarie con presenza di spazi naturali importanti
 - 244 Aree agroforestali
 - 311 Boschi di latifoglie
 - 312 Boschi di conifere
 - 313 Boschi misti di conifere e latifoglie
 - 321 Aree a pascolo naturale e praterie
 - 323 Aree a vegetazione sclerofilla
 - 324 Aree a vegetazione boschiva ed arbustiva in evoluzione
 - 331 Spiagge, dune e sabbie
 - 332 Rocce nude, falesie, rupi, affioramenti
 - 333 Aree con vegetazione rada
 - 334 Aree percorse da incendi
 - 411 Paludi interne
 - 421 Paludi salmastre
 - 422 Saline
 - 512 Bacini d'acqua
 - 523 Mari e oceani

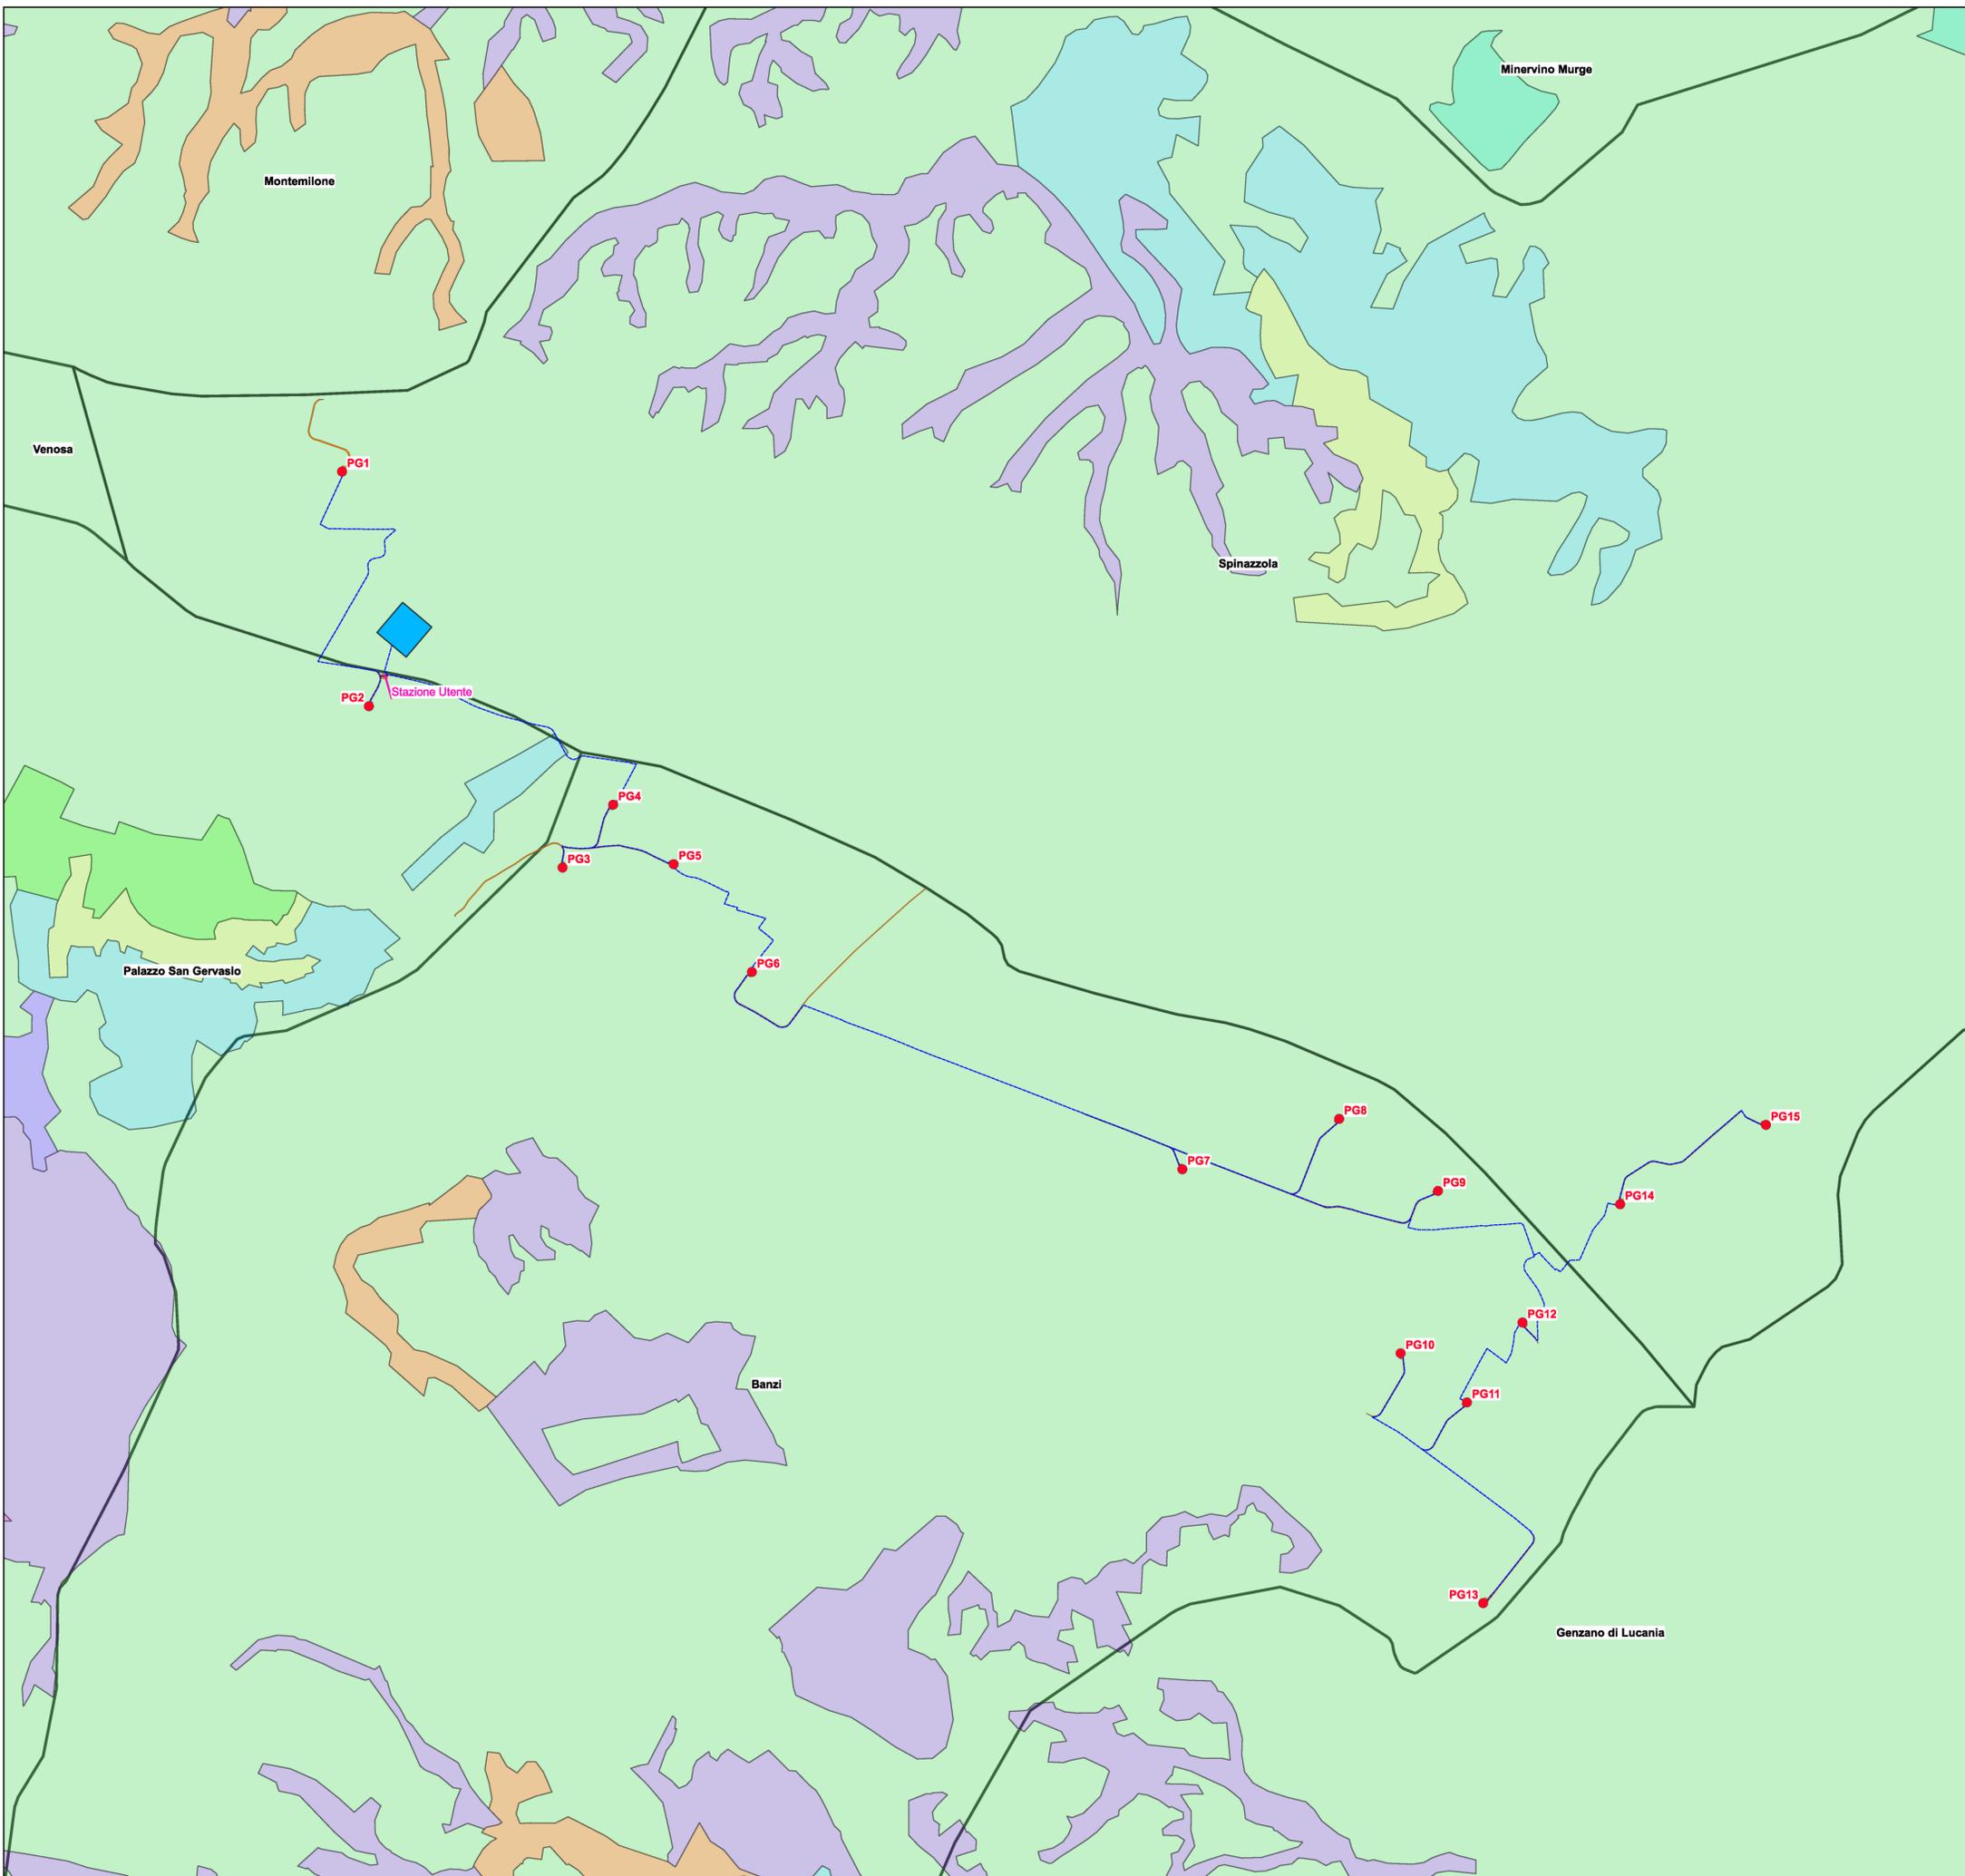

AREN Green S.r.l.
 Società soggetta alla direzione e coordinamento di AREN Electric Power S.p.A.
 Sede legale e amministrativa: Via dell'Arrigoni n. 308 | 47522 Cesena (FC) | ph. +39 0547 415245
 Iscritta nel Registro delle Imprese della Romagna - Forlì-Cesena e Rimini | REA 326908 | C.F./P.Iva 04032170401

COMUNI DI SPINAZZOLA (BT), PALAZZO SAN GERVASIO E BANZI (PZ)
LOCALITÀ "PIANO MADAMA GIULIA"

PROGETTO PER LA REALIZZAZIONE DI
IMPIANTO EOLICO
"PIANO MADAMA GIULIA"

REDAZIONE / PROGETTISTA:
Aren Electric Power Spa
 Società per Azioni con Unico Socio
 Via dell'Arrigoni 308 - 47522 Cesena (FC)
 Ph. +39 0547 415245 - Fax +39 0547 415274
 P.Iva 03803880404
 Registro delle Imprese di Forlì-Cesena R.E.A. 317048

TIMBRO E FIRMA PROGETTISTA:
 Ing. Samuele Ulivi Ordine degli Ingegneri di Forlì-Cesena - matr. 2866

TITOLO ELABORATO:
 Inquadramento Uso del Suolo

CODICE ELABORATO:
 PMGDT|GENT|01|6|0,0|0,0

FORMATO:
 891 x 594

SCALA:
 1:25.000

FASE:
 PROGETTO DEFINITIVO

REV.	DESCRIZIONE	DATA	REDATTO	VERIFICATO	APPROVATO
00	Prima emissione	20/12/2022	S. Varuzza	F. Piccinini	L. Masini
01					
02					
03					
04					

LA DIFFUSIONE E RIPRODUZIONE, ANCHE PARZIALE, DI QUESTA TAVOLA E' VIETATA A TERMINI DI LEGGE