




**Legenda**

- Posizioni WTG progetto
- Impianto eolico Piano Madama Giulia
- Interdistanze tra WTG di progetto PMG
- Confini Comunali

WTG	X	Y
PG1	583867	4535301
PG2	584077	4533471
PG3	585590	4532213
PG4	585985	4532703
PG5	586458	4532239
PG6	587069	4531399
PG7	590432	4529860
PG8	591657	4530253
PG9	592429	4529691
PG10	592137	4528425
PG11	592655	4528042
PG12	593089	4528665
PG14	593852	4529587
PG15	594991	4530206
PG13	592782	4526476

Sistema coordinate WGS84 / UTM 33N

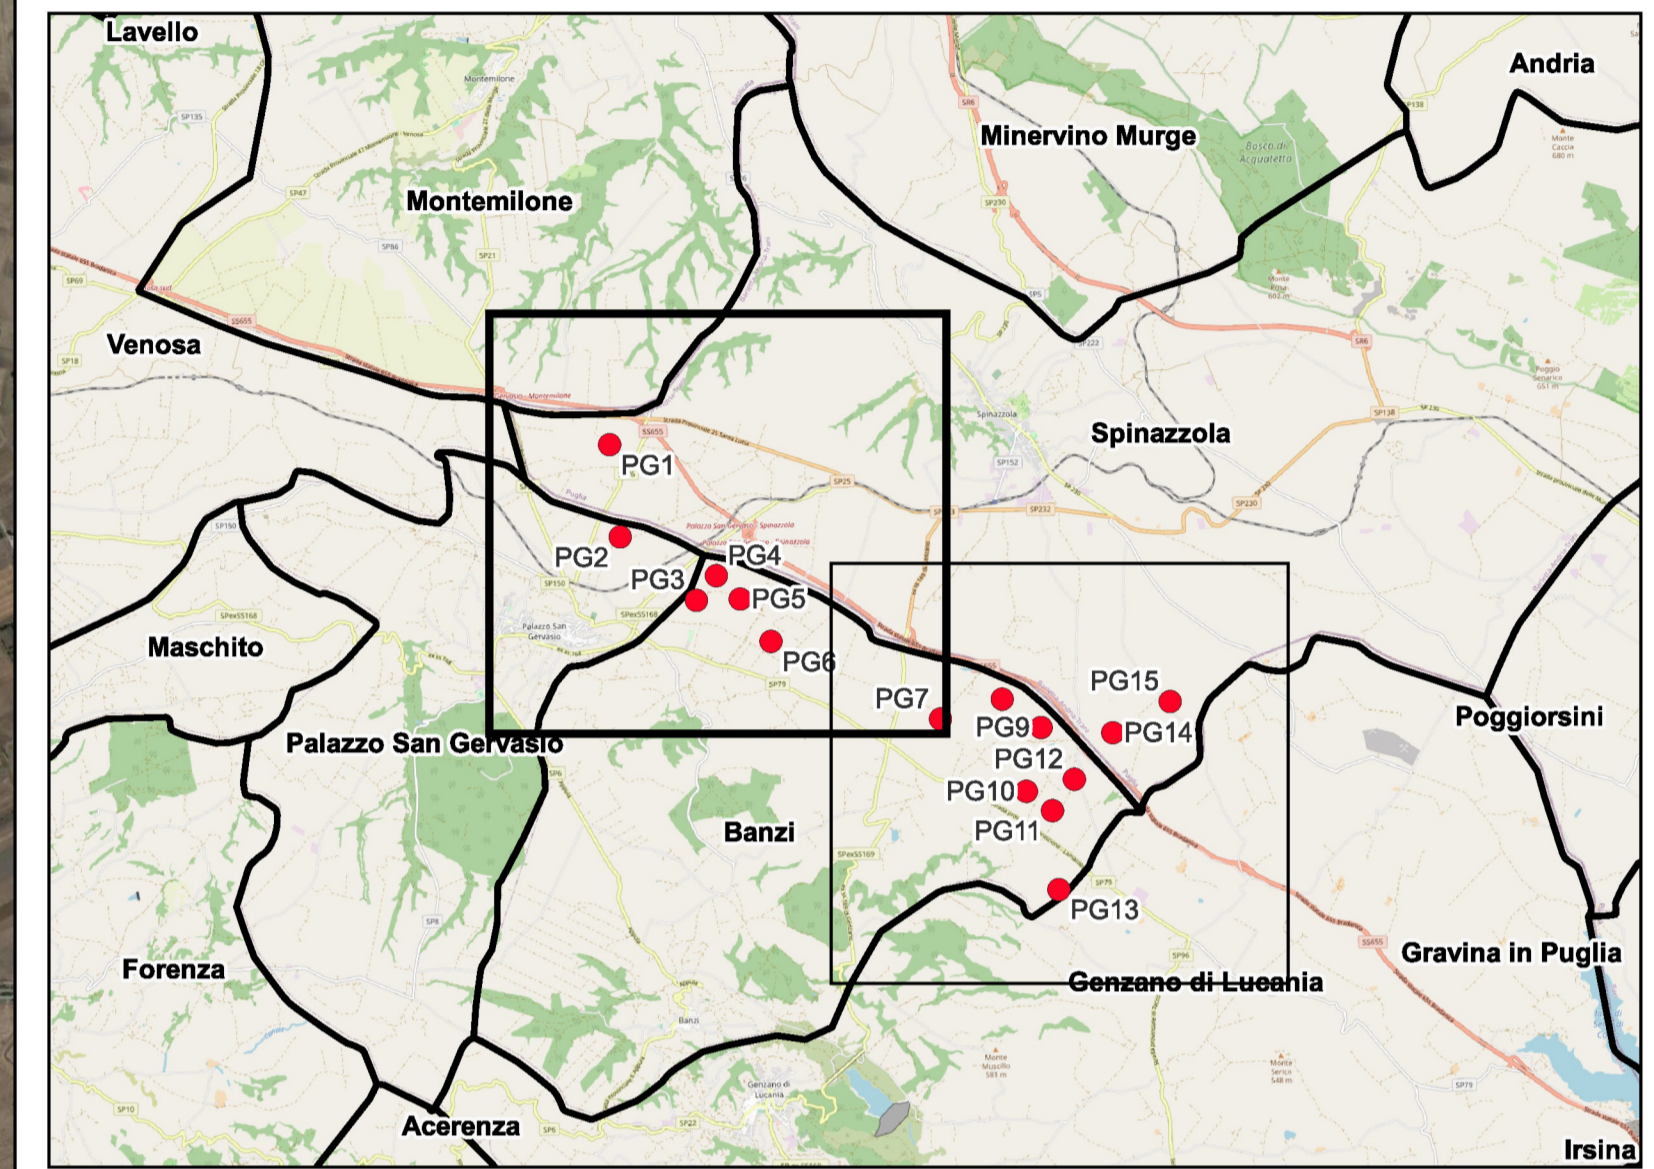

**AREN Green S.r.l.**  
 Società soggetta alla direzione e coordinamento di AREN Electric Power S.p.A.  
 Sede legale e amministrativa: Via dell'Arigioni n. 308 | 47522 Cesena (FC) | ph. +39 0547 415245  
 Iscritta nel Registro delle Imprese della Romagna - Forlì-Cesena e Rimini | REA 326908 | C.F./P.Iva 04032170401

COMUNI DI SPINAZZOLA (BT), PALAZZO SAN GERVASIO, BANZI  
 GENZANO DI LUCANIA (PZ)  
 LOCALITÀ "PIANO MADAMA GIULIA"

PROGETTO PER LA REALIZZAZIONE DI  
**IMPIANTO EOLICO**  
**"PIANO MADAMA GIULIA"**

REDAZIONE /PROGETTISTA:  
**Aren Electric Power Spa**  
 Società per Azioni con Unico Socio  
 Via dell'Arigioni 308 - 47522 Cesena (FC)  
 Tel. +39 0547 415245 - Fax +39 0547 415274  
 P.Iva 03805880404  
 Registro delle Imprese di Forlì-Cesena R.E.A. 317048



TIMBRO E FIRMA PROGETTISTA:  
 Ing. Samuele Ulci Ordine degli  
 Ingegneri di Forlì-Cesena - matr. 2866

TITOLO ELABORATO:  
 Planimetria generale con mutue distanze tra le WTG di progetto

CODICE ELABORATO:	FORMATO:	SCALA:	FASE:
PMGDI/GENT/020 01 00	891 x 594	1:15.000	PROGETTO DEFINITIVO

REV.	DESCRIZIONE	DATA	REDATTO	VERIFICATO	APPROVATO
00	Prima emissione	20/12/2022	S. Varuzza	F. Piccinini	L. Masini
01					
02					
03					
04					