




FOGLIO 84
MUNE DI SPINAZZOLA

PG1
X: 583868
Y: 4535302
(WGS84 UTM 33N)

LEGENDA

- Aerogeneratore
- Strade e Piazzole di nuova realizzazione
- Strade esistenti da adeguare
- Strade esterne esistenti
- Vigneti
- Linea aerea MT
- Linea aerea AT
- Linea interrata
- Pozzi e Saracinesche
- Corsi d'acqua

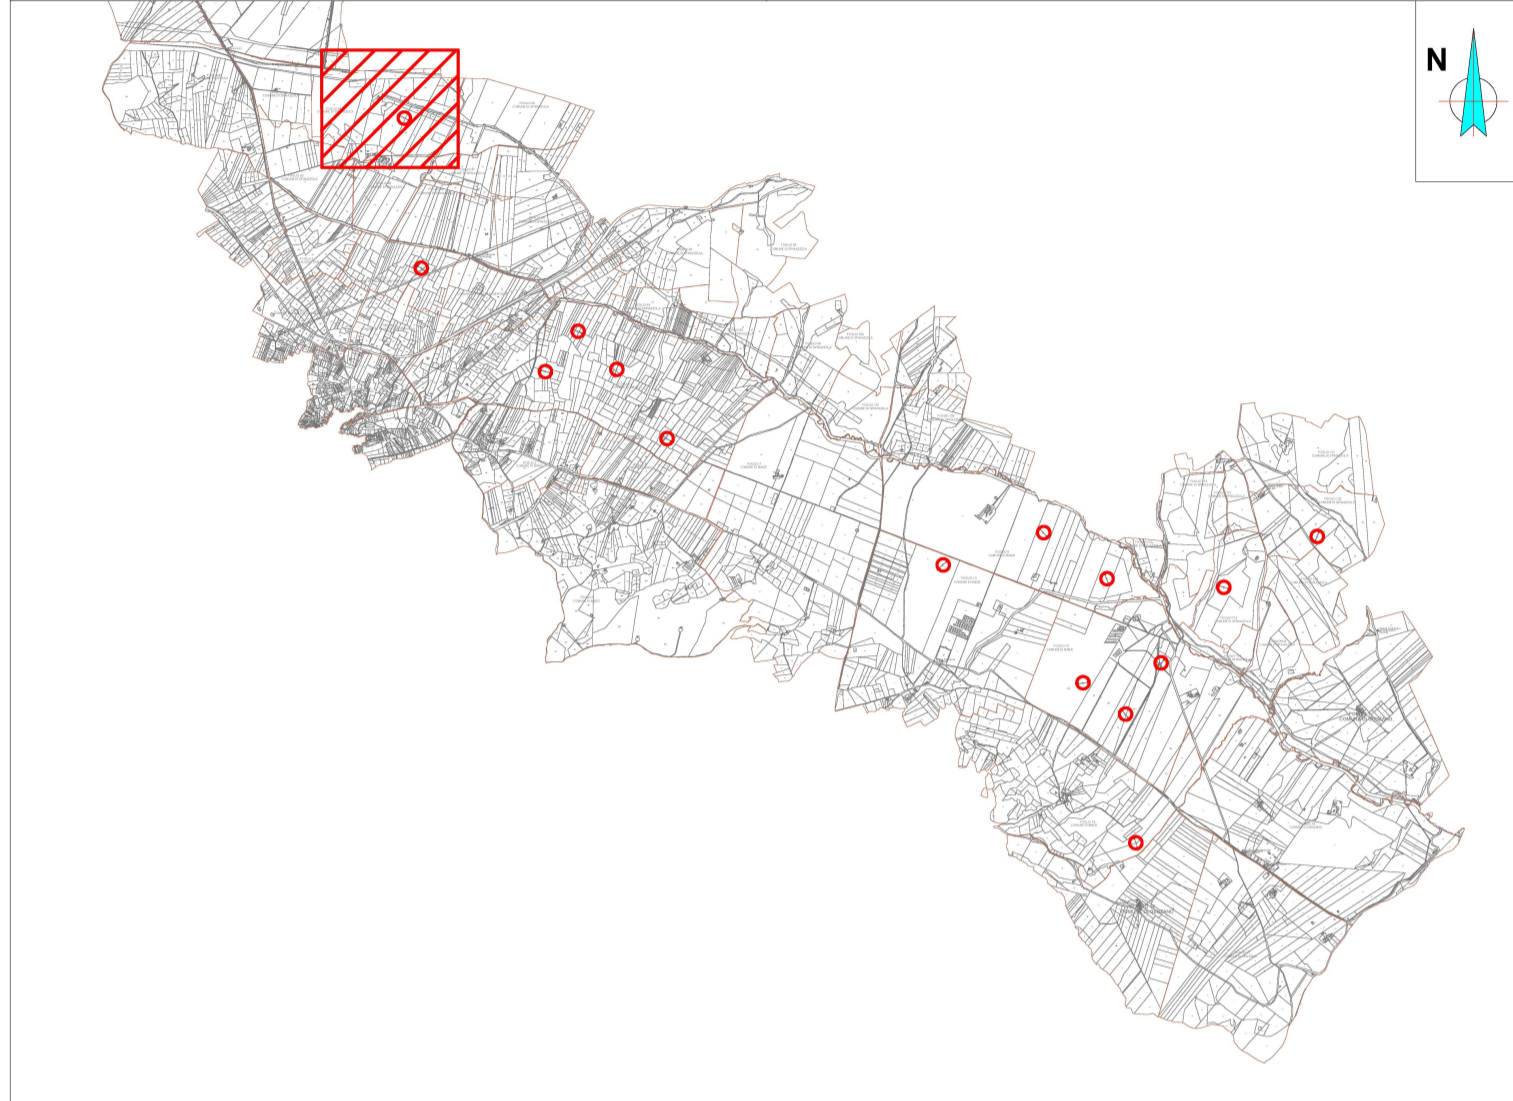

AREN Green S.r.l.

Sede legale e operativa: Via dell'Arrigoni, 308 - 47522 Cesena (FC), Italia
Codice Fiscale, P. IVA 04032170401

**COMUNI DI SPINAZZOLA (BT), PALAZZO SAN GERVASIO,
BANZI E GENZANO DI LUCANIA (PZ)
LOCALITÀ "PIANO MADAMA GIULIA"**

**PROGETTO PER LA REALIZZAZIONE DI
IMPIANTO EOLICO
"PIANO MADAMA GIULIA"**

REDAZIONE / PROGETTISTA
Aren Electric Power Spa
Società per Azioni con Unico Socio
Via dell'Arrigoni 308 - 47522 Cesena (FC)
Tel. +39 0547 415245 - Fax +39 0547 415274
P.Fea 03803880404
Registro delle Imprese di Forlì Cesena R.E.A. 317048

TIMBRO E FIRMA PROGETTISTA:
Ing. Sarmale Ulivi
Ordine degli Ingegneri di Forlì-Cesena
Min. 2666

TITOLO ELABORATO:
Indicazione interferenze e reti esistenti - area PG1

<small>CODICE ELABORATO:</small> PMGDT_GENT0360100	<small>FORMATO:</small> A1*	<small>SCALA:</small> 1:2000	<small>FASI:</small> PROGETTO DEFINITIVO
--	---------------------------------------	--	--

REV.	DESCRIZIONE	DATA	REDATTO	VERIFICATO	APPROVATO
00	Prima emissione	26/12/2022	D. Zampa	E. Teodorani	S. Ulivi
01					
02					
03					
04					

FILE: PMGDT_GENT0360100_Indicazione delle reti esistenti.dwg
LA DIFFUSIONE E RIPRODUZIONE, ANCHE PARZIALE, DI QUESTA TAVOLA E' VIETATA A TERMINI DI LEGGE