


LEGENDA

- Aerogeneratore
- Strade e Piazzole di nuova realizzazione
- Strade esistenti da adeguare
- Strade esterne esistenti
- Vigneti
- Linea aerea MT
- Linea aerea AT
- Linea interrata
- Pozzi e Saracinesche
- Corsi d'acqua

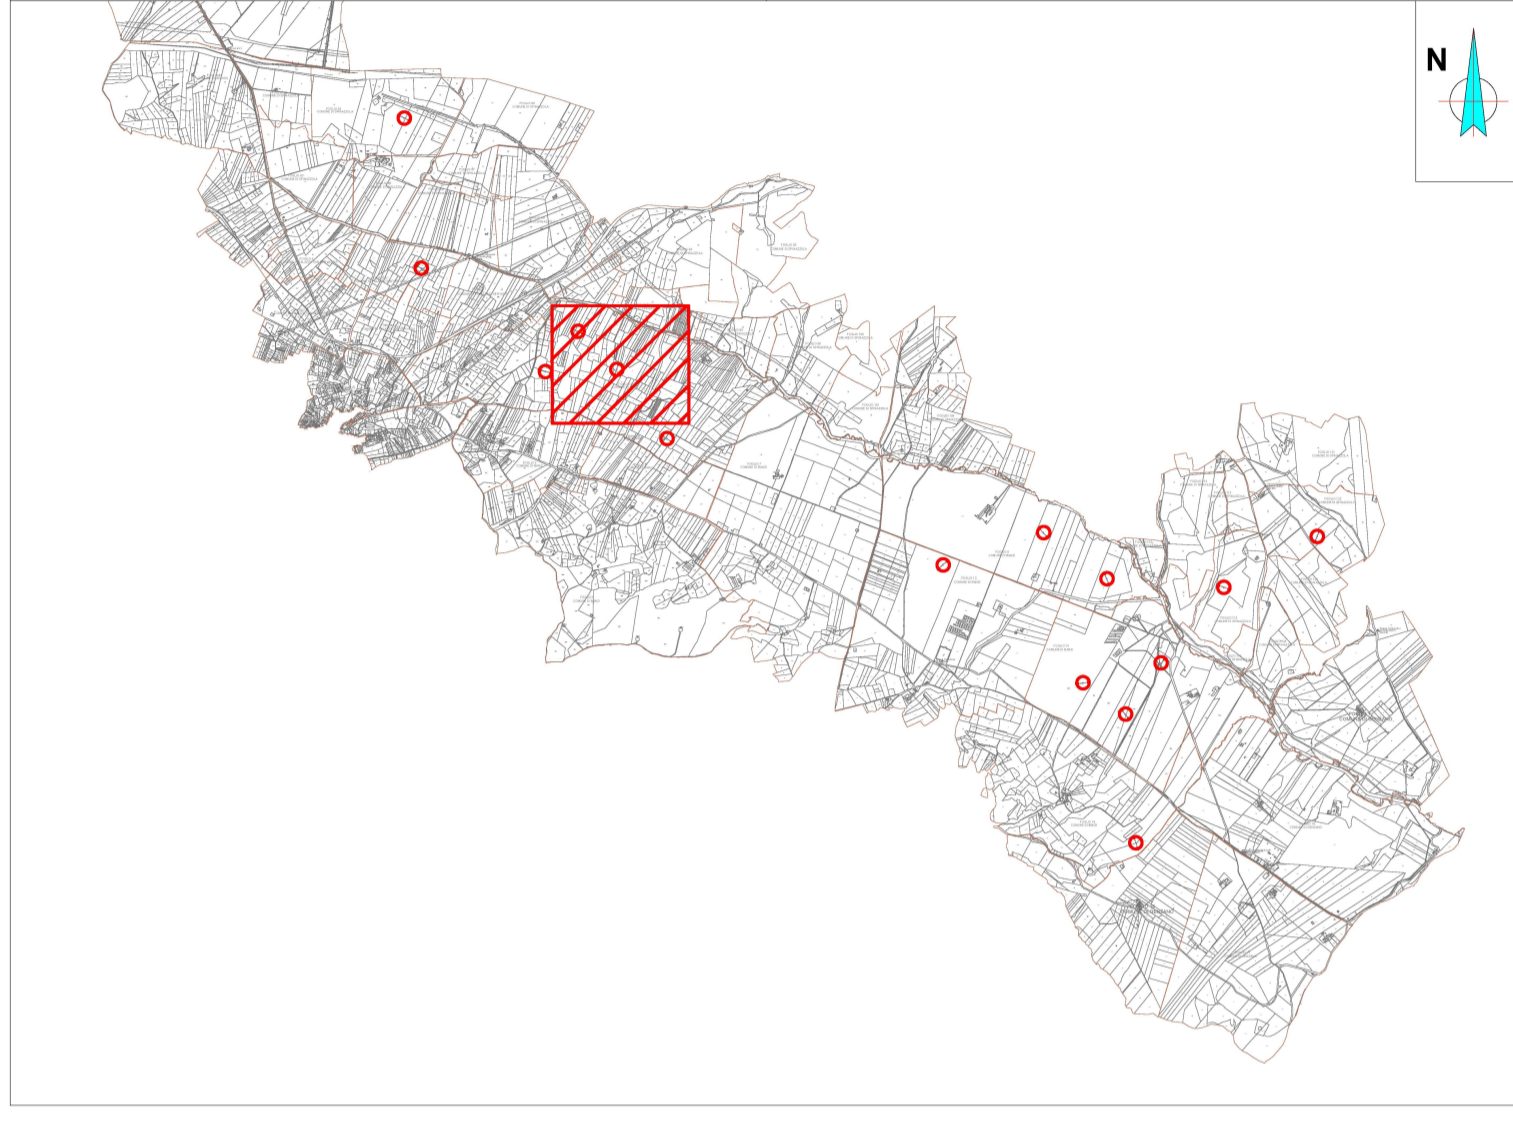

PG5
X: 586459
Y: 4532239
 (WGS84 UTM 33N)

AREN Green S.r.l.
 Sede legale e operativa: Via dell'Argonni, 308 - 47522 Cesena (FC), Italia
 Codice Fiscale, P. IVA 04032170401

COMUNI DI SPINAZZOLA (BT), PALAZZO SAN GERVASIO,
 BANZI E GENZANO DI LUCANIA (PZ)
 LOCALITÀ "PIANO MADAMA GIULIA"

PROGETTO PER LA REALIZZAZIONE DI
IMPIANTO EOLICO
"PIANO MADAMA GIULIA"

| | | |
|--|--|--|
| <p><small>REDAZIONE / PROGETTISTA</small> Aren Electric Power Spa Società per Azioni con Unico Socio Via dell'Argonni 308 - 47522 Cesena (FC) Tel. +39 0547 415245 - Fax +39 0547 415274 P.Iva 03803880404 Registro delle Imprese di Forlì Cesena R.E.A. 317048</p> | | <p><small>TIMBRO E FIRMA PROGETTISTA:</small> Ing. Sarmale Ulivi Ordine degli Ingegneri di Forlì-Cesena Min. 2666</p> |
|--|--|--|

TITOLO ELABORATO:
Indicazione interferenze e reti esistenti - area PG5

| | | | |
|----------------------------------|-------------------------|-----------------------|----------------------------|
| <small>CODICE ELABORATO:</small> | <small>FORMATO:</small> | <small>SCALA:</small> | <small>FASI:</small> |
| PMGDT_GENT03604_00 | A1* | 1:1000 | PROGETTO DEFINITIVO |

| REV. | DESCRIZIONE | DATA | REDATTO | VERIFICATO | APPROVATO |
|------|-----------------|------------|----------|--------------|-----------|
| 00 | Prima emissione | 26/12/2022 | D. Zampa | E. Teodorani | S. Ulivi |
| 01 | | | | | |
| 02 | | | | | |
| 03 | | | | | |
| 04 | | | | | |

FILE: PMGDT_GENT03604_00_Indicazione delle reti esistenti.dwg
 LA DIFFUSIONE E RIPRODUZIONE, ANCHE PARZIALE, DI QUESTA TAVOLA E' VIETATA A TERMINI DI LEGGE

FOGLIO 1