


- LEGENDA**
- Aerogeneratore
 - Strade e Piazzole di nuova realizzazione
 - Strade esistenti da adeguare
 - Strade esterne esistenti
 - Vigneti
 - Linea aerea MT
 - Linea aerea AT
 - Linea interrata
 - Pozzi e Saracinesche
 - Corsi d'acqua

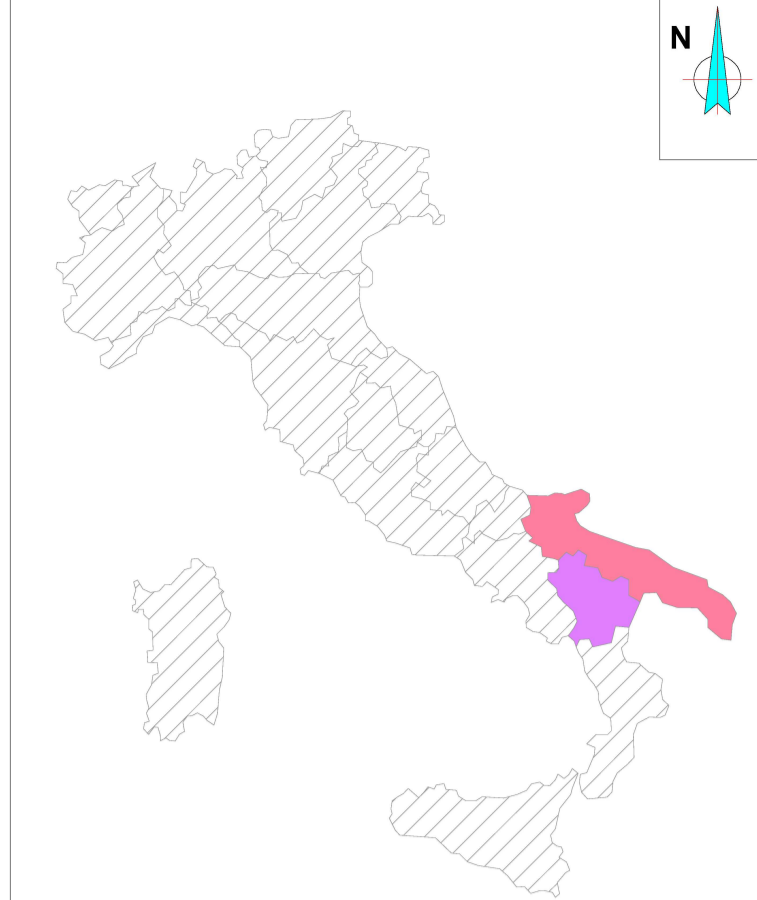

AREN Green S.r.l.

Sede legale e operativa: Via dell'Argonni, 308 - 47522 Cesena (FC), Italia
Codice Fiscale, P. IVA 04032170401

COMUNI DI SPINAZZOLA (BT), PALAZZO SAN GERVASIO,
BANZI E GENZANO DI LUCANIA (PZ)
LOCALITÀ "PIANO MADAMA GIULIA"

**PROGETTO PER LA REALIZZAZIONE DI
IMPIANTO EOLICO
"PIANO MADAMA GIULIA"**

REDAZIONE / PROGETTISTA
Aren Electric Power Spa
Società per Azioni con Unico Socio
Via dell'Argonni 308 - 47522 Cesena (FC)
Pb. +39 0547 415245 - Fax +39 0547 415274
P.Iva 03803880404
Registro delle Imprese di Forlì Cesena R.E.A. 317048



TIMBRO E FIRMA PROGETTISTA:
Ing. Sarmale Ulivi
Ordine degli Ingegneri di Forlì-Cesena
Min. 2666

TITOLO ELABORATO:
Indicazione interferenze e reti esistenti - area PG13

CODICE ELABORATO: PMGDT_GENT03610_00	FORMATO: A1*	SCALA: 1:2000	FASI: PROGETTO DEFINITIVO
------------------------------------------------	------------------------	-------------------------	-------------------------------------

REV.	DESCRIZIONE	DATA	REDATTO	VERIFICATO	APPROVATO
00	Prima emissione	28/12/2022	D. Zampa	E. Teodorani	S. Ulivi
01					
02					
03					
04					

FILE: PMGDT_GENT03610_00_Indicazione delle reti esistenti.dwg
LA DIFFUSIONE E RIPRODUZIONE, ANCHE PARZIALE, DI QUESTA TAVOLA È VIETATA A TERMINI DI LEGGE