




SEZIONE AA - Scala 1:20

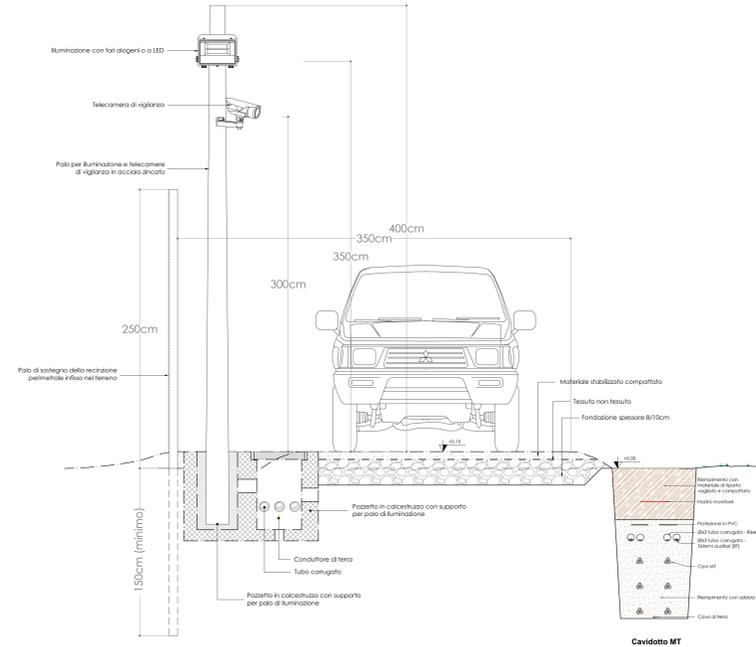


SEZIONE BB - Scala 1:20

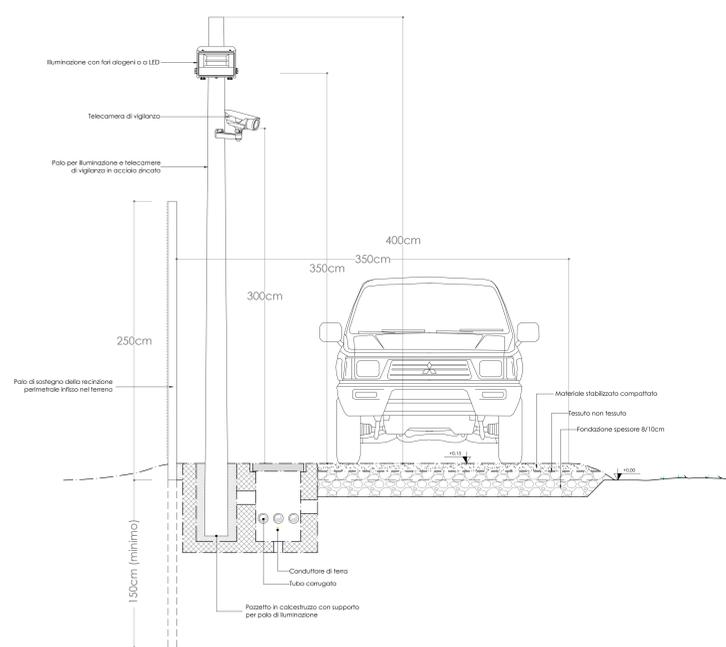

SEZIONE CC - Scala 1:20

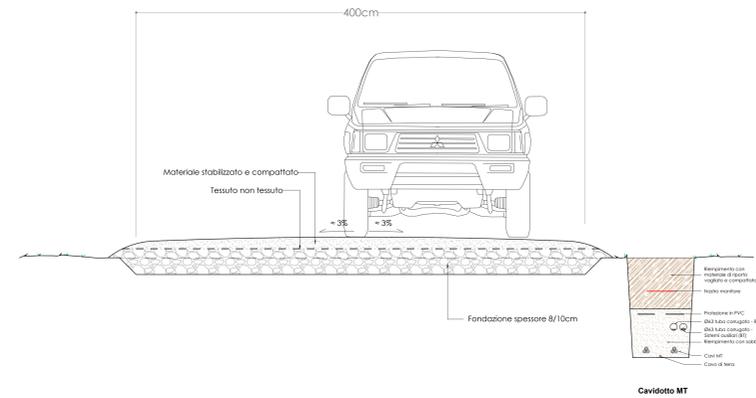


SEZIONE DD - Scala 1:20

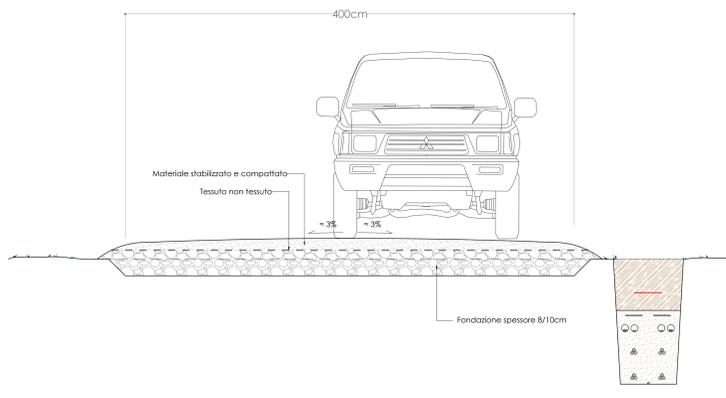

L E G E N D A

- Strade interne - 9.210 ml ; 36.850 m²
- Strada di accesso - 30 ml ; 182 m²
- Pali di illuminazione con telecamera n° 55
- Pali di illuminazione con Dome camera n° 10
- Confine particelle catastali nella disponibilità di REN 152 S.r.l.
- Recinzione perimetrale

PALO DI ILLUMINAZIONE PIANTA - Scala 1:20

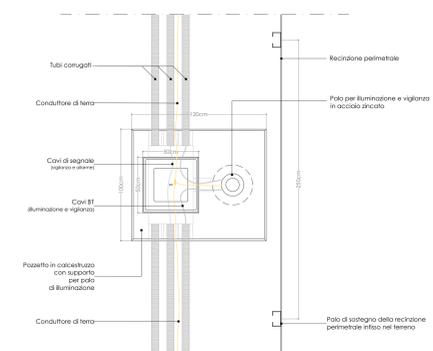

COMUNI DI TARANTO, LIZZANO E FAGGIANO

FATTORIA SOLARE "CALAPRICELLO" Autorizzazione Unica ex D.Lgs. 387/2003. Valutazione Impatto Ambientale ex art.23 D.Lgs. 152/2006

LOCALITA' Strada Vicinale Pulfano Monacizzo - Taranto (TA)

PROGETTISTA
REN S.p.A.
Ing. Marco Giannettori
Via Altagiorgio 100 - Genova (17071)
Via Nazionale 541 - Genova (10121)
Tel. 010.422256
Fax 010.20118474
marco.giannettori@vegeparco.com

PROPONENTE
REN S.p.A.
Via Santa Caterina 21 - 10123 Genova
Tel. 010.422256
Fax 010.20118474
F. RA. 030280993

OGGETTO
Viabilità generale interna e sezioni del pacchetto stradale

DATA	SCALA	VARIE
Luglio 2022	FORMATO	A0+
REDATTO DA Daniela Marozzi - Luca Liva	APPROVATO DA Marco Giannettori	

TIMBRO / FIRMA
REN 152 S.r.l.
Marco Giannettori
(Firma ingegnere)

N. TAV
004