




TRACKERS 84 MODULI - Scala 1:100

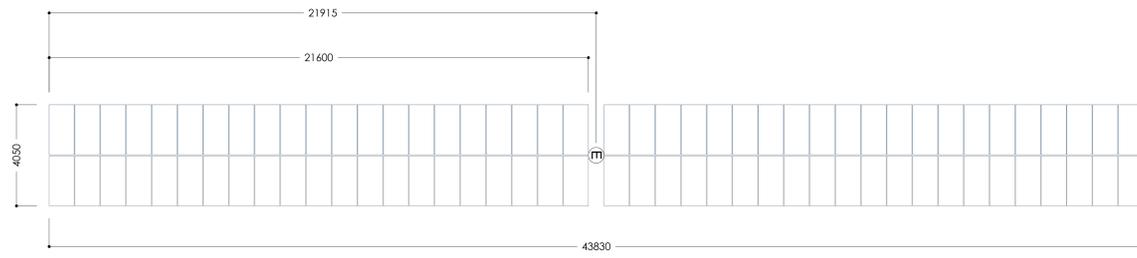


TRACKERS 56 MODULI - Scala 1:100

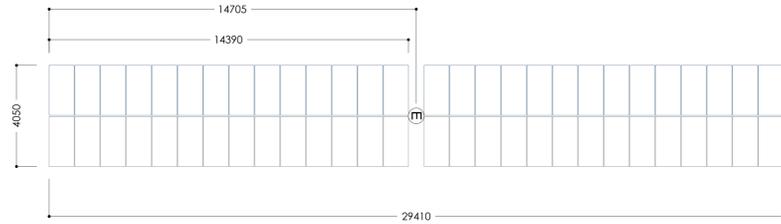


TRACKERS 28 MODULI - Scala 1:100

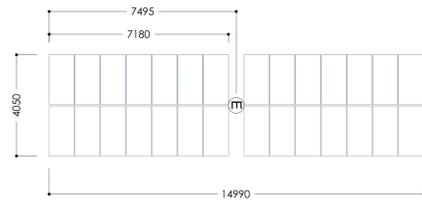

DETTAGLIO DEI MODULI FOTOVOLTAICI
Scala 1:10

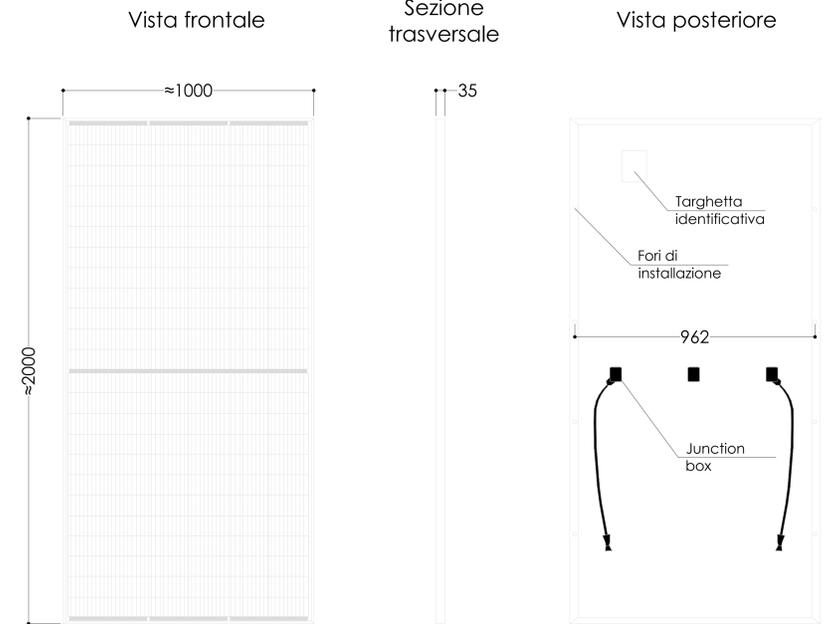

STRUTTURA DI SUPPORTO DEI MODULI FOTOVOLTAICI - TRACKER (scala 1:50)

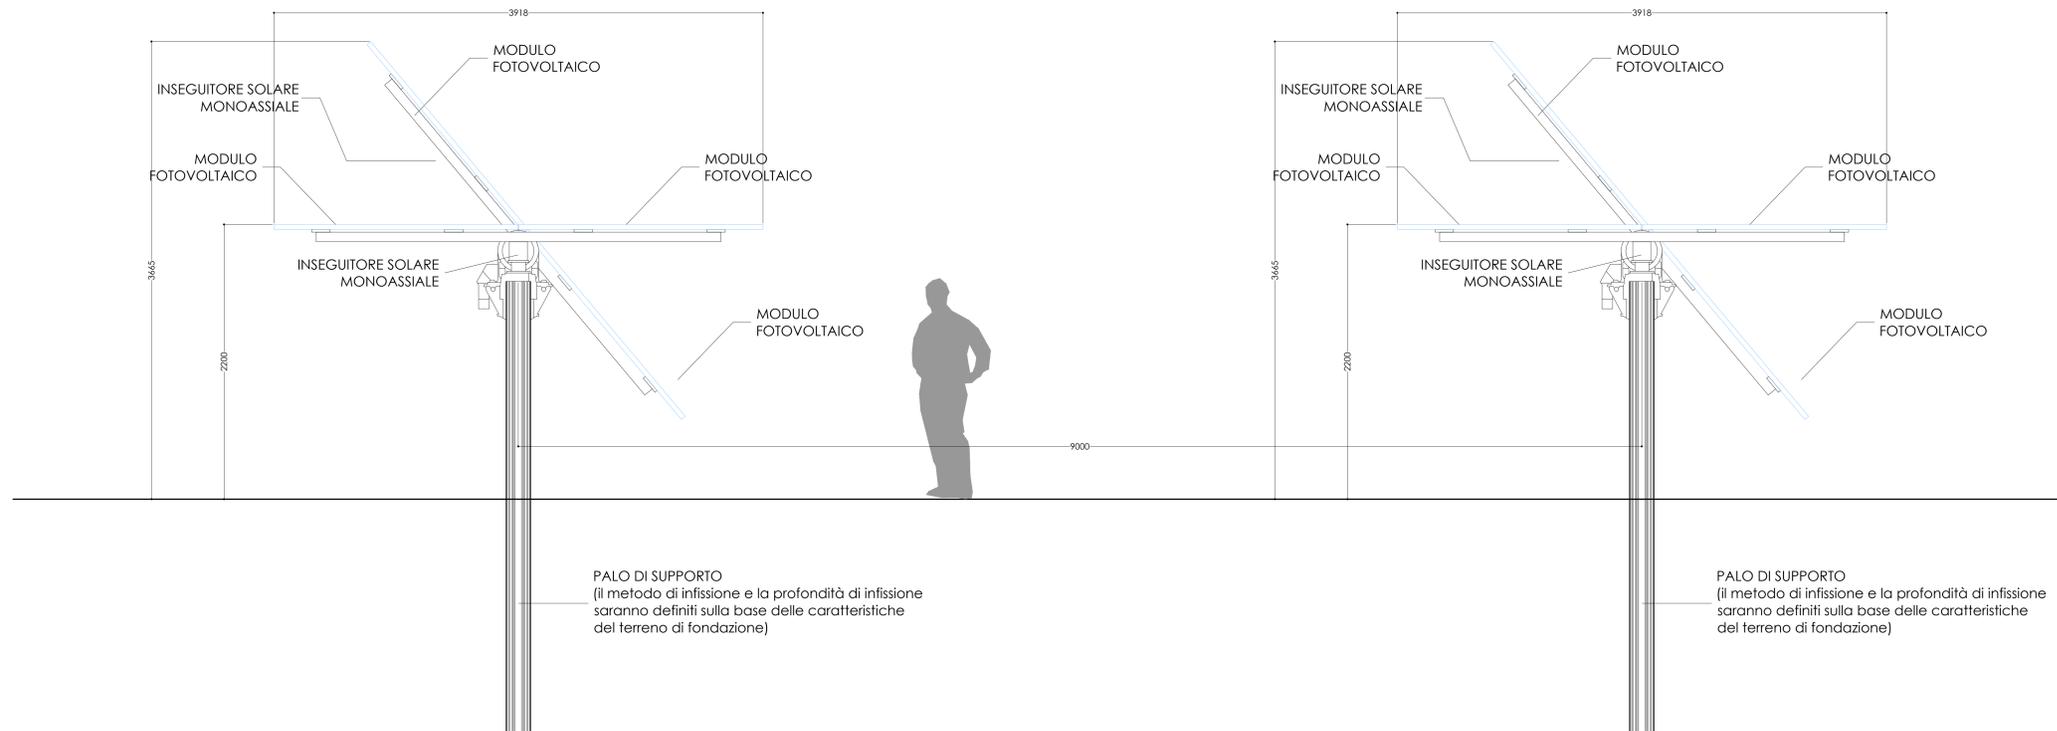

COMUNI DI TARANTO,
LIZZANO E FAGGIANO

FATTORIA SOLARE
"CALAPRICELO"
Autorizzazione Unica ex D.Lgs. 387/2003
Valutazione Impatto Ambientale ex art.23
D.Lgs. 152/2006

LOCALITA'
Strada Vicinale Pulsano Monacizzo - Taranto (TA)

PROGETTISTA
REN TFP-SRRL
Ing. Marco Giannettoni
Via S. Agostino 10 - Genova I 17031
Via S. Andrea 561
14036 Recco (GE)
tel. +39 02 27276204
marco.giannettoni@renenergia.com

PROPONENTE
REN TFP-SRRL
Sito Santo Caterina 7/1 - 14122 Genova
tel. 010 422284
pec: ren.152@pec.it
P.IVA: 0262293993

OGGETTO
Tipologico moduli e strutture

DATA
Luglio 2022
SCALA
VARIE
FORMATO
A0
REDATTO DA
Daniele Mascetti - Luca Liva
APPROVATO DA
Marco Giannettoni

TIMBRO / FIRMA
REN 152 S.r.l.
Marco Giannettoni
(firmato digitalmente)
N. TAV.
005