

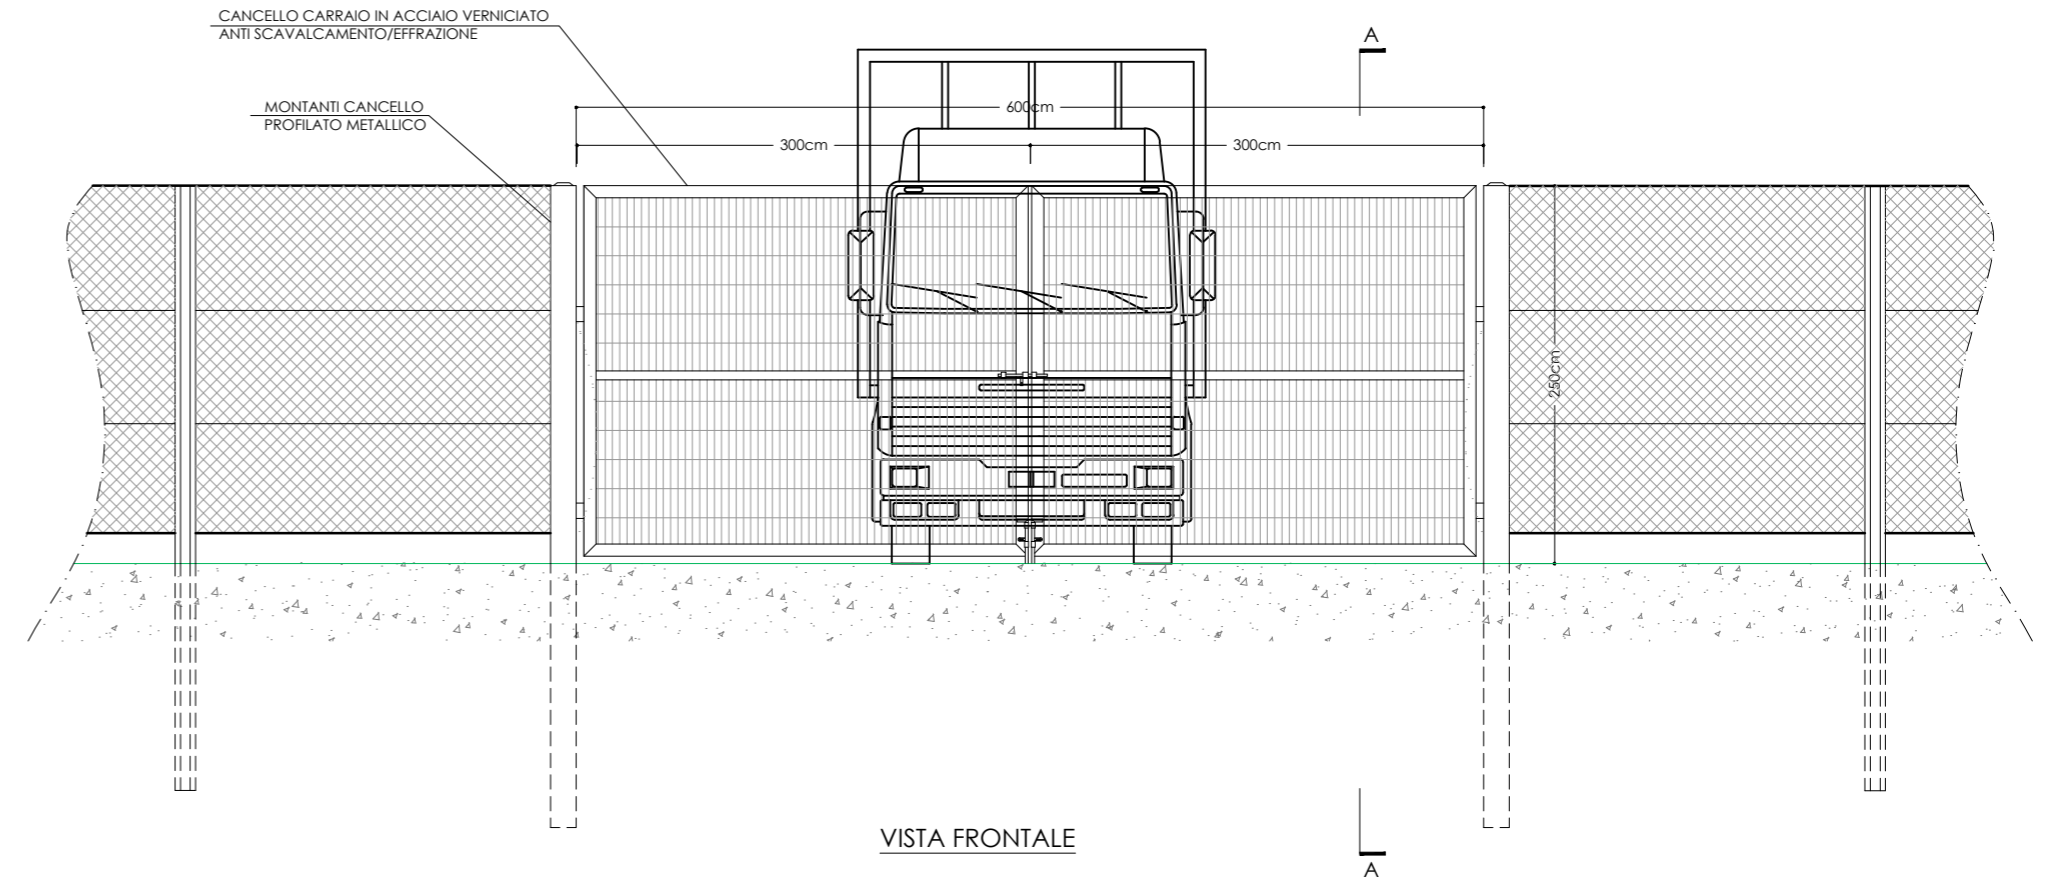
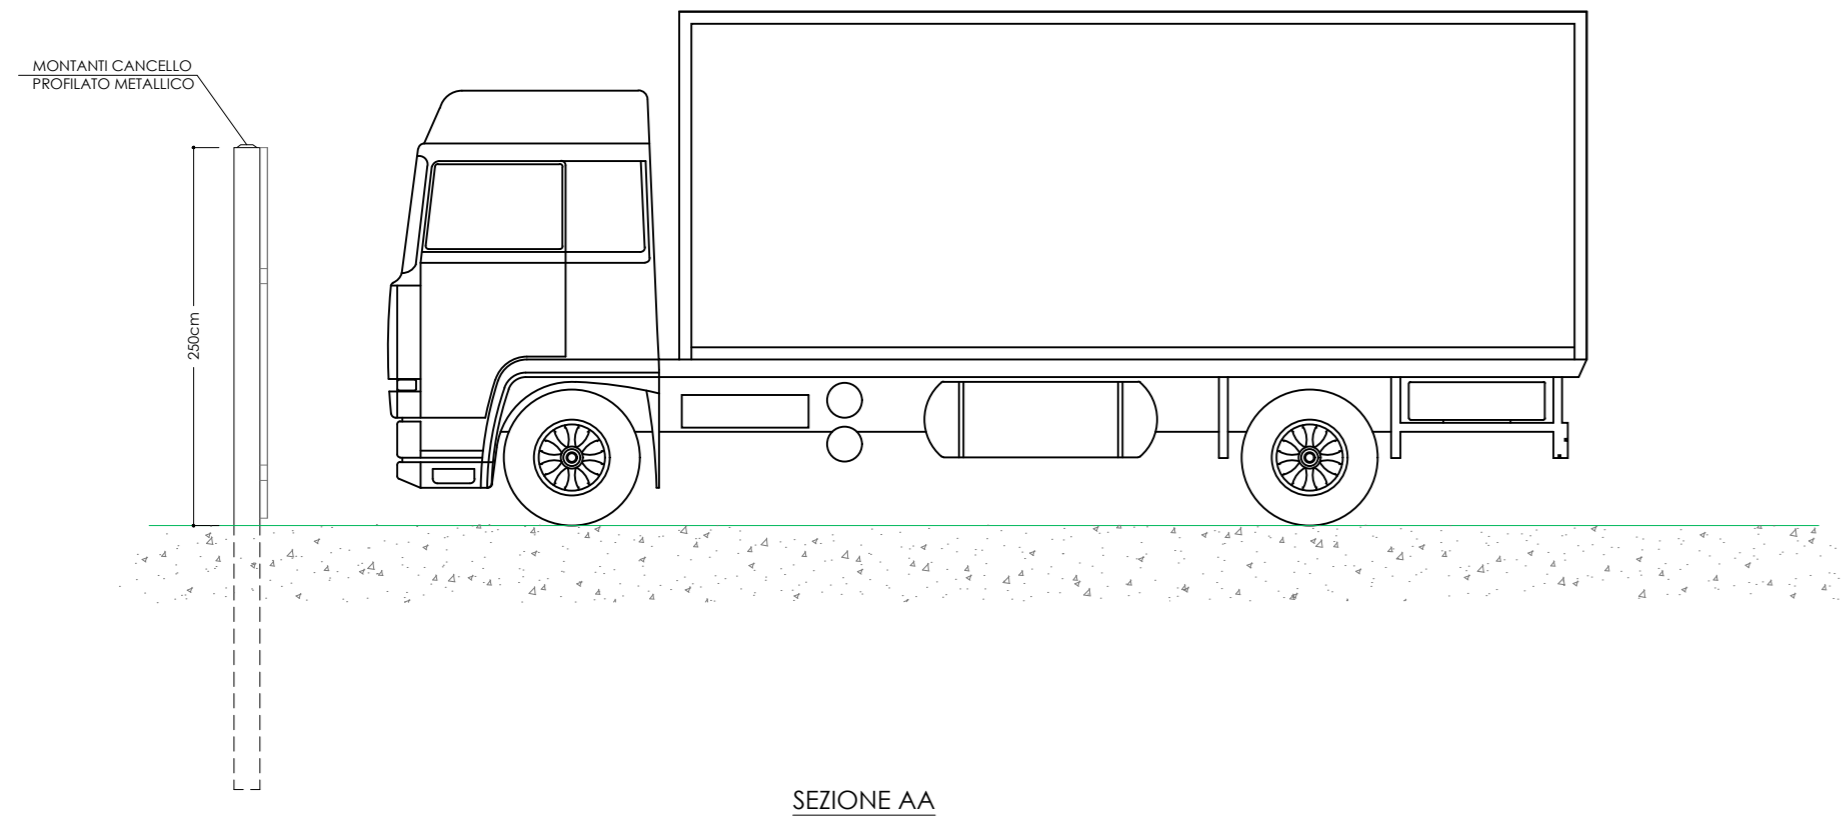
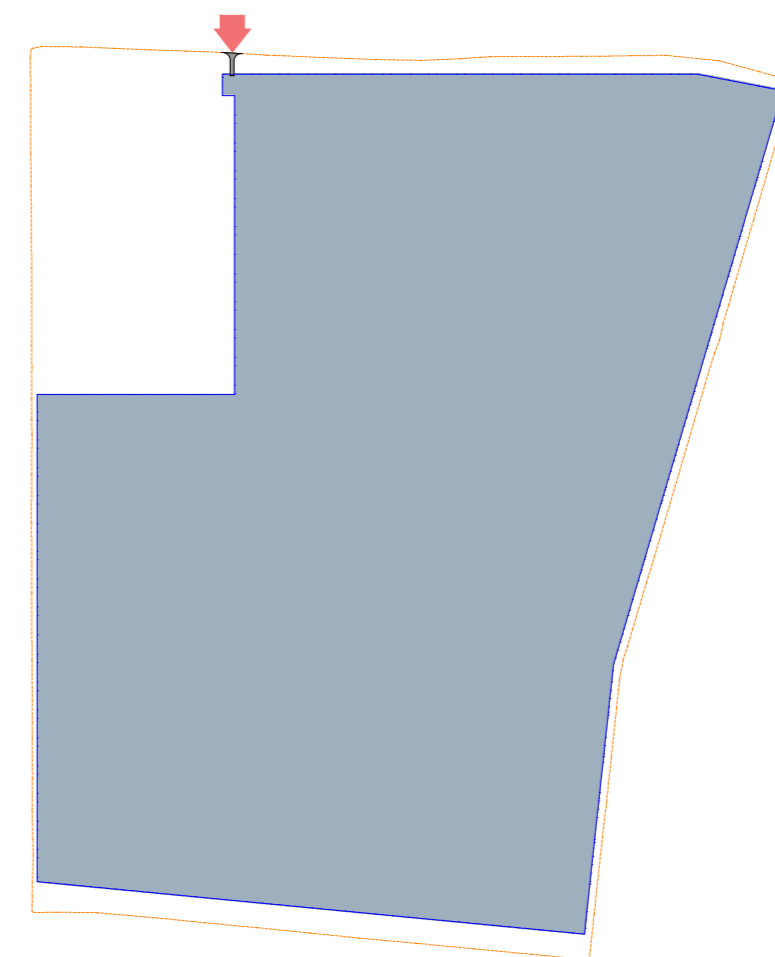


PARTICOLARE - CANCELLO DI ACCESSO (Scala 1:50)

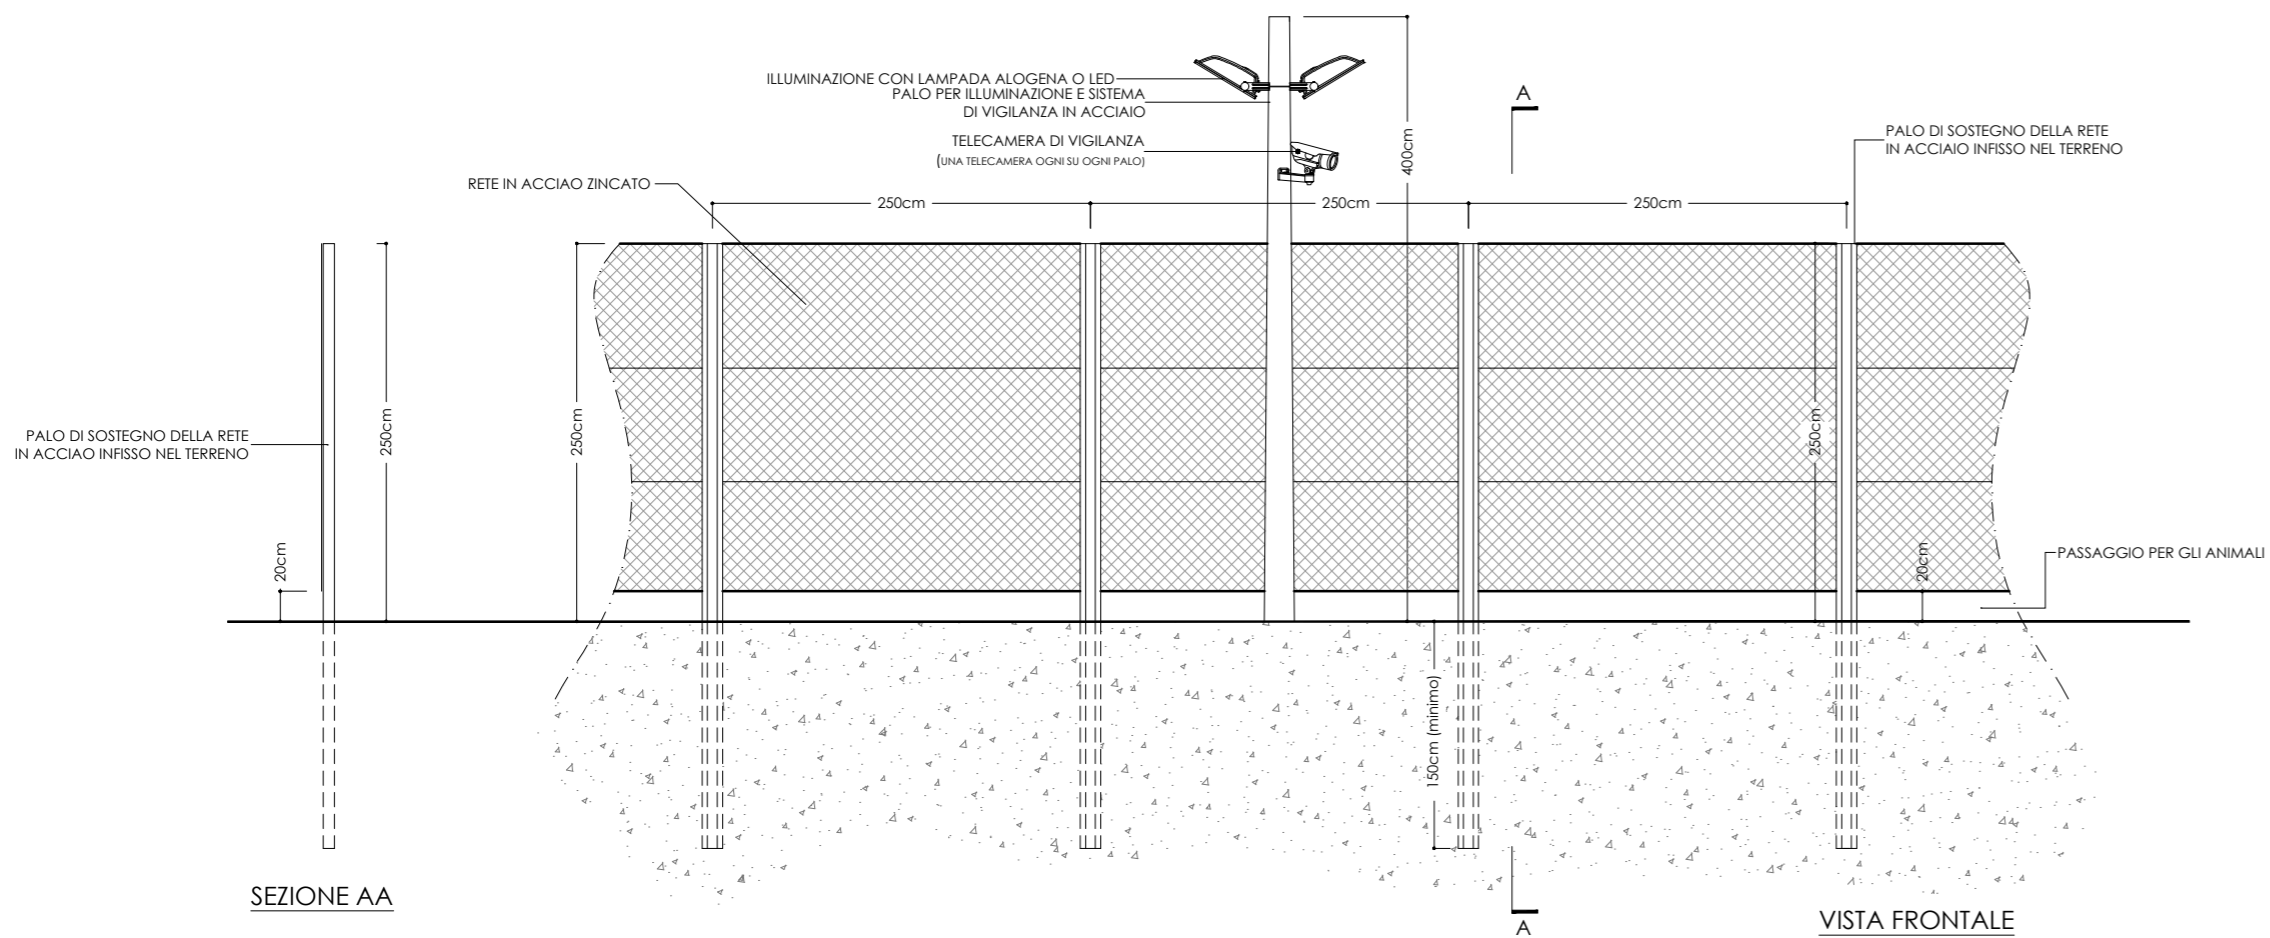

PARTICOLARE - RECINZIONE PERIMETRALE (Scala 1:50)

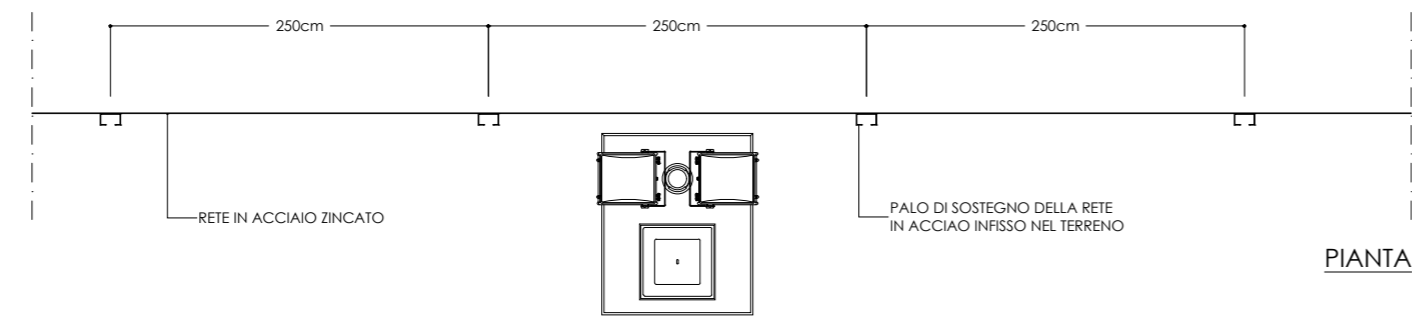

LEGENDA

- Confine particelle catastali nella disponibilità di REN 152 S.r.l.
- Recinzione perimetrale in progetto
- Area di impianto
- Accesso principale previsto

COMUNI DI TARANTO,  
LIZZANO E FAGGIANO

FATTORIA SOLARE  
"CALAPRICELLO"  
Autorizzazione Unica ex D.Lgs. 387/2003  
Valutazione Impatto Ambientale ex art.23  
D.Lgs. 152/2006

LOCALITA'  
Strada Vicinale Pulsano Monacizzo - Taranto (TA)

PROGETTISTA  
**REN.152 S.R.L.**  
Ing. Marco Giannettoni  
Isol. Albo Ingegneri Prov. Genova n°7371  
Via Montefalco 56/1  
16036 Recco (GE)  
tel +39-529-2106074  
marco.giannettoni@renergelica.com

PROPONENTE  
**REN.152 S.R.L.**  
Sclafina Santa Caterina 2/1 - 16123 Genova  
tel. +010-5422284  
pec: ren.152@pec.it  
P.IVA: 02620390993

OGGETTO  
Dettagli recinzione - varchi di accesso  
- illuminazione - anti-intrusione

DATA Luglio 2022	SCALA: 1:50
REDDATTO DA Daniele Marocchi - Luca Liva	FORMATO: A2
TIMBRO / FIRMA REN.152 S.r.l., Marco Giannettoni (Firmato digitalmente)	N. TAV. 006