




POWER STATION
CABINA DI CONVERSIONE E TRASFORMAZIONE

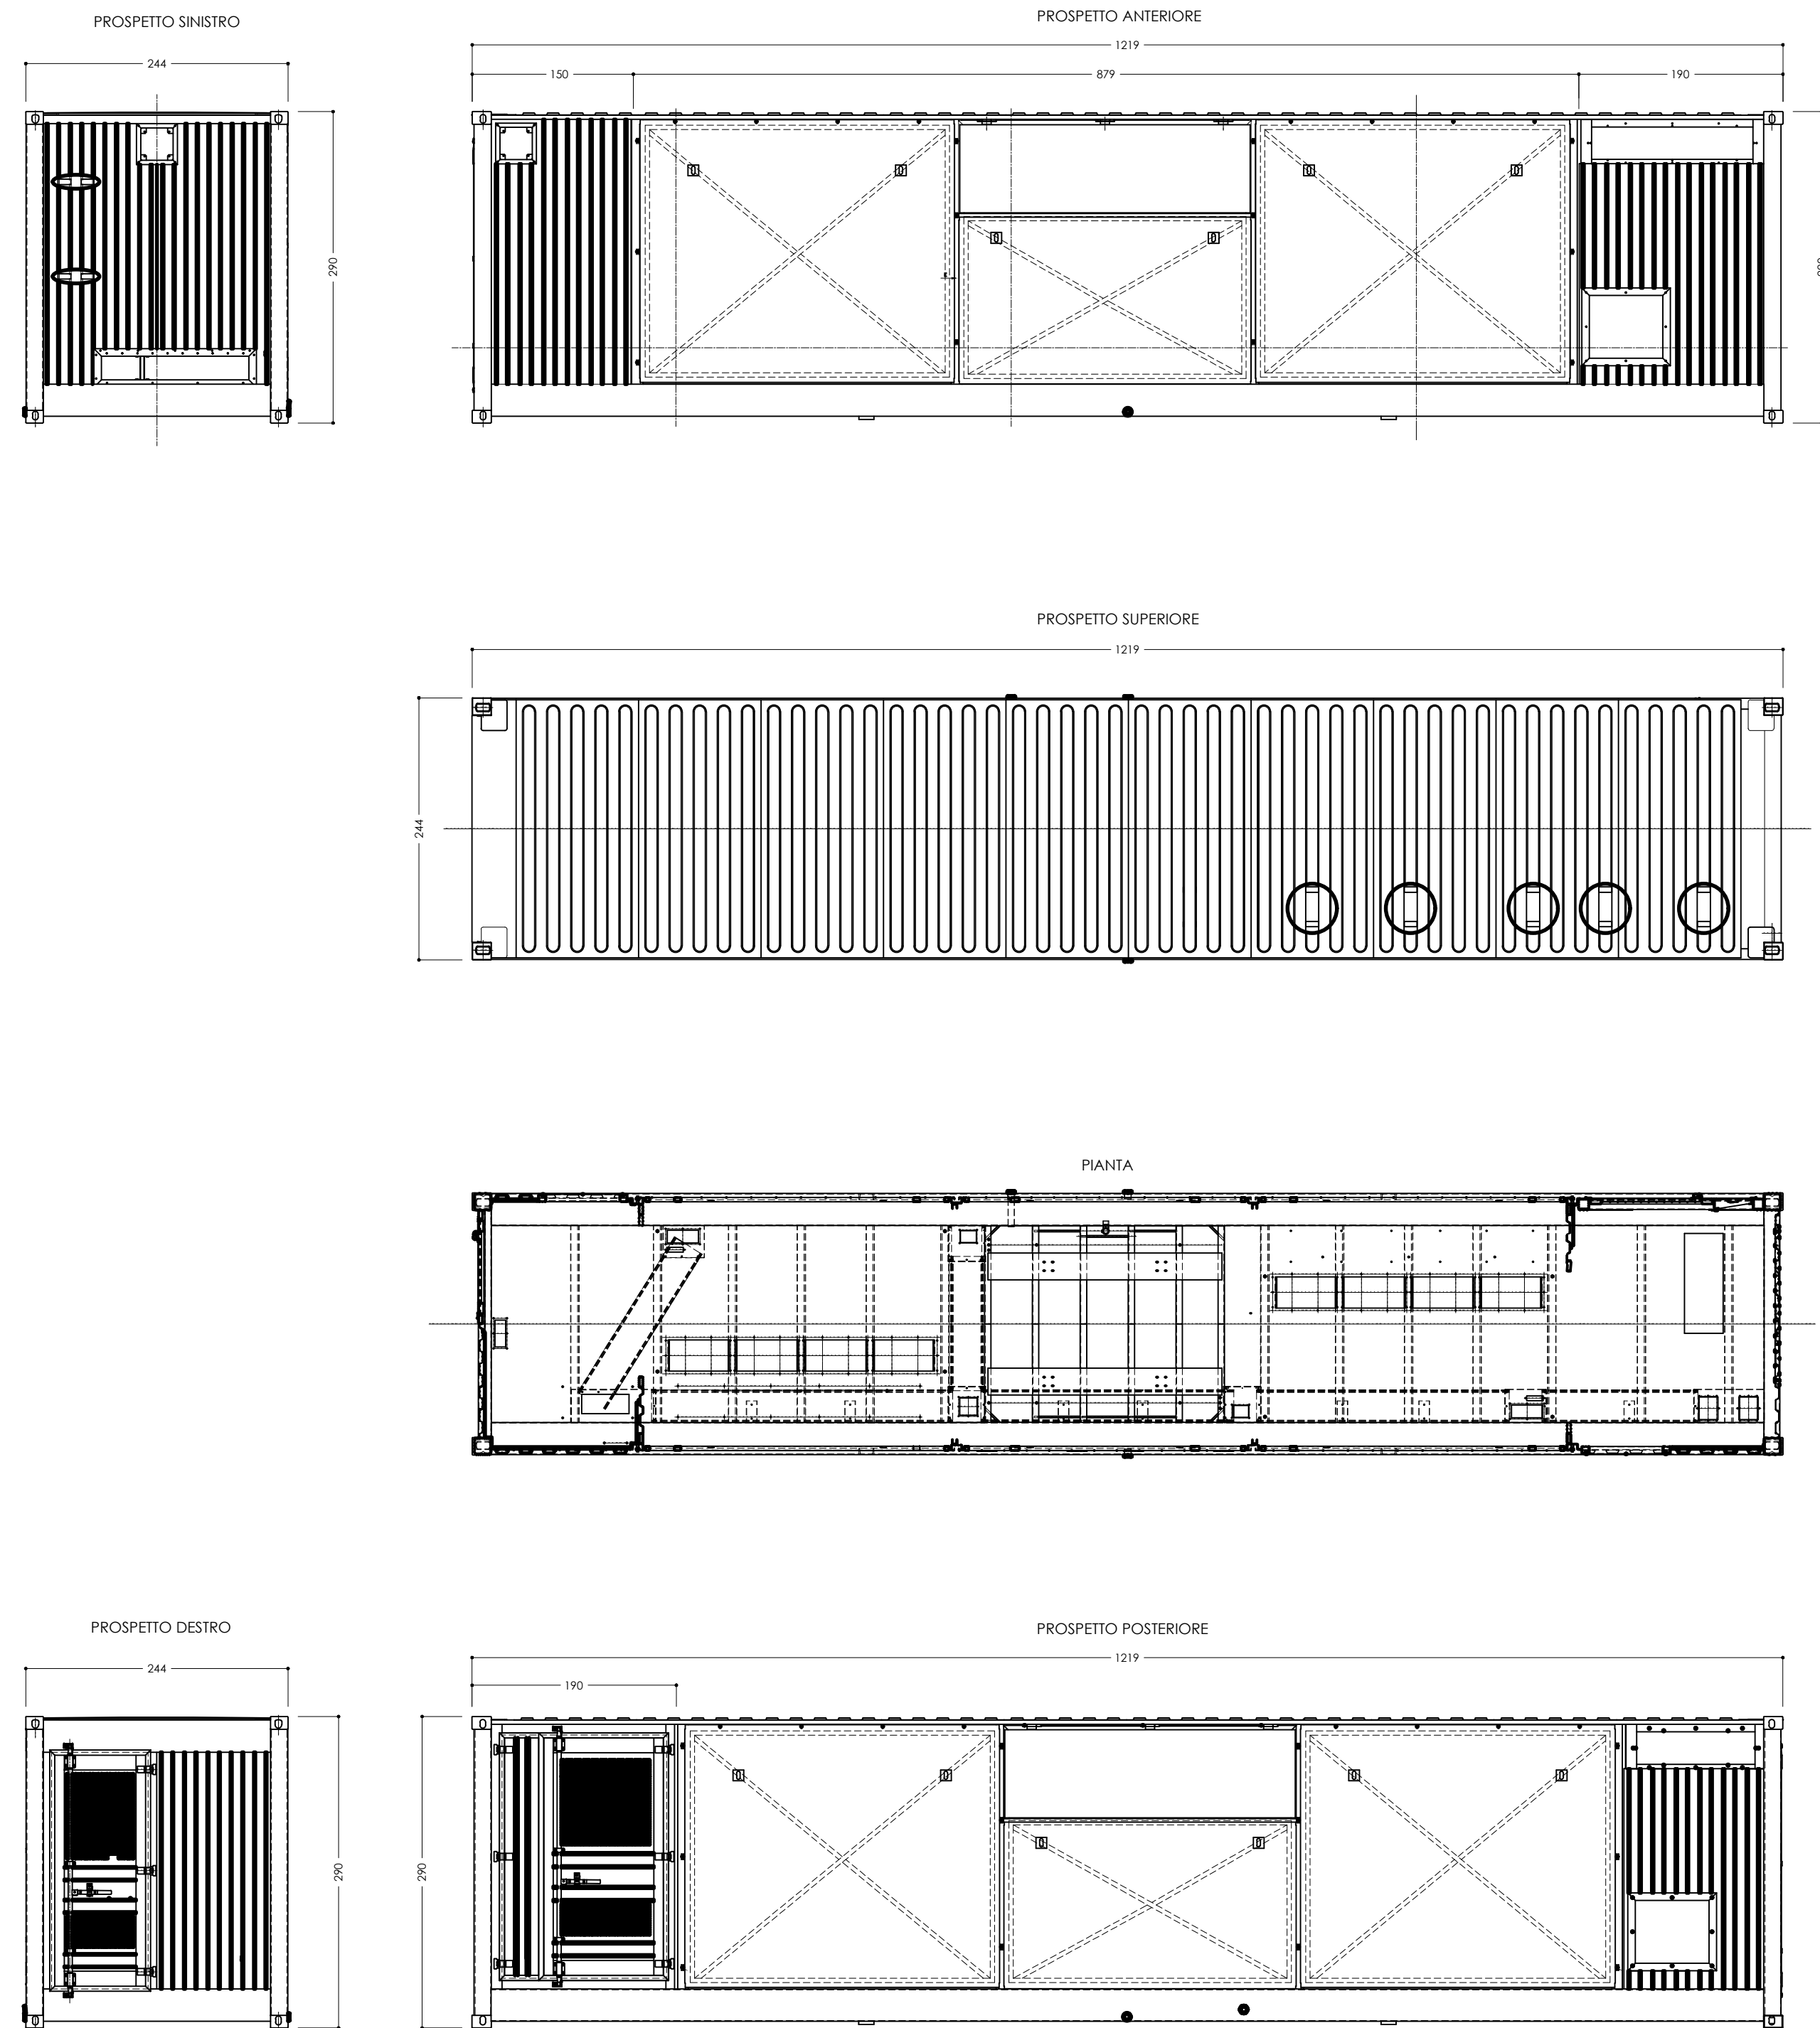

CABINA SUPERVISIONE/LOCALE TECNICO

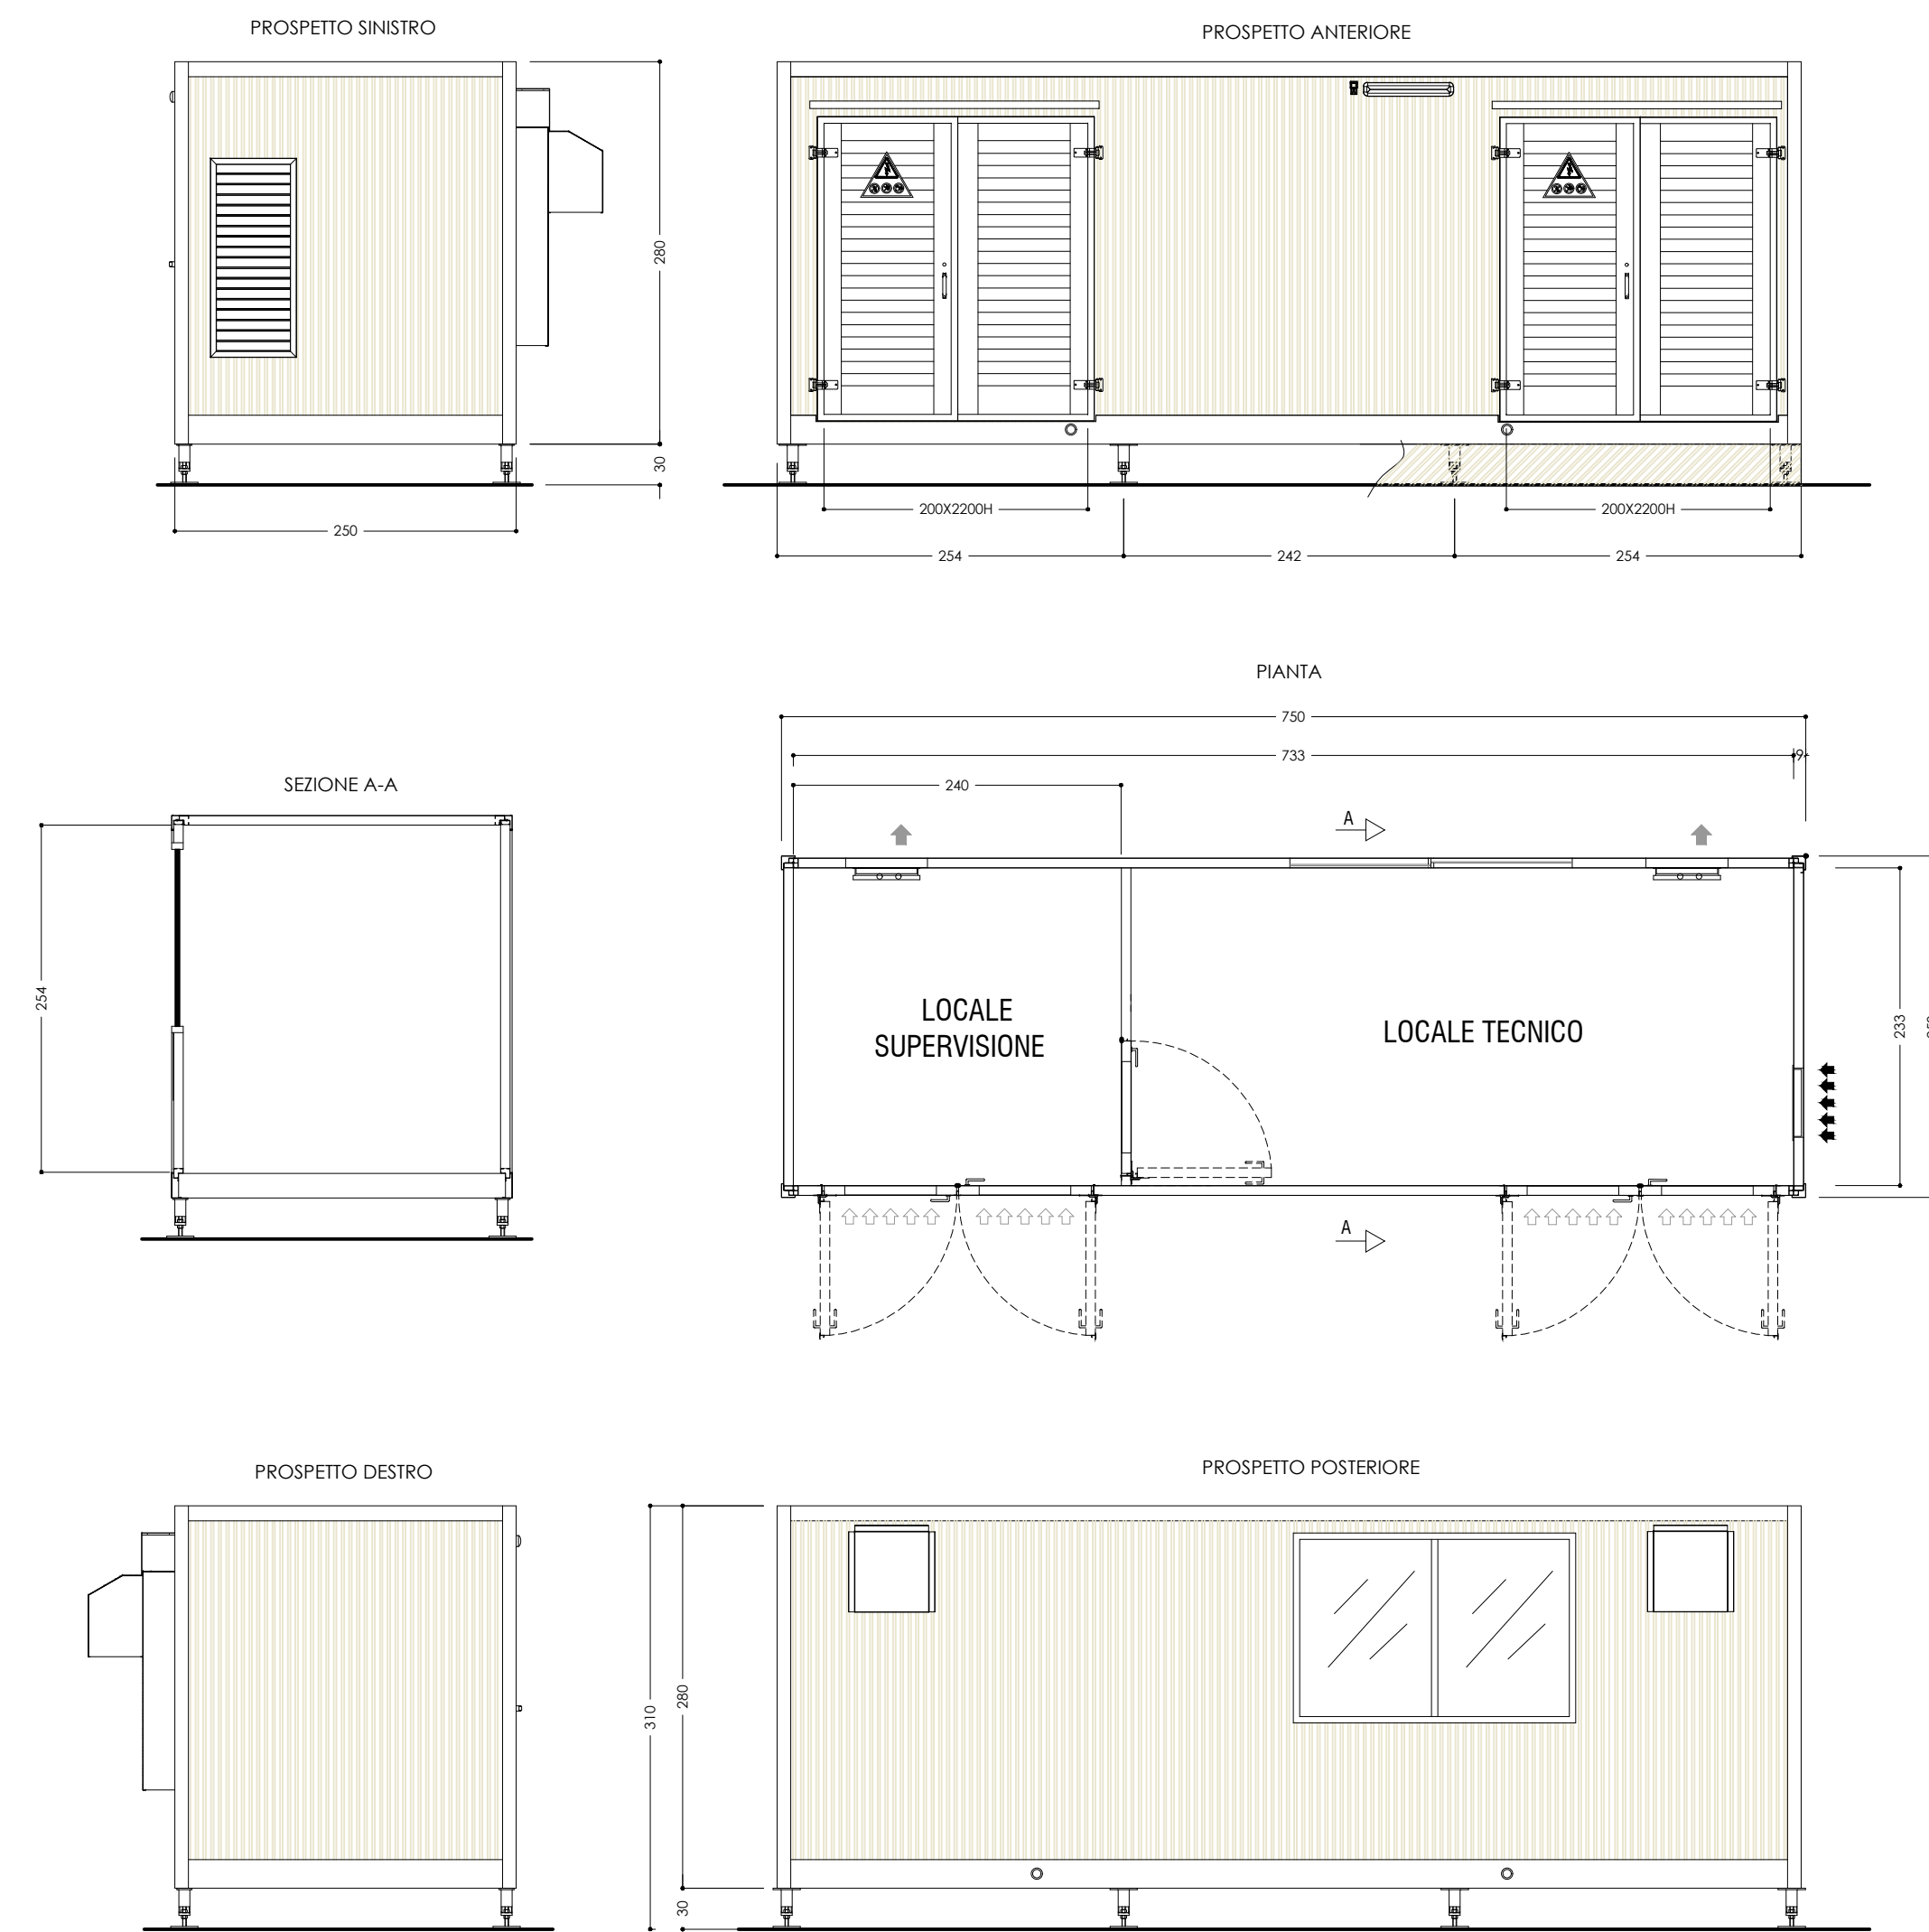

CONTAINER PEZZI DI RICAMBIO E OFFICINA

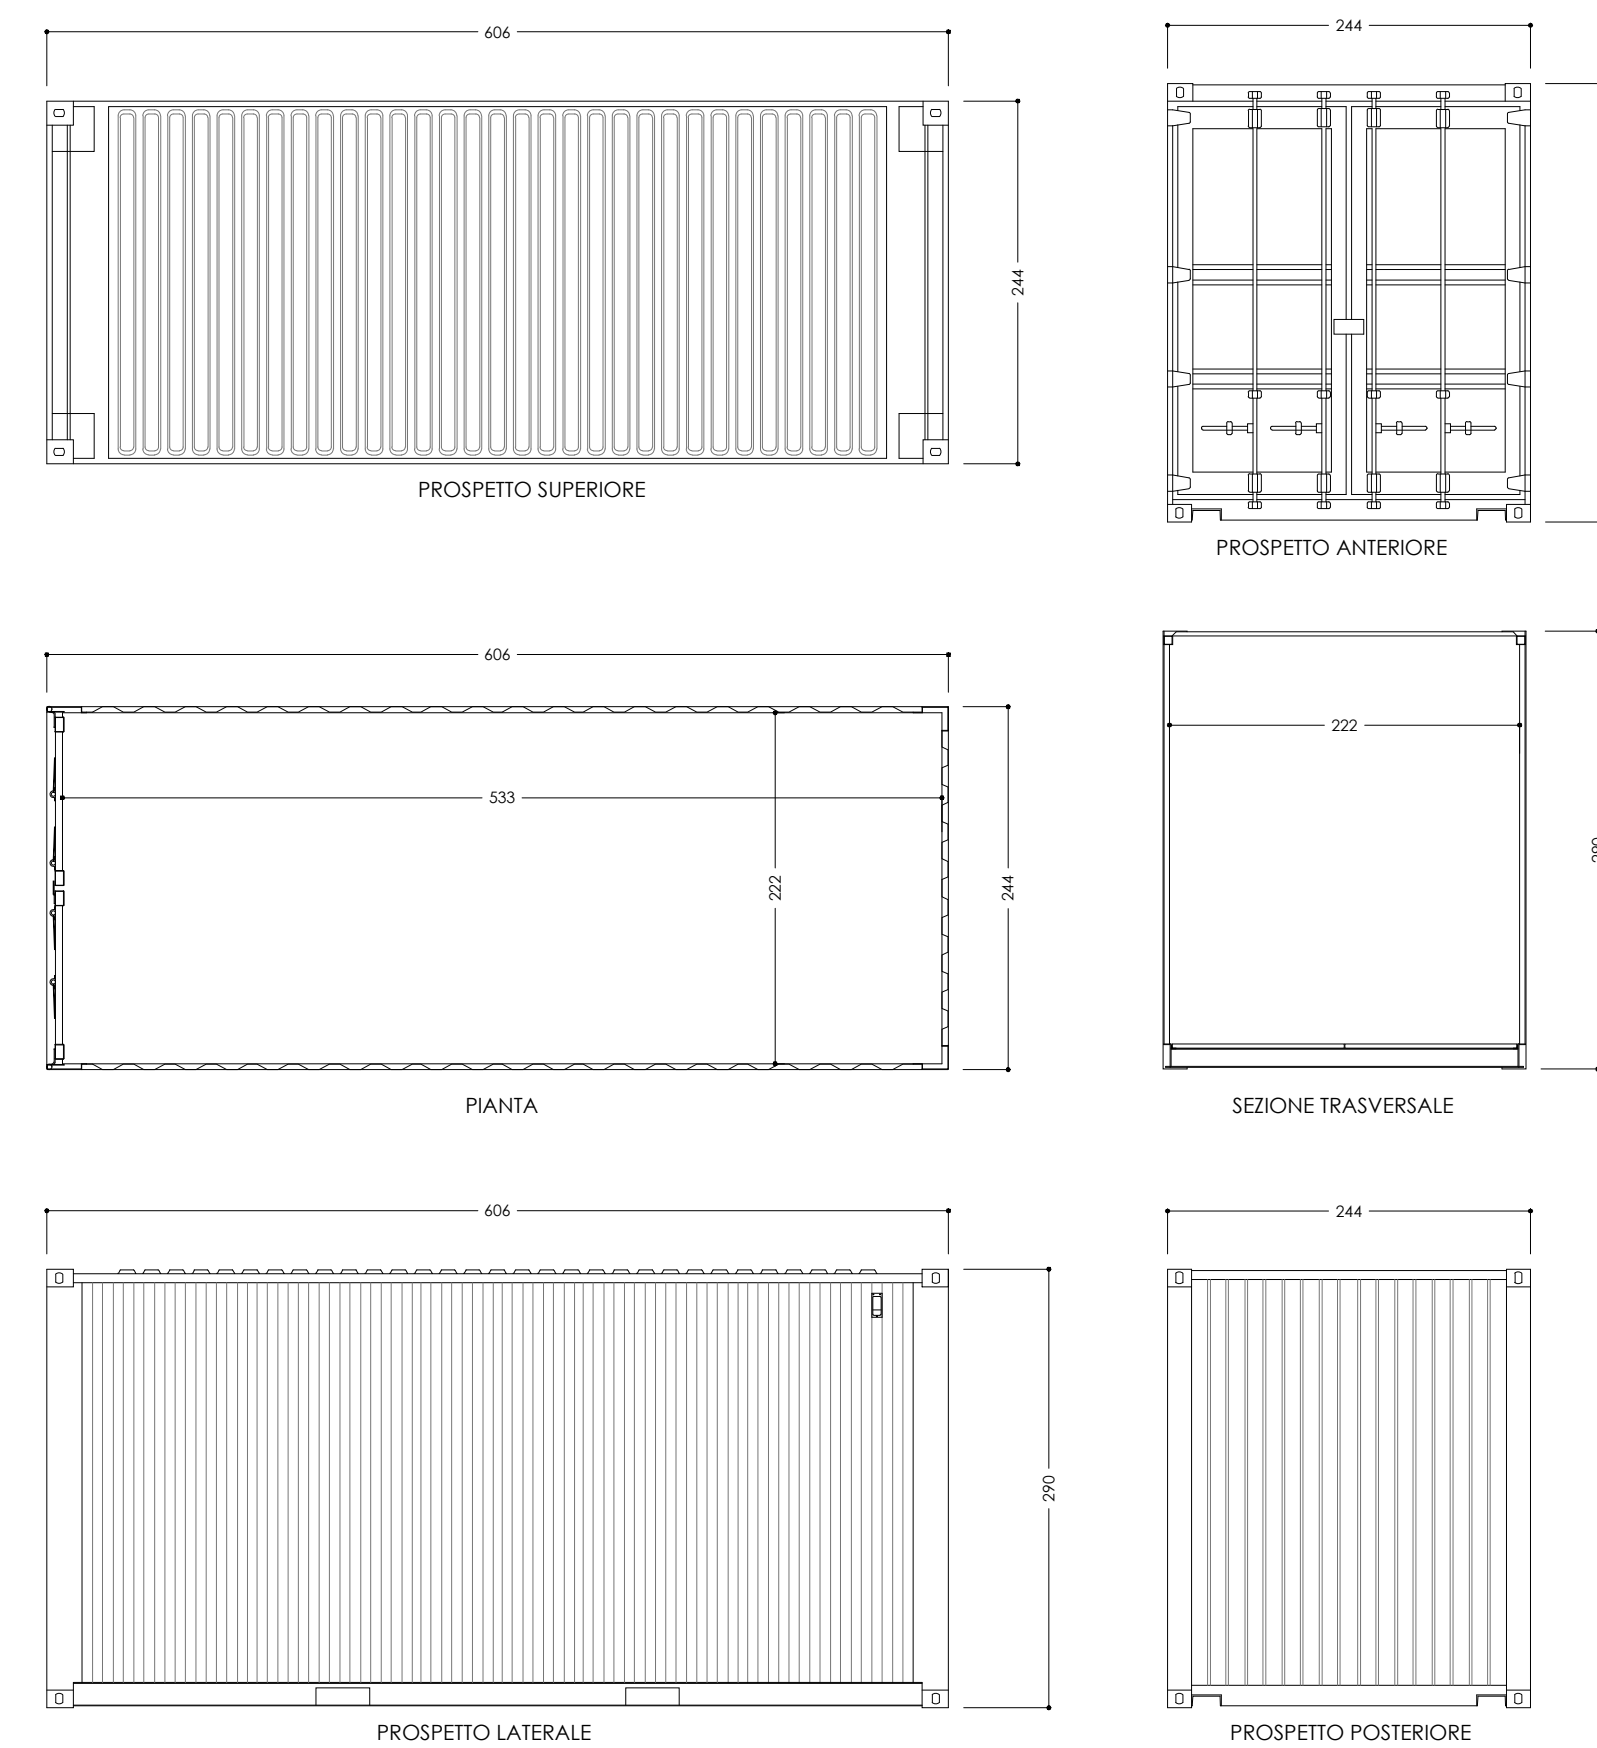

COMUNI DI TARANTO,
LIZZANO E FAGGIANO

FATTORIA SOLARE
"CALAPRICELLO"
Autorizzazione Unica ex D.Lgs. 387/2003
Valutazione Impatto Ambientale ex art.23
D.Lgs. 152/2006

LOCALITA'
Strada Vicinale Pulsano Monacizzo - Taranto (TA)

PROGETTISTA

REN.152 SRL

Ing. Marco Giannettoni
Isz. Alba Ing. Ignati Prox. Genova #7371
Via Montefalco 56/1
16036 Recco (GE)
tel +39 329 2106074
marco.giannettoni@renenergia.com

PROPONENTE

REN.152 SRL

Salto Santa Caterina 2/1 - 16123 Genova
tel.: 010 6422384
pec: ren.152@pec.it
P.IVA: 02620380993

OGGETTO

Dettagli cabine e powerstations

DATA
Luglio 2022

SCALA: 1:50
FORMATO: A1

REDATTO DA
Daniele Marocchi - Luca Liva

APPROVATO DA
Marco Giannettoni

TIMBRO / FIRMA
REN.152 S.r.l.
Marco Giannettoni
(Firmato digitalmente)

N. TAV.
007