

COMUNE DI TARANTO
(SEZ.B) - FOGLIO 26

COMUNE DI TARANTO
(SEZ.B) - FOGLIO 27

STAZIONE DI
ELEVAZIONE

COMUNE DI LIZZANO
FOGLIO 16

CAVIDOTTO 150 kV

IMPIANTO DI RETE PER CONNESSIONE
SU CABINA PRIMARIA AT/MT "LIZZANO"

CABINA PRIMARIA
ESISTENTE AT/MT "LIZZANO"

NUOVA LINEA MT DI CONNESSIONE
DA 30 kV IN CAVO SOTTERRANEO


COMUNE DI
FAGGIANO
-FOGLIO 19

COMUNE DI LIZZANO
FOGLIO 17


COMUNE DI LIZZANO
FOGLIO 18

PARCO FOTOVOLTAICO
(impianto di utenza)


PIANO DI CAMPAGNA

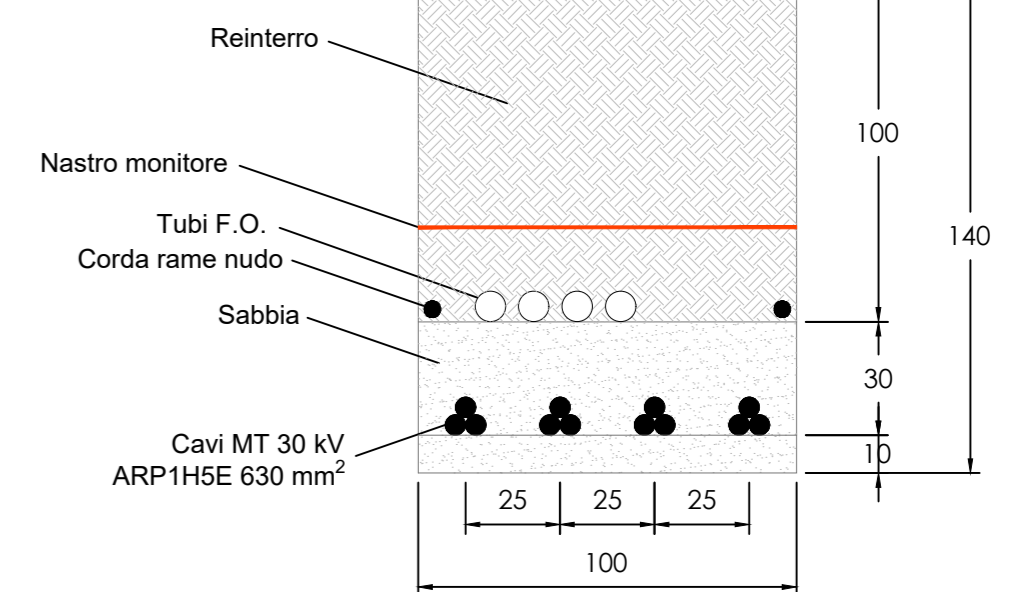

SEZIONE DI SCAVO A-A' (Scala 1:20)
CAVIDOTTO MT DA IMPIANTO FV A STEP-UP
SU TERRENO NATURALE

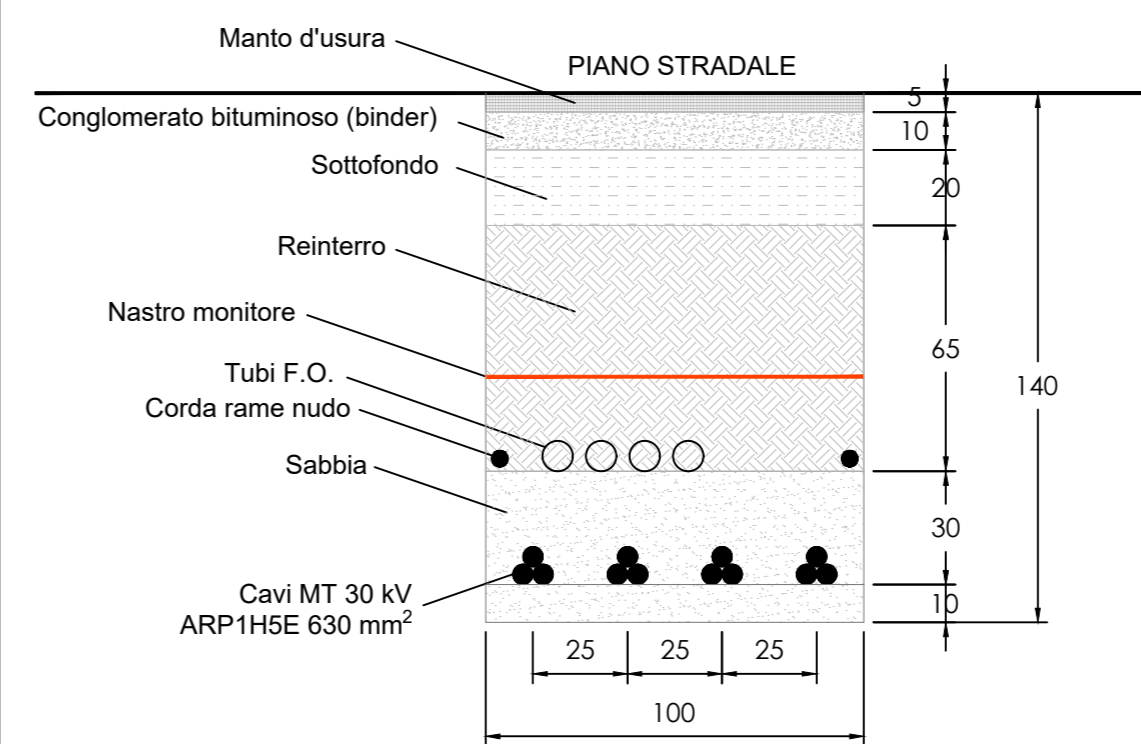

SEZIONE DI SCAVO B-B' (Scala 1:20)
CAVIDOTTO MT DA IMPIANTO FV A STEP-UP
SU STRADA ASFALTATA

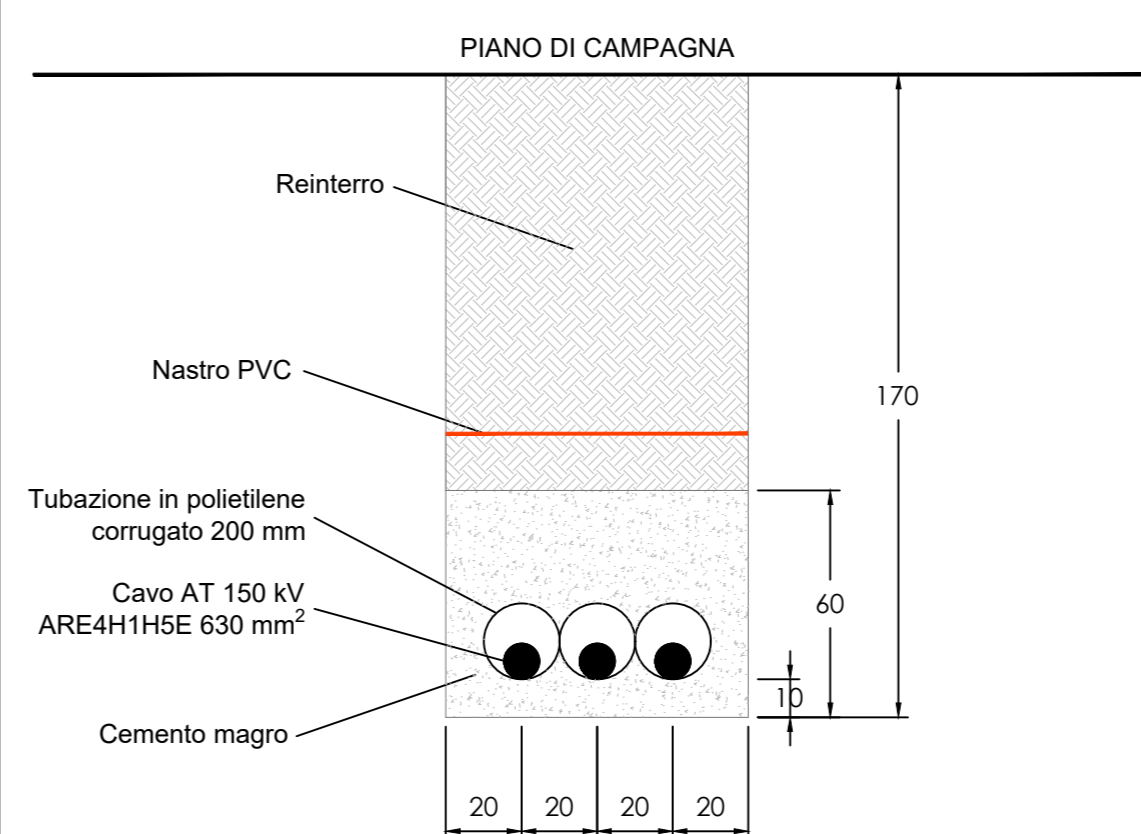

SEZIONE DI SCAVO C-C' (Scala 1:20)
CAVIDOTTO AT DA STEP-UP A C.P.
SU TERRENO NATURALE

COMUNE DI TARANTO
(SEZ.C) - FOGLIO 1

COMUNI DI TARANTO,
LIZZANO E FAGGIANO

FATTORIA SOLARE
"CALAPRICELLO"
Autorizzazione Unica ex D.Lgs. 387/2003
Valutazione Impatto Ambientale ex art.23
D.Lgs. 152/2006

LOCALITA'
Strada Vicinale Pulsano Monacizzo - Taranto (TA)

PROGETTISTA
REN 152 SRL

Ing. Marco Giannettoni
Isr. Abco Ingegneri Prov. Genova 17371
Via Martello 56/1
16036 Recco (GE)
tel +39 329 2106074
marco.giannettoni@rengelco.com

PROPONENTE
REN 152 SRL
Salita Santa Caterina 2/1 - 16123 Genova
tel. 010 6422394
pec: ren.152@pec.it
P.IVA: 0262090993

OGGETTO

Inquadramento su base catastale
del cavidotto di connessione e
relative sezioni di scavo

DATA
Luglio 2022
REDDATO DA
Luca Liva
SCALA: 1:5.000
FORMATO: A1
APPROVATO DA
Marco Giannettoni

TIMBRO / FIRMA
REN 152 S.r.l.
Marco Giannettoni
(Firmato digitalmente)
N. TAV.
008