

COMUNI DI TARANTO,
LIZZANO E FAGGIANO

FATTORIA SOLARE
"CALAPRICELLO"
Autorizzazione Unica ex D.Lgs. 387/2003
Valutazione Impatto Ambientale ex art.23
D.Lgs. 152/2006

LOCALITA'
Strada Vicinale Pulsano Monacizzo - Taranto (TA)

PROGETTISTA
REN 152 S.R.L.

Ing. Marco Giannettoni
Isr. Albo Ingegneri Prov. Genova 17371
Via Montefeltro 56/1
16036 Recco (GE)
tel +39 329 2106074
marco.giannettoni@ren152.com

PROPONENTE
REN 152 S.R.L.

Salto Santa Caterina 2/1 - 16123 Genova
tel. 010.642284
pec: ren.152@pec.it
P.IVA: 02620390993

OGGETTO

Planimetria percorso cavi MT e BT
e sezioni di scavo


DATA: Luglio 2022
SCALA: 1:2.000
FORMATO: A1

REDATTO DA: Daniele Marocchi - Luca Liva
APPROVATO DA: Marco Giannettoni


TIMBRO / FIRMA: REN 152 S.r.l. - Marco Giannettoni (Firmato digitalmente)
N. TAV.: 009

L E G E N D A


- - - Cavidotto interrato MT - AC interno al parco fotovoltaico (≈5900 m)
- - - Cavidotto interrato BT - DC (≈4.700 m)
- - - Cavidotto interrato perimetrale per illuminazione e sistema di vigilanza (≈3.700 m)
- - - Confine particelle catastali nella disponibilità di REN 152 S.r.l.
- - - Recinzione perimetrale

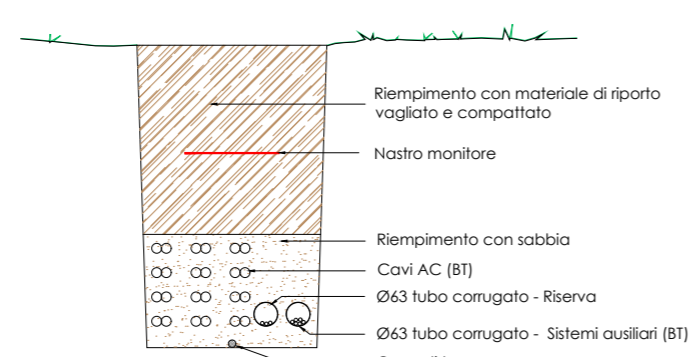

Cavidotto BT - Scala 1:20

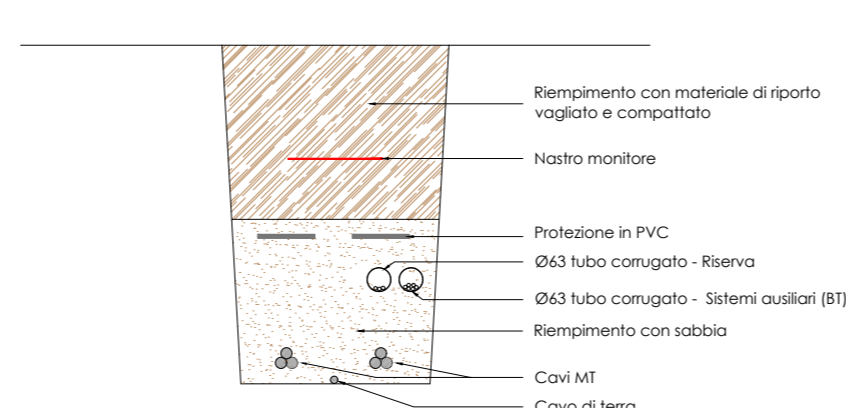

Cavidotto MT
(all'interno del parco fotovoltaico) - Scala 1:20

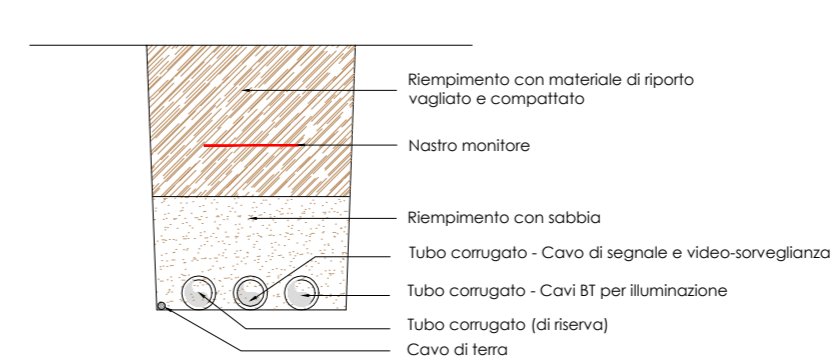

Cavidotto perimetrale per
illuminazione e sistema di vigilanza
Scala 1:20