

L E G E N D A

- - - Confine particelle catastali nella disponibilità di REN 152 S.r.l.
- - - Recinzione perimetrale
- - - Rete di terra (≈14.800 m)

COMUNI DI TARANTO,
LIZZANO E FAGGIANO

FATTORIA SOLARE
"CALAPRICELLO"
Autorizzazione Unica ex D.Lgs. 387/2003
Valutazione Impatto Ambientale ex art.23
D.Lgs. 152/2006

LOCALITA'
Strada Vicinale Pulsano Monacizzo - Taranto (TA)

PROGETTISTA
REN 152 S.R.L.

Ing. Marco Giannettoni
Isr. Albo Ingegneri Prov. Genova n°7371
Via Montefiore 56/1
16036 Recco (GE)
tel +39 329 2106074
marco.giannettoni@rengefica.com

PROPONENTE
REN 152 S.R.L.


Salita Santa Caterina 2/1 - 16123 Genova
tel. 010.6422364
pec: ren.152@pec.it
P.IVA: 02620390993

OGGETTO


Planimetria rete di terra

DATA	SCALA: 1:2.000
Luglio 2022	FORMATO: A1
REDATTO DA Daniele Marocchi - Luca Liva	APPROVATO DA Marco Giannettoni


TIMBRO / FIRMA REN 152 S.r.l. Marco Giannettoni (Firmato digitalmente)	N. TAV. 010
---	-----------------------

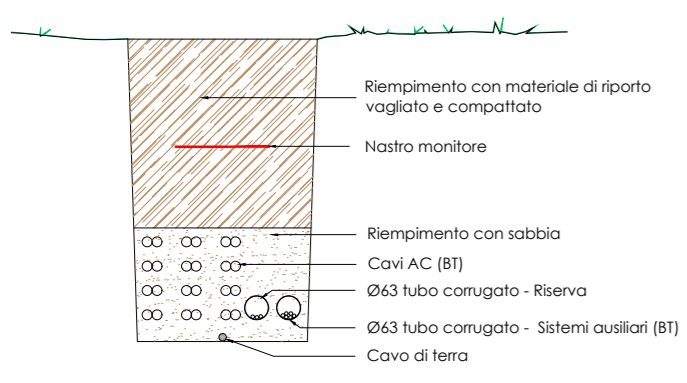


Cavidotto BT - Scala 1:20

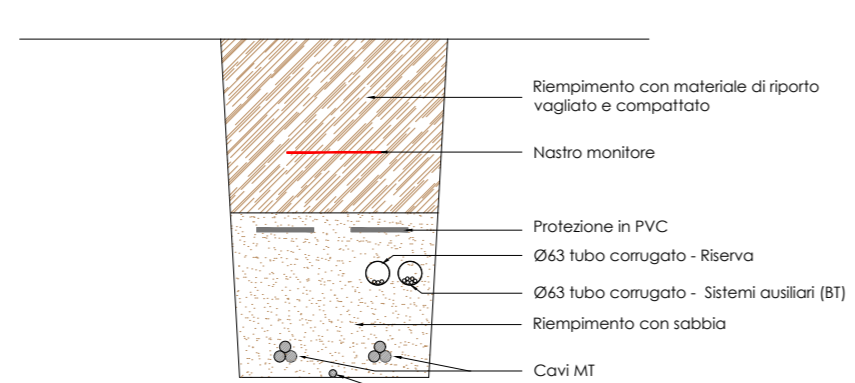

Cavidotto MT
(all'interno del parco fotovoltaico) - Scala 1:20

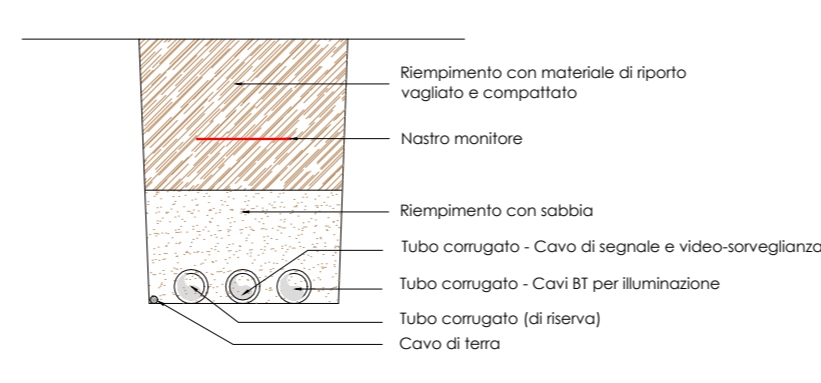

Cavidotto perimetrale per
illuminazione e sistema di vigilanza
Scala 1:20

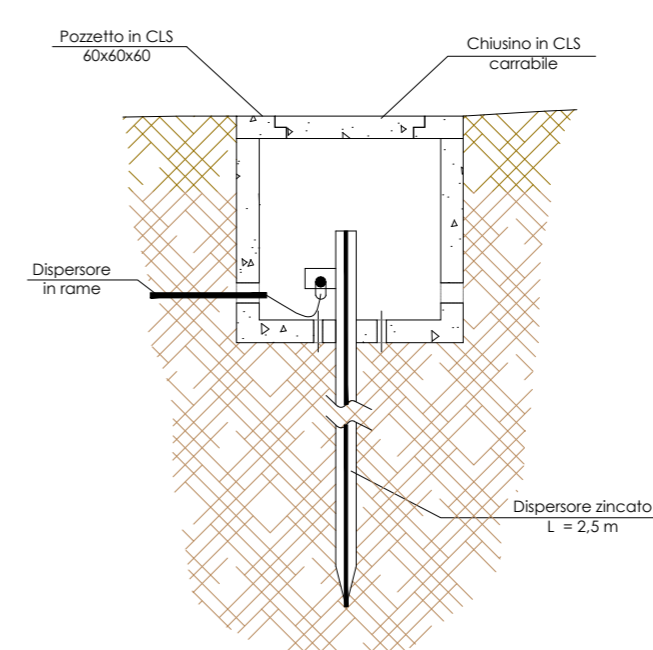

Pozzetto di messa a terra
Scala 1:20