


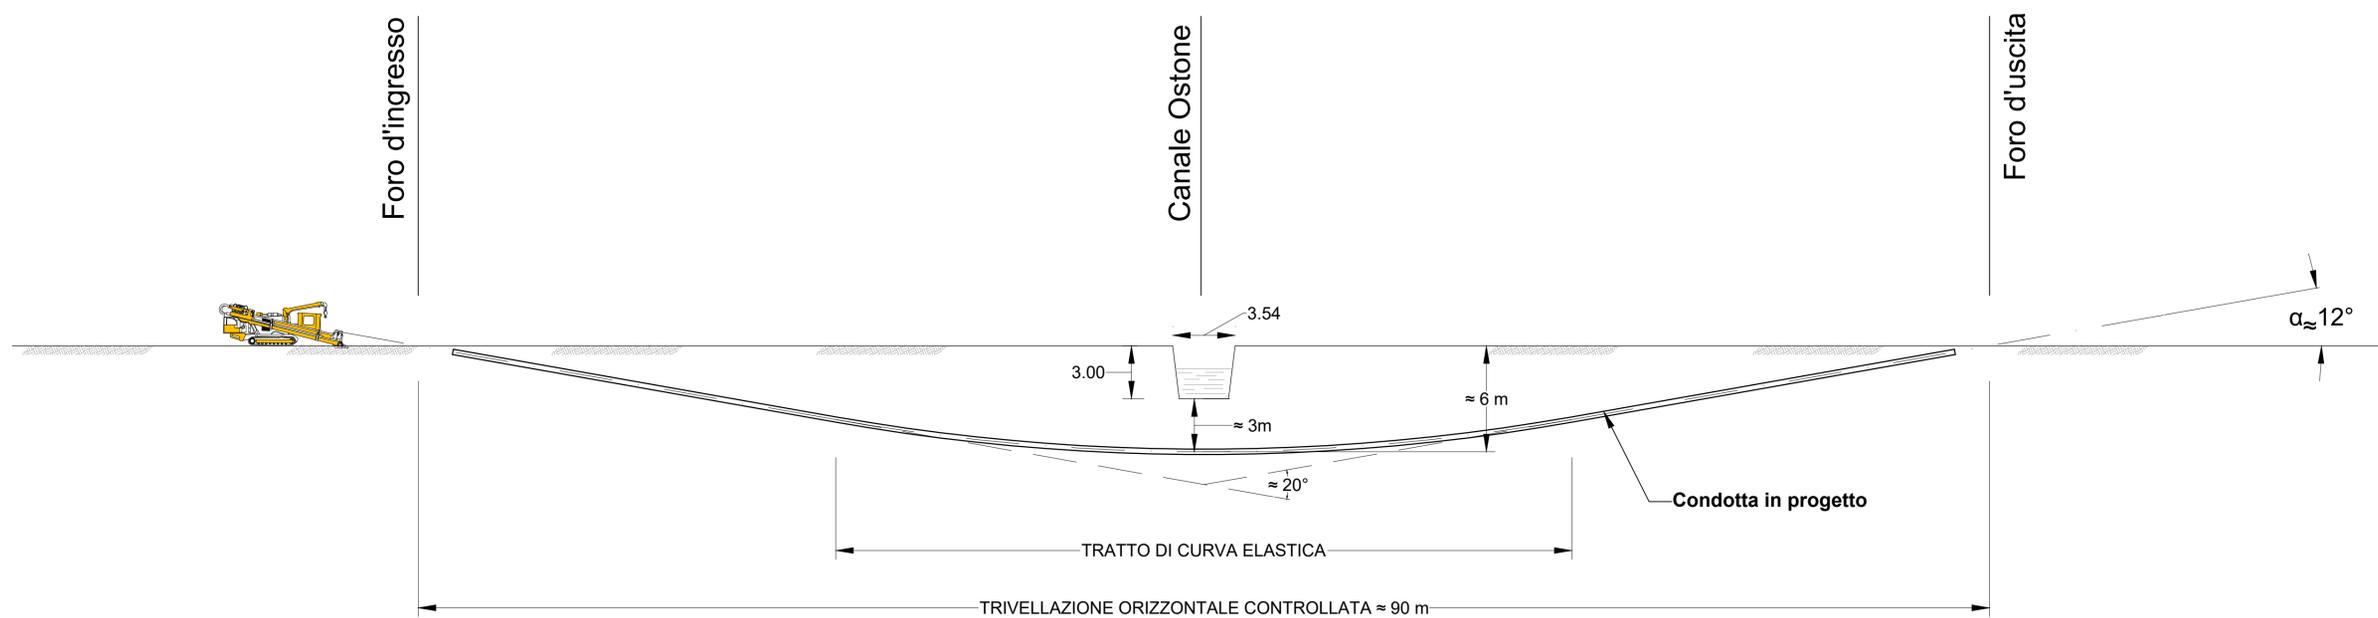

NOTA
L'effettiva profondità di posa verrà definita in funzione della progettazione esecutiva e dello studio geotecnico nonché di eventuali prescrizioni da parte dell'ente competente

SEZIONE AA



COMUNI DI TARANTO,
LIZZANO E FAGGIANO

FATTORIA SOLARE
"CALAPRICELLO"
Autorizzazione Unica ex D.Lgs. 387/2003
Valutazione Impatto Ambientale ex art.23
D.Lgs. 152/2006

LOCALITA'
Strada Vicinale Pulsano Monacizzo - Taranto (TA)

PROGETTISTA
REN.ENERGIA S.R.L.
Ing. Marco Giannettoni
Iscr. Albo Ingegneri Prov. Genova n°7371
Via Montefiorito 56/1
16036 Recco (GE)
tel +39.329.2106074
marco.giannettoni@renergia.com

PROPONENTE
REN.ENERGIA S.R.L.
Salle Santa Caterina 21 - 16123 Genova
tel.: 010.6422384
pec: ren.152@pec.it
P.IVA: 02620390993

OGGETTO
Sezione schematica di attraversamento del canale Ostone con il cavidotto MT di consegna tramite trivellazione orizzontale controllata (T.O.C.)

DATA Luglio 2022	SCALA: 1:200
REDDATO DA Giorgio Orecchia - Luca Liva	FORMATO: A1
APPROVATO DA Marco Giannettoni	

TIMBRO / FIRMA REN.152 S.r.l. Marco Giannettoni (Firmato digitalmente)	N. TAV. 014
---	-----------------------