

MATRICOLA	RIF.	DIMENSIONI mm.					TAGLIO mm.	ROSETTA mm.		
		D	L	A	C	R		Ø i	Ø e	s
22 16 33	6100/2	20	330	135	130	50	510	22	37	10
22 16 34	6100/3	18	930	120	120	45	1150	20	34	8
22 16 35	6100/4	24	1020	160	160	60	1235	26	44	12
22 16 37	6100/5	33	1435	235	300	66	1796	35	70	10
22 16 30	6100/6	12	180	75	75	30	290	14	24	6
22 16 31	6100/7	16	330	110	110	40	470	18	30	8
	6100/8	24	380	120	120	60	560	26	44	12

Materiale: Fe 52B zincato a caldo solo per la parte filettata

OPERE DI RETE PER LA CONNESSIONE 150 kV IMPIANTO DI PRODUZIONE DA FONTE RINNOVABILE FOTOVOLTAICA "CALAPRICELLO"

UBICATO IN COMUNE DI TARANTO (TA)
Strada vicinale Pulsano - Monacizzo

PROCEDURA AUTORIZZATIVA art.12 DLGS N° 387 del 2003

PROGETTO DEFINITIVO

IMPIANTO DI RETE PER CONNESSIONE
PARTICOLARI FONDAZIONI DA REALIZZARE
CP "LIZZANO" - DS600 TIRAFONDI PER IMPIEGHI NORMALI


IDENTIFICAZIONE ELABORATO								
Livello prog.	Codice Tracciabilità	Tipo docum.	N° elaborato	N° foglio	Tot. fogli	NOME FILE	DATA	SCALA
PD	T07377060	05	03	01	06	PDT073770600503 fondazioni	Dicembre 2020	1:15

REVISIONI					
REV.	DATA	DESCRIZIONE	ESEGUITO	VERIFICATO	APPROVATO
01	30-12-20	Aggiornamento ed integrazione progetto definitivo	Maurizio Vanti	Marco Giannetoni	Marco Giannetoni

PROGETTAZIONE:




IL DIRETTORE TECNICO

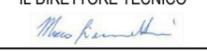

<p>GESTORE RETE ELETTRICA</p>  <p style="text-align: center;">FIRMA PER BENESTARE</p>	<p>RICHIEDENTE</p>   <p style="text-align: center;">FIRMA PER BENESTARE</p>
--	---

COPYRIGHT ENEL DISTRIBUZIONE S.P.A. TUTTI I DIRITTI RISERVATI. LA RIPRODUZIONE E LA CESSIONE, TOTALE O PARZIALE, IN QUALUNQUE FORMA, SU QUALSIASI SUPPORTO E CON QUALUNQUE MEZZO È PROIBITA SENZA AUTORIZZAZIONE SCRITTA DI ENEL DISTRIBUZIONE S.P.A.

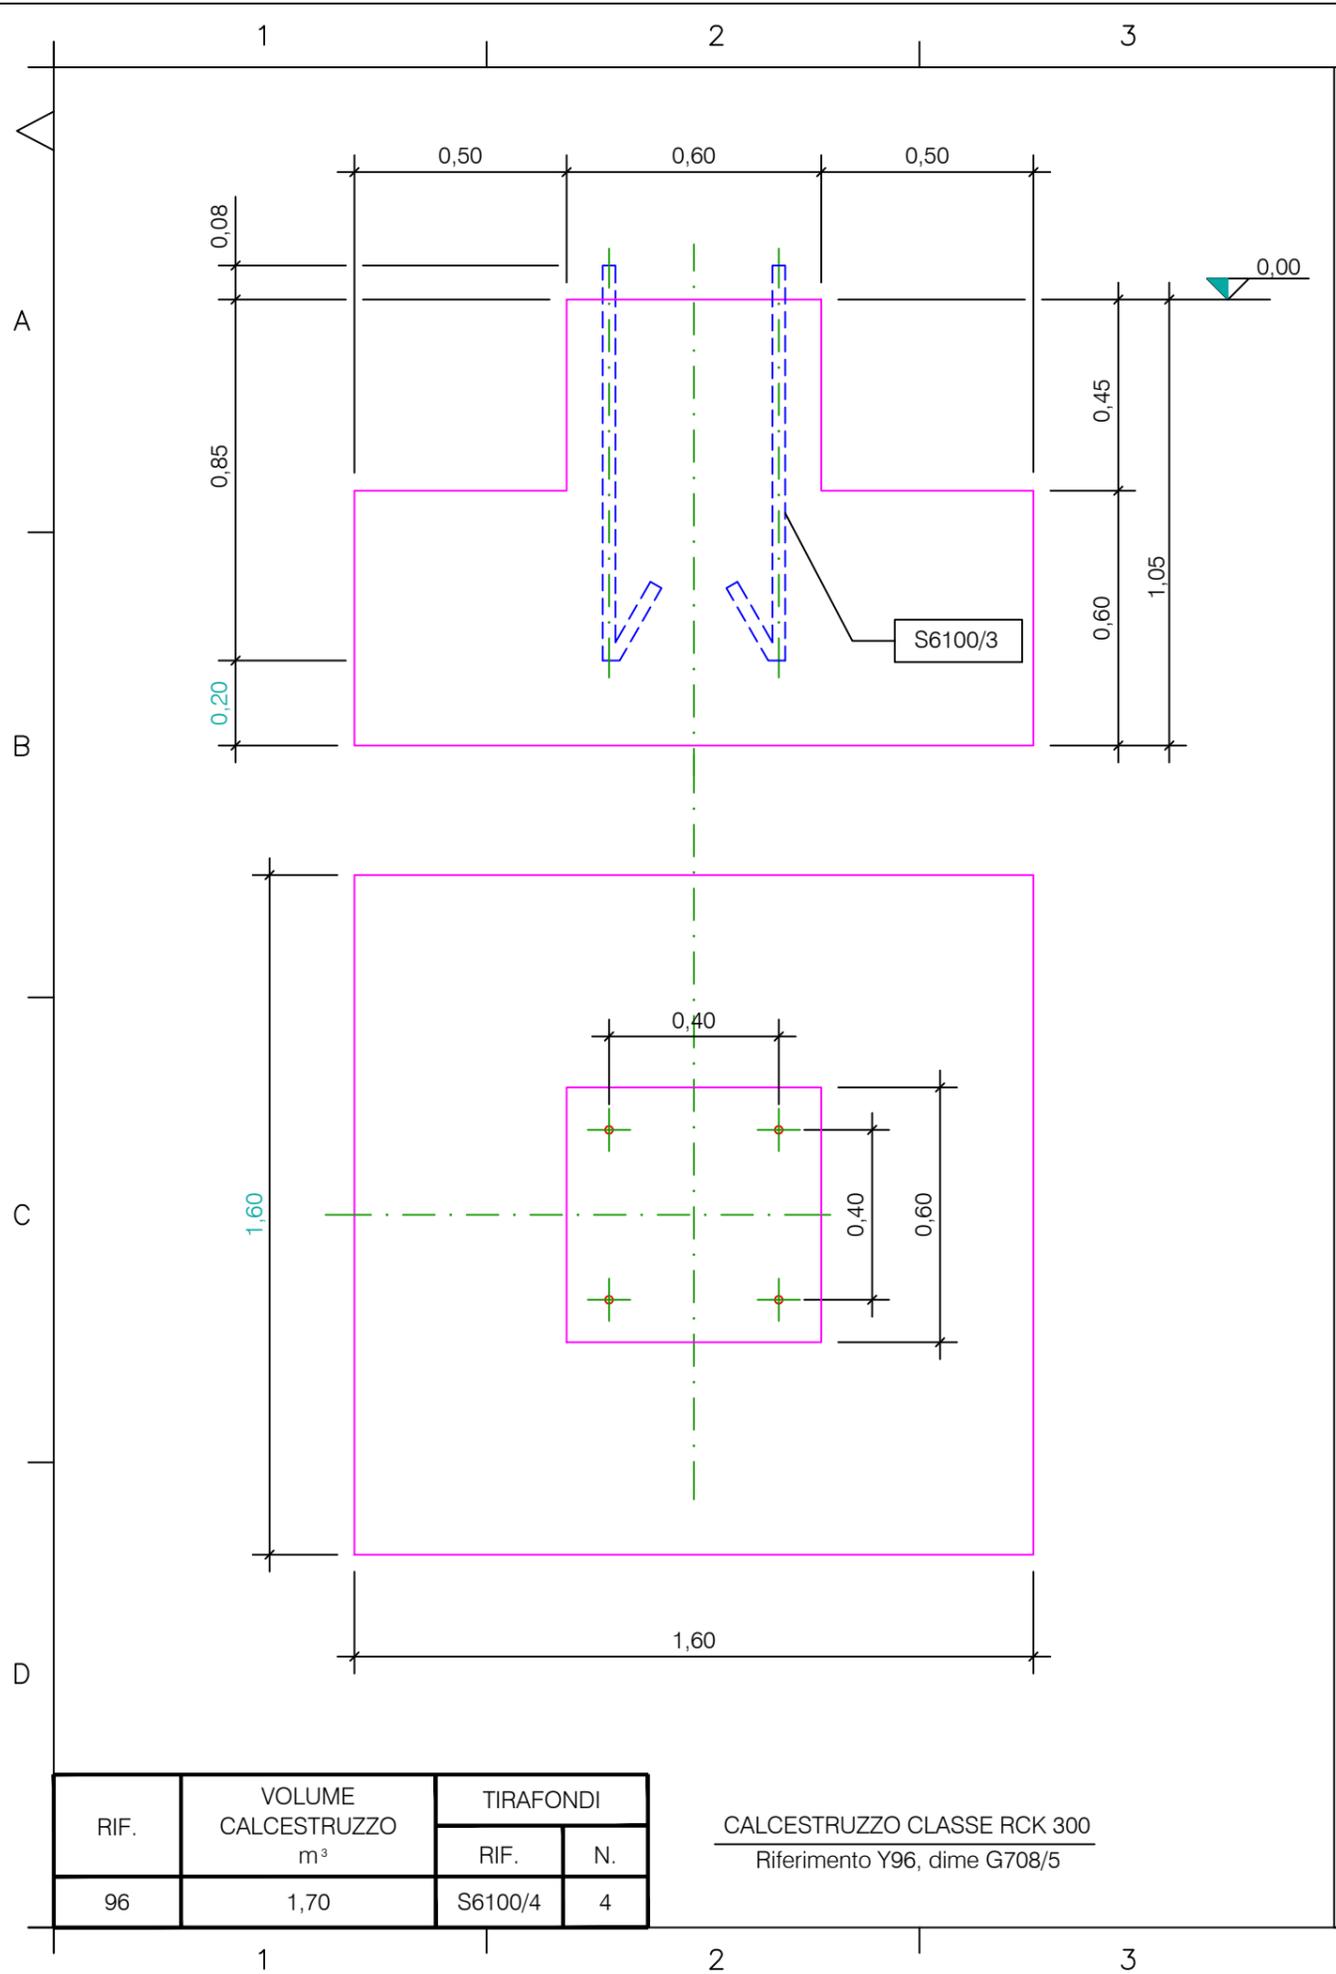

RIF.	VOLUME CALCESTRUZZO m ³	TIRAFONDI	
		RIF.	N.
96	1,70	S6100/4	4

CALCESTRUZZO CLASSE RCK 300
Riferimento Y96, dime G708/5

OPERE DI RETE PER LA CONNESSIONE 150 kV IMPIANTO DI PRODUZIONE DA FONTE RINNOVABILE FOTOVOLTAICA "CALAPRICELLO"

UBICATO IN COMUNE DI TARANTO (TA)
Strada vicinale Pulsano - Monacizzo

PROCEDURA AUTORIZZATIVA art.12 DLGS N° 387 del 2003

PROGETTO DEFINITIVO

IMPIANTO DI RETE PER CONNESSIONE
PARTICOLARI FONDAZIONI DA REALIZZARE
CP "LIZZANO" - DG96 SOSTEGNO TRIPOLARE

IDENTIFICAZIONE ELABORATO								
Livello prog.	Codice Tracciabilità	Tipo docum.	N° elaborato	N° foglio	Tot. fogli	NOME FILE	DATA	SCALA
PD	T07377060	05	03	02	06	PDT073770600503 fondazioni	Dicembre 2020	1:15


REVISIONI					
REV.	DATA	DESCRIZIONE	ESEGUITO	VERIFICATO	APPROVATO
01	30-12-20	Aggiornamento ed integrazione progetto definitivo	Maurizio Vanti	Marco Giannetoni	Marco Giannetoni

PROGETTAZIONE:

IL DIRETTORE TECNICO

<p>GESTORE RETE ELETTRICA</p> <p style="text-align: center; font-size: small;">FIRMA PER BENESTARE</p>	<p>RICHIEDENTE</p> <p style="text-align: center; font-size: small;">FIRMA PER BENESTARE</p>
--	---

COPYRIGHT ENEL DISTRIBUZIONE S.P.A. TUTTI I DIRITTI RISERVATI. LA RIPRODUZIONE E LA CESSIONE, TOTALE O PARZIALE, IN QUALUNQUE FORMA, SU QUALSIASI SUPPORTO E CON QUALUNQUE MEZZO E' PROIBITA SENZA AUTORIZZAZIONE SCRITTA DI ENEL DISTRIBUZIONE S.P.A.

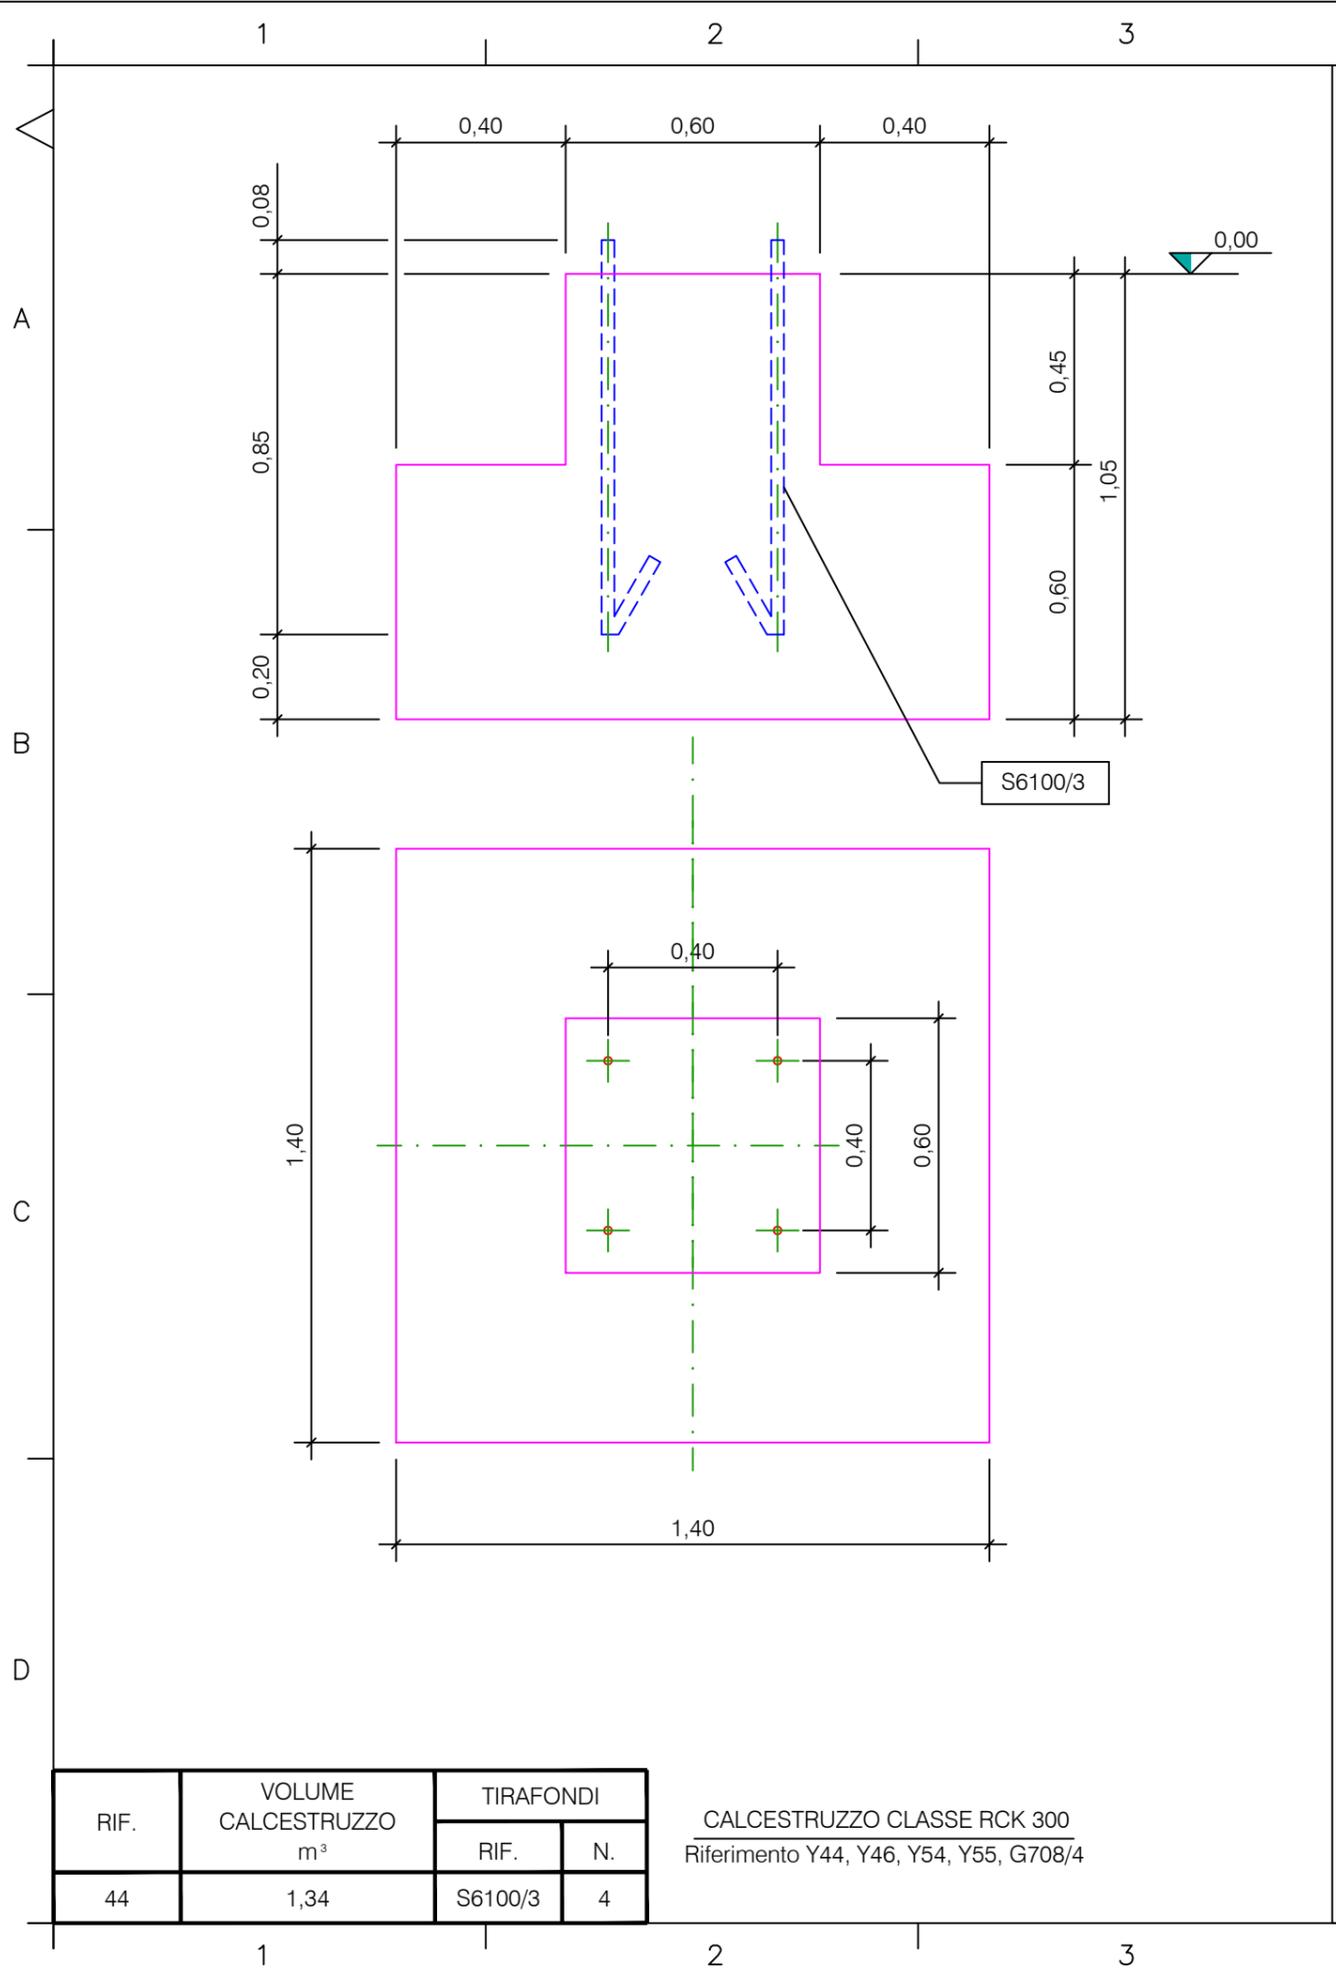

RIF.	VOLUME CALCESTRUZZO m³	TIRAFONDI	
		RIF.	N.
44	1,34	S6100/3	4

CALCESTRUZZO CLASSE RCK 300
Riferimento Y44, Y46, Y54, Y55, G708/4

OPERE DI RETE PER LA CONNESSIONE 150 kV IMPIANTO DI PRODUZIONE DA FONTE RINNOVABILE FOTOVOLTAICA "CALAPRICELLO"

UBICATO IN COMUNE DI TARANTO (TA)
Strada vicinale Pulsano - Monacizzo

PROCEDURA AUTORIZZATIVA art.12 DLGS N° 387 del 2003

PROGETTO DEFINITIVO

IMPIANTO DI RETE PER CONNESSIONE
PARTICOLARI FONDAZIONI DA REALIZZARE
CP "LIZZANO" - DG44 SOSTEGNO UNIPOLARE

IDENTIFICAZIONE ELABORATO								
Livello prog.	Codice Tracciabilità	Tipo docum.	N° elaborato	N° foglio	Tot. fogli	NOME FILE	DATA	SCALA
PD	T07377060	05	03	03	06	PDT073770600503 fondazioni	Dicembre 2020	1:15

REVISIONI					
REV.	DATA	DESCRIZIONE	ESEGUITO	VERIFICATO	APPROVATO
01	30-12-20	Aggiornamento ed integrazione progetto definitivo	Maurizio Vanti	Marco Giannettoni	Marco Giannettoni

PROGETTAZIONE:




IL DIRETTORE TECNICO



<p>GESTORE RETE ELETTRICA</p>  <p style="text-align: center; font-size: small;">FIRMA PER BENESTARE</p>	<p>RICHIEDENTE</p>   <p style="text-align: center; font-size: small;">FIRMA PER BENESTARE</p>
--	---

COPYRIGHT ENEL DISTRIBUZIONE S.P.A. TUTTI I DIRITTI RISERVATI. LA RIPRODUZIONE E LA CESSIONE, TOTALE O PARZIALE, IN QUALUNQUE FORMA, SU QUALSIASI SUPPORTO E CON QUALUNQUE MEZZO E' PROIBITA SENZA AUTORIZZAZIONE SCRITTA DI ENEL DISTRIBUZIONE S.P.A.

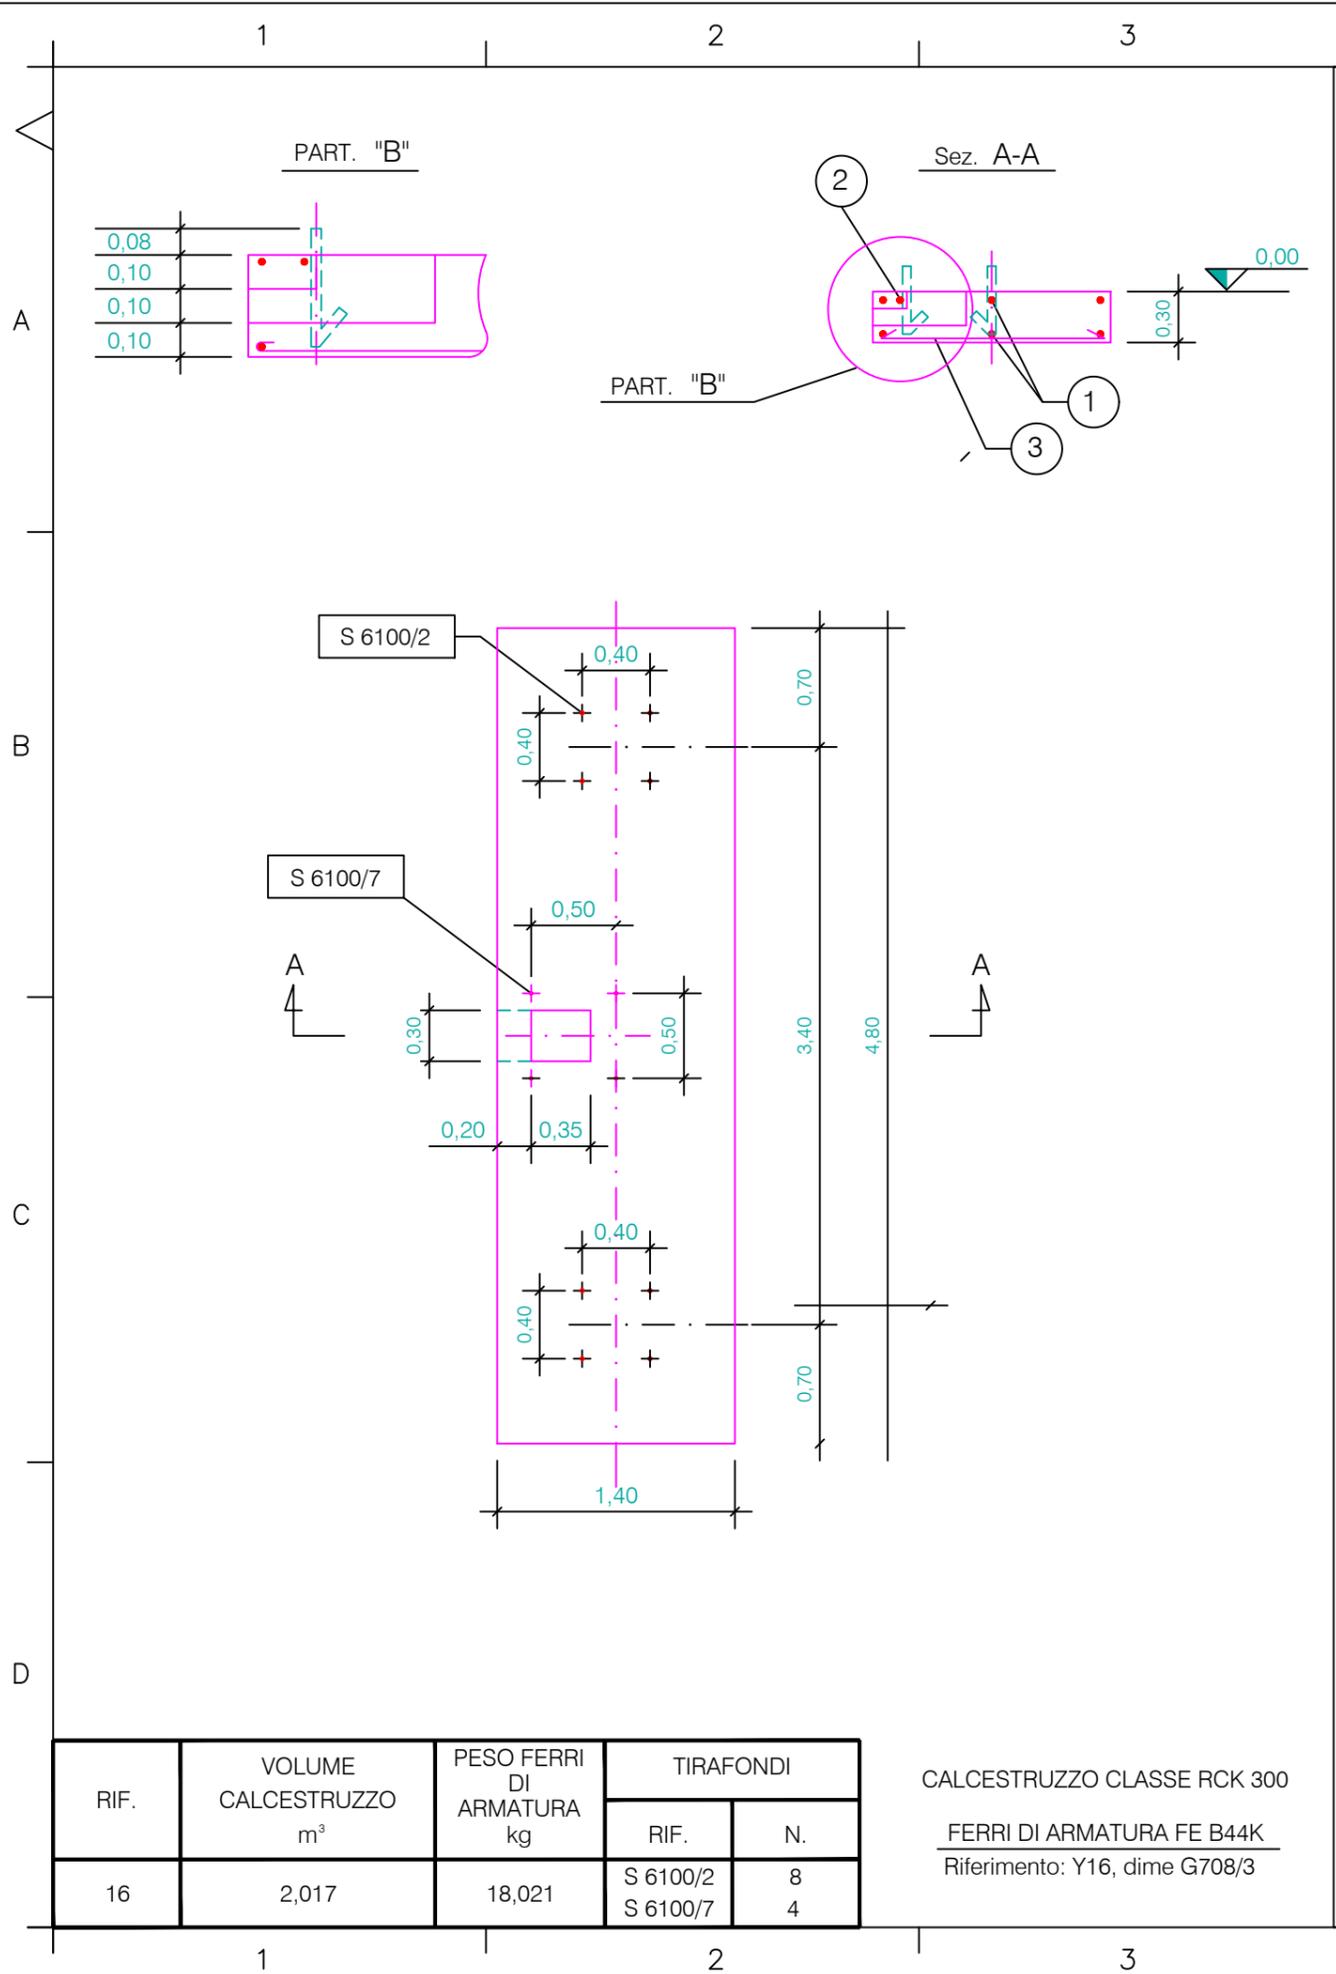

**OPERE DI RETE PER LA CONNESSIONE 150 kV
IMPIANTO DI PRODUZIONE DA FONTE RINNOVABILE
FOTOVOLTAICA "CALAPRICELLO"**

UBICATO IN COMUNE DI TARANTO (TA)
Strada vicinale Pulsano - Monacizzo

PROCEDURA AUTORIZZATIVA art.12 DLGS N° 387 del 2003

PROGETTO DEFINITIVO

IMPIANTO DI RETE PER CONNESSIONE
PARTICOLARI FONDAZIONI DA REALIZZARE
CP "LIZZANO" - DG16 SEZIONATORE TRIPOLARE

IDENTIFICAZIONE ELABORATO								
Livello prog.	Codice Tracciabilità	Tipo docum.	N° elaborato	N° foglio	Tot. fogli	NOME FILE	DATA	SCALA
PD	T07377060	05	03	04	06	PDT073770600503 fondazioni	Dicembre 2020	1:15

REVISIONI					
REV.	DATA	DESCRIZIONE	ESEGUITO	VERIFICATO	APPROVATO
01	30-12-20	Aggiornamento ed integrazione progetto definitivo	Maurizio Vanti	Marco Giannetoni	Marco Giannetoni

PROGETTAZIONE:




IL DIRETTORE TECNICO



<p>GESTORE RETE ELETTRICA</p>  <p align="center">FIRMA PER BENESTARE</p>	<p>RICHIEDENTE</p>   <p align="center">FIRMA PER BENESTARE</p>
---	--

COPYRIGHT ENEL DISTRIBUZIONE S.P.A. TUTTI I DIRITTI RISERVATI. LA RIPRODUZIONE E LA CESSIONE, TOTALE O PARZIALE, IN QUALUNQUE FORMA, SU QUALSIASI SUPPORTO E CON QUALUNQUE MEZZO E' PROIBITA SENZA AUTORIZZAZIONE SCRITTA DI ENEL DISTRIBUZIONE S.P.A.

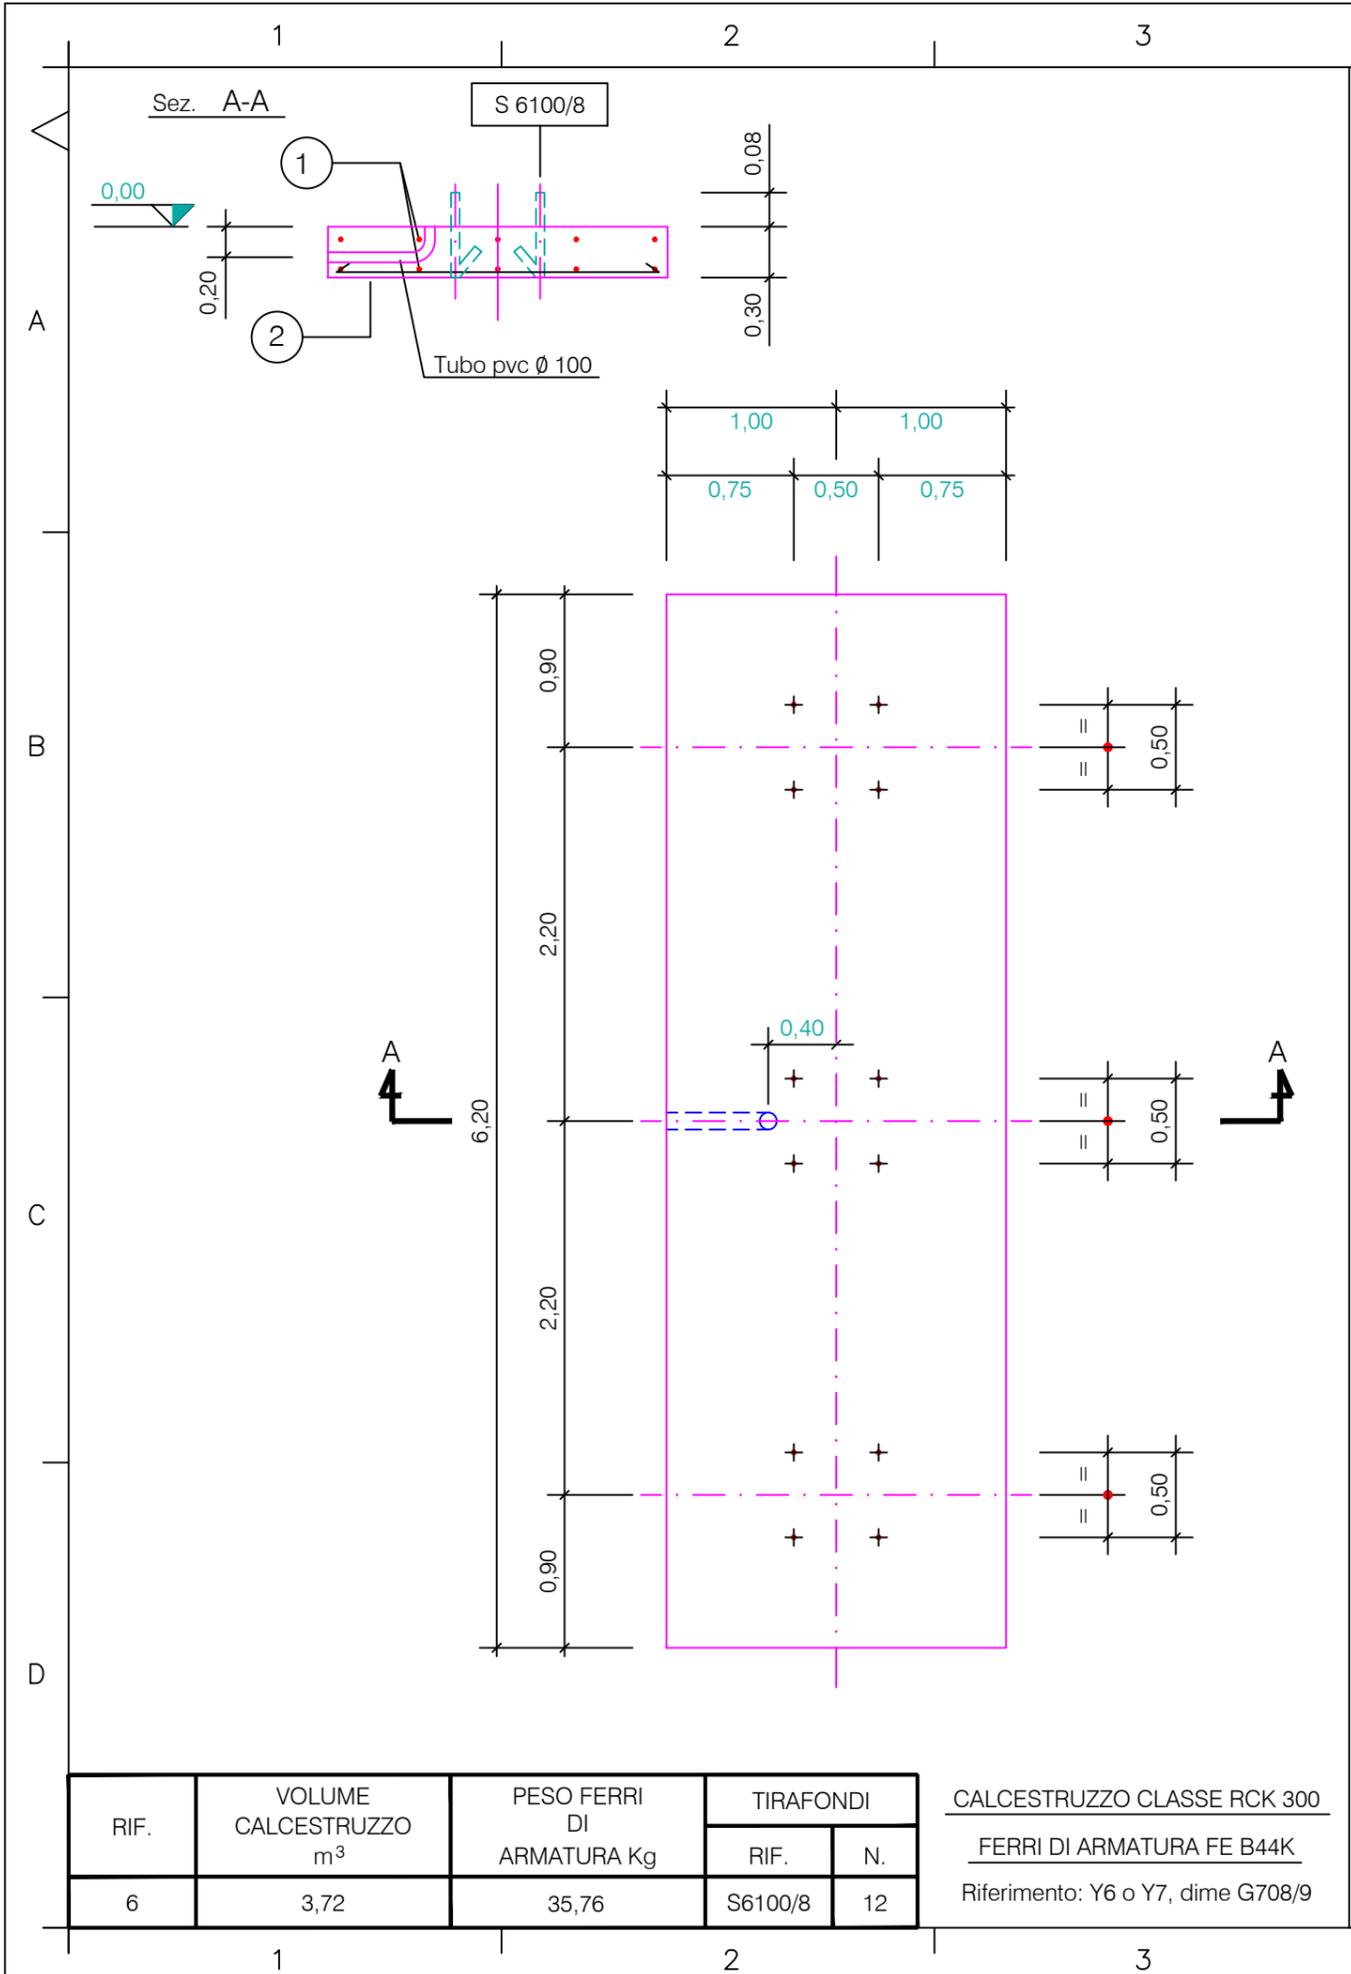

**OPERE DI RETE PER LA CONNESSIONE 150 kV
IMPIANTO DI PRODUZIONE DA FONTE RINNOVABILE
FOTOVOLTAICA "CALAPRICELLO"**

UBICATO IN COMUNE DI TARANTO (TA)
Strada vicinale Pulsano - Monacizzo

PROCEDURA AUTORIZZATIVA art.12 DLGS N° 387 del 2003

PROGETTO DEFINITIVO

IMPIANTO DI RETE PER CONNESSIONE
PARTICOLARI FONDAZIONI DA REALIZZARE
CP "LIZZANO" - DG6 INTERRUTTORE TRIPOLARE

IDENTIFICAZIONE ELABORATO								
Livello prog.	Codice Tracciabilità	Tipo docum.	N° elaborato	N° foglio	Tot. fogli	NOME FILE	DATA	SCALA
PD	T07377060	05	03	05	06	PDT073770600503 fondazioni	Dicembre 2020	1:15

REVISIONI					
REV.	DATA	DESCRIZIONE	ESEGUITO	VERIFICATO	APPROVATO
01	30-12-20	Aggiornamento ed integrazione progetto definitivo	Maurizio Vanti	Marco Giannetoni	Marco Giannetoni

PROGETTAZIONE:



IL DIRETTORE TECNICO



RIF.	VOLUME CALCESTRUZZO m ³	PESO FERRI DI ARMATURA Kg	TIRAFONDI	
			RIF.	N.
6	3,72	35,76	S6100/8	12

CALCESTRUZZO CLASSE RCK 300
FERRI DI ARMATURA FE B44K
Riferimento: Y6 o Y7, dime G708/9

GESTORE RETE ELETTRICA




FIRMA PER BENESTARE

RICHIEDENTE




FIRMA PER BENESTARE

COPYRIGHT ENEL DISTRIBUZIONE S.P.A. TUTTI I DIRITTI RISERVATI. LA RIPRODUZIONE E LA CESSIONE, TOTALE O PARZIALE, IN QUALUNQUE FORMA, SU QUALSIASI SUPPORTO E CON QUALUNQUE MEZZO E' PROIBITA SENZA AUTORIZZAZIONE SCRITTA DI ENEL DISTRIBUZIONE S.P.A.

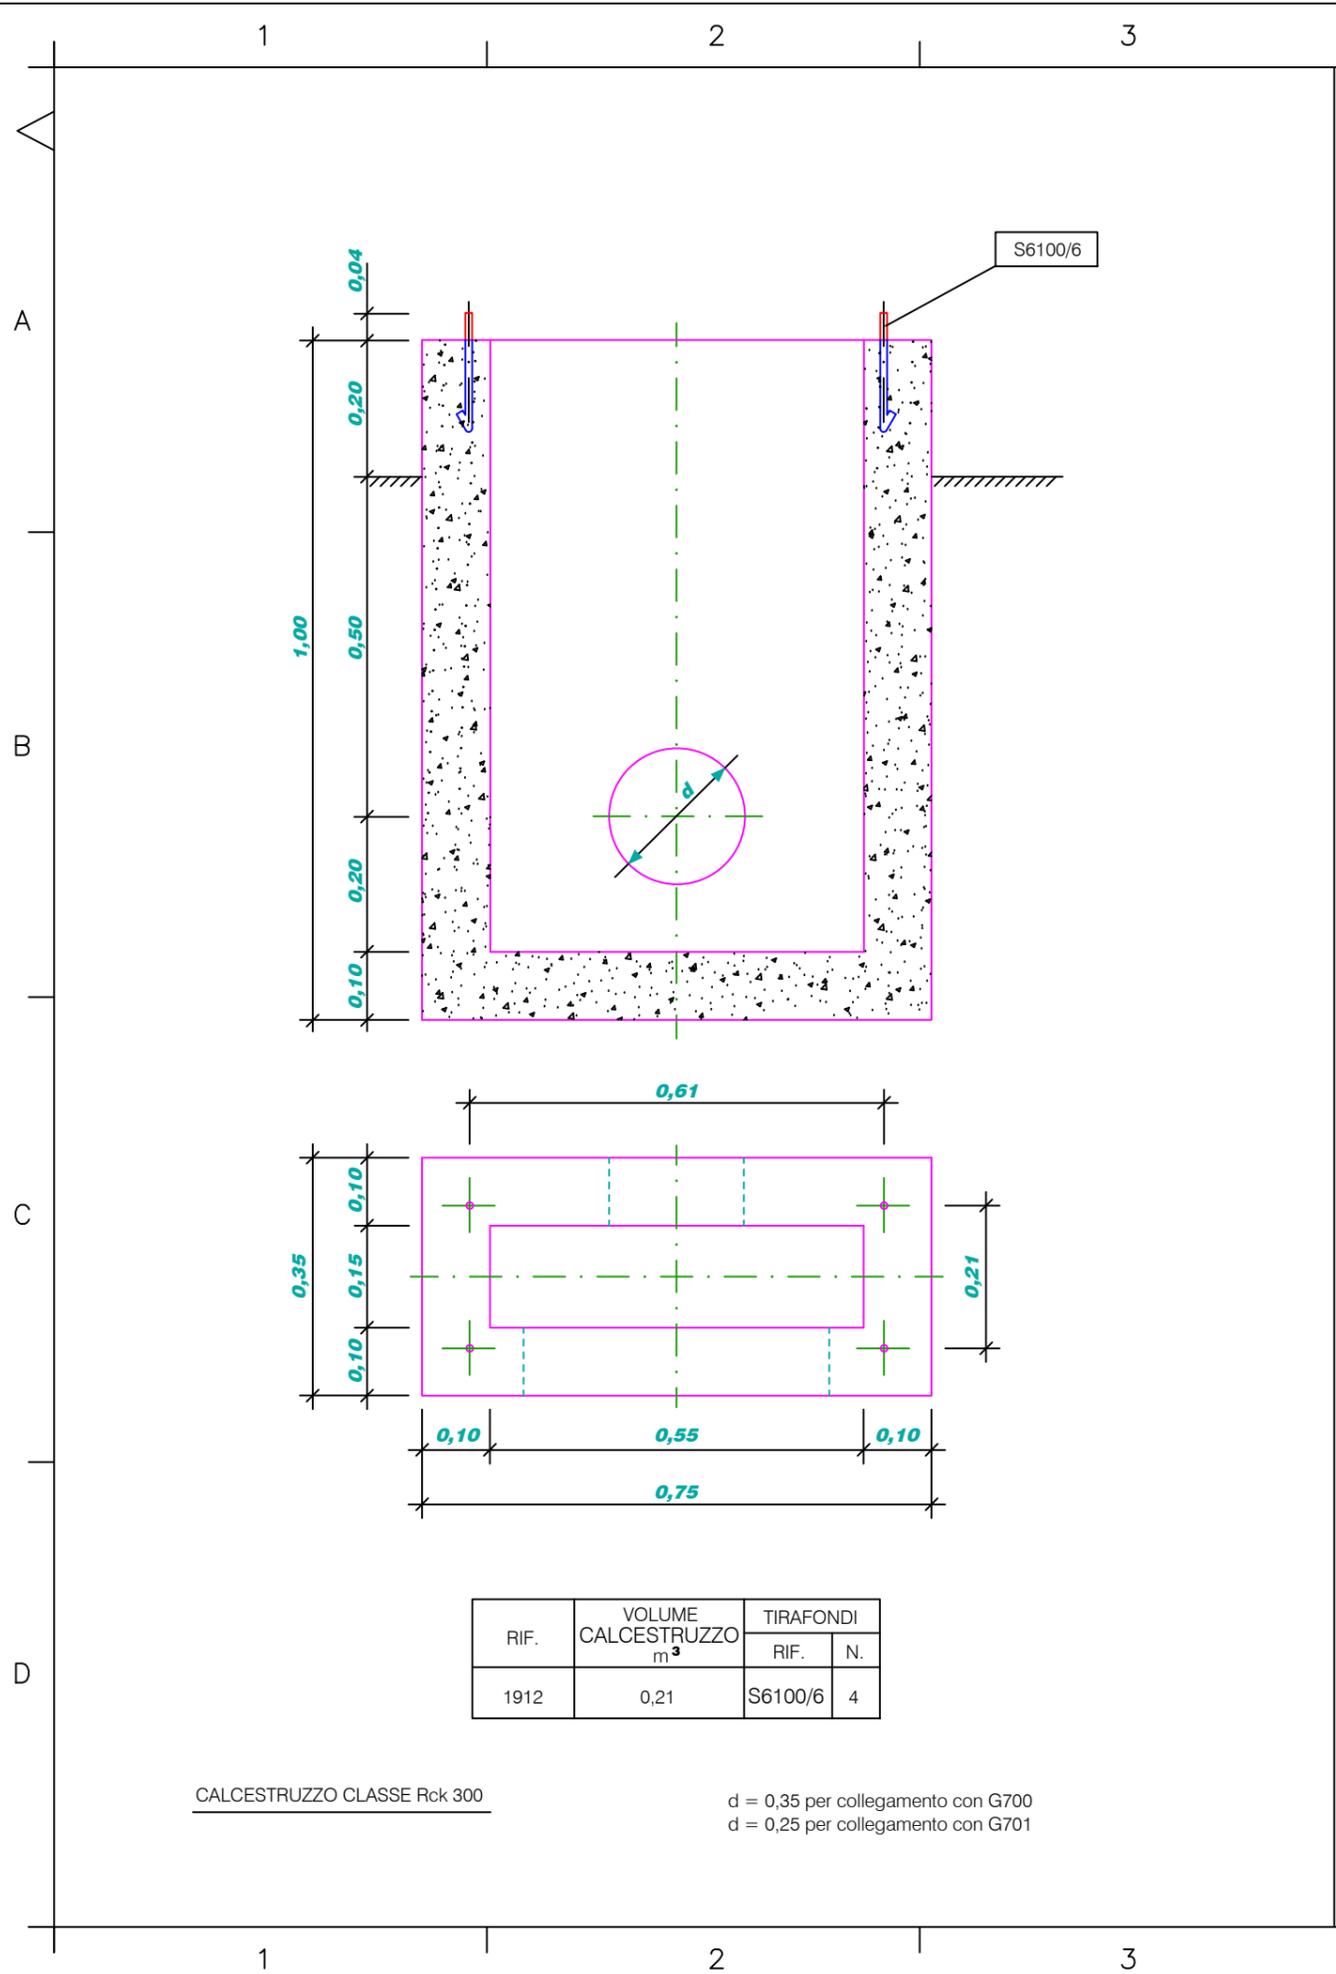

RIF.	VOLUME CALCESTRUZZO m ³	TIRAFONDI	
		RIF.	N.
1912	0,21	S6100/6	4

CALCESTRUZZO CLASSE Rck 300

d = 0,35 per collegamento con G700
d = 0,25 per collegamento con G701

OPERE DI RETE PER LA CONNESSIONE 150 kV IMPIANTO DI PRODUZIONE DA FONTE RINNOVABILE FOTOVOLTAICA "CALAPRICELLO"

UBICATO IN COMUNE DI TARANTO (TA)
Strada vicinale Pulsano - Monacizzo

PROCEDURA AUTORIZZATIVA art.12 DLGS N° 387 del 2003

PROGETTO DEFINITIVO

IMPIANTO DI RETE PER CONNESSIONE
PARTICOLARI FONDAZIONI DA REALIZZARE
CP "LIZZANO" - DG1912 FONDAZIONE PER ARMADIETTO PER MORSEETIERA INTERMEDIA

IDENTIFICAZIONE ELABORATO

Livello prog.	Codice Tracciabilità	Tipo docum.	N° elaborato	N° foglio	Tot. fogli	NOME FILE	DATA	SCALA
PD	T07377060	05	03	06	06	PDT073770600503 fondazioni	Dicembre 2020	1:15

REVISIONI

REV.	DATA	DESCRIZIONE	ESEGUITO	VERIFICATO	APPROVATO
01	30-12-20	Aggiornamento ed integrazione progetto definitivo	Maurizio Vanti	Marco Giannetoni	Marco Giannetoni

PROGETTAZIONE:



IL DIRETTORE TECNICO
Marco Giannetoni

GESTORE RETE ELETTRICA



FIRMA PER BENESTARE

RICHIEDENTE



Monore

FIRMA PER BENESTARE

COPYRIGHT ENEL DISTRIBUZIONE S.P.A. TUTTI I DIRITTI RISERVATI. LA RIPRODUZIONE E LA CESSIONE, TOTALE O PARZIALE, IN QUALUNQUE FORMA, SU QUALSIASI SUPPORTO E CON QUALUNQUE MEZZO È PROIBITA SENZA AUTORIZZAZIONE SCRITTA DI ENEL DISTRIBUZIONE S.P.A.