




SEZIONE A-A

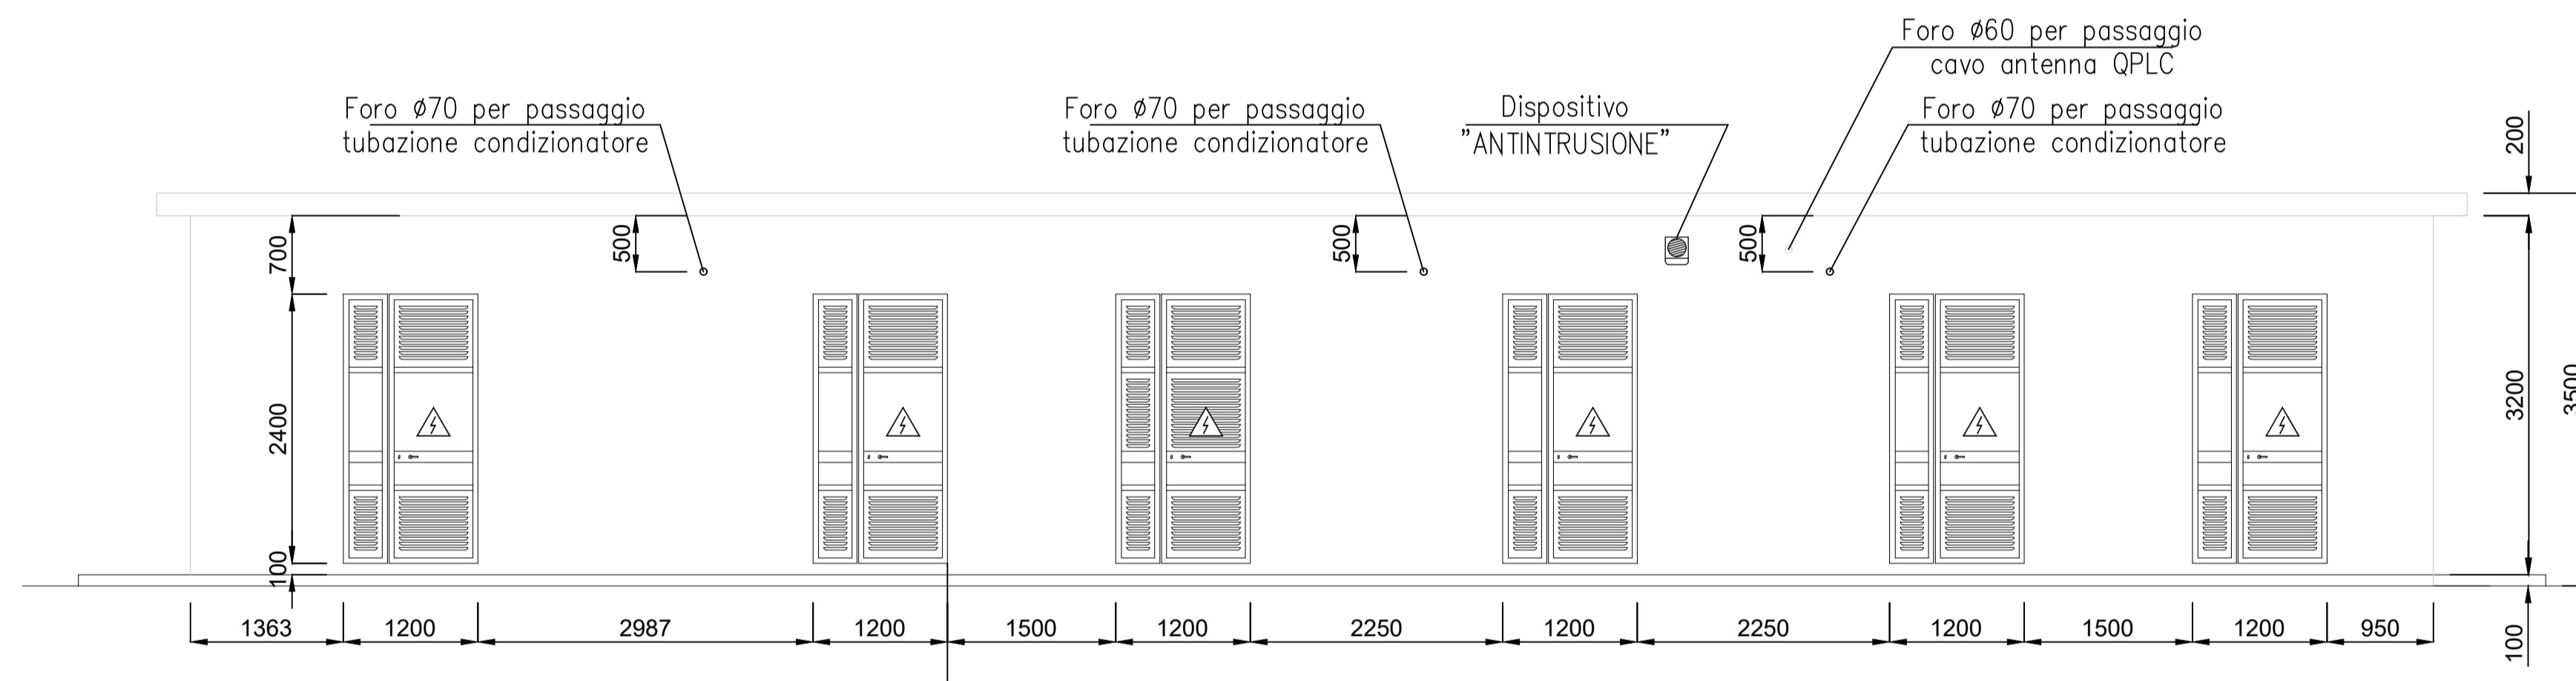

SEZIONE C-C

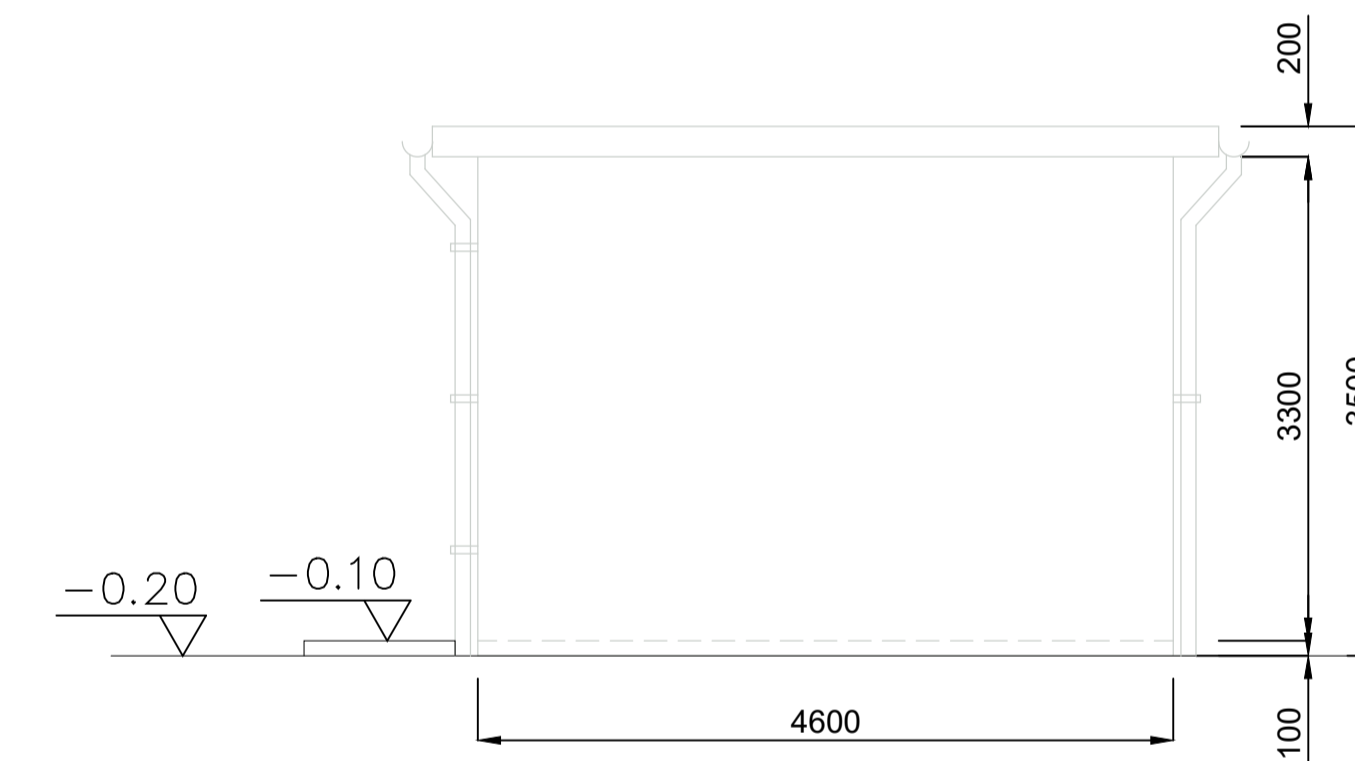

SEZIONE B-B

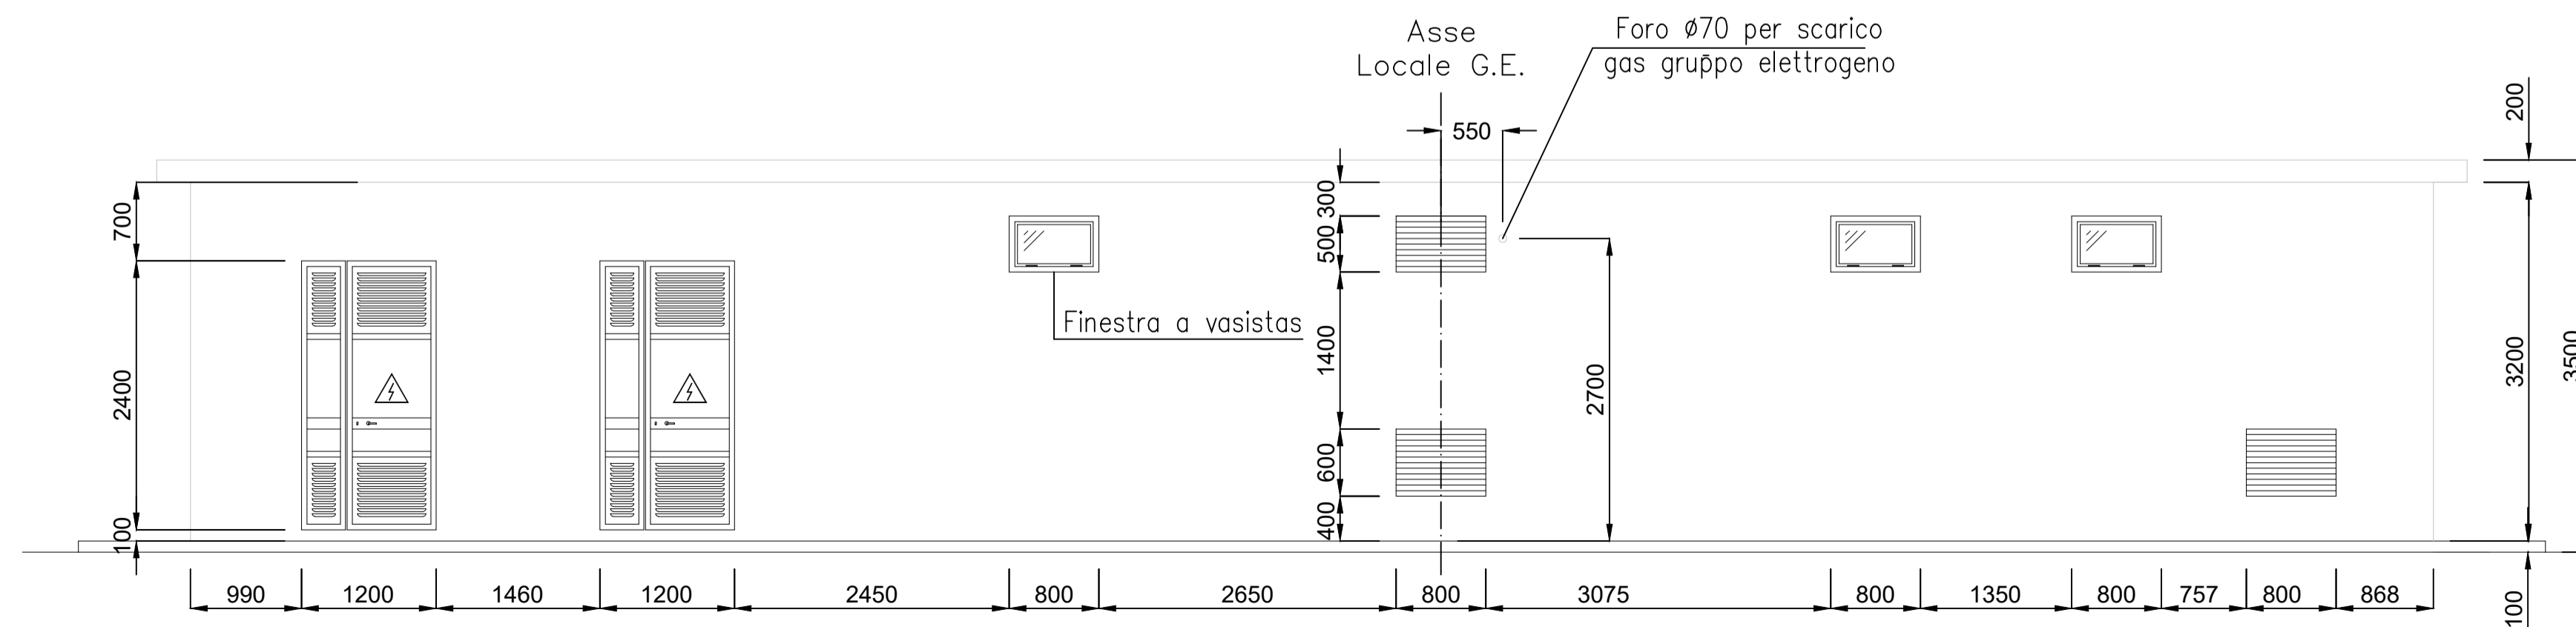

COMUNI DI TARANTO,
LIZZANO E FAGGIANO

FATTORIA SOLARE
"CALAPRICELLO"
Autorizzazione Unica ex D.Lgs. 387/2003
Valutazione Impatto Ambientale ex art.23
D.Lgs. 152/2006

LOCALITA'
Strada Vicinale Pulsano Monacizzo - Taranto (TA)

PROGETTISTA

REN ENERGIA SRL

Ing. Marco Giannettoni
Iscr. Albo Ingegneri Prov. Genova n°7371
Via Montefalco 56/1
16036 Recco (GE)
tel +39.329.2106074
marco.giannettoni@renergica.com

PROPONENTE

REN ENERGIA SRL

Salle Santa Caterina 21 - 16123 Genova
tel: 010.6422984
pec: ren.152@pec.it
P.IVA: 02620380993

OGGETTO

Sottostazione elettrica 150/30 kV
"Calapricello"
Prospetti e particolari locale quadri BT/MT

DATA Luglio 2022	SCALA: 1:50
REDDATTO DA Daniele Marocchi - Luca Liva	FORMATO: A1
APPROVATO DA Marco Giannettoni	

TIMBRO / FIRMA REN 152 S.r.l. Marco Giannettoni (Firmato digitalmente)	N. TAV. 002
---	-----------------------